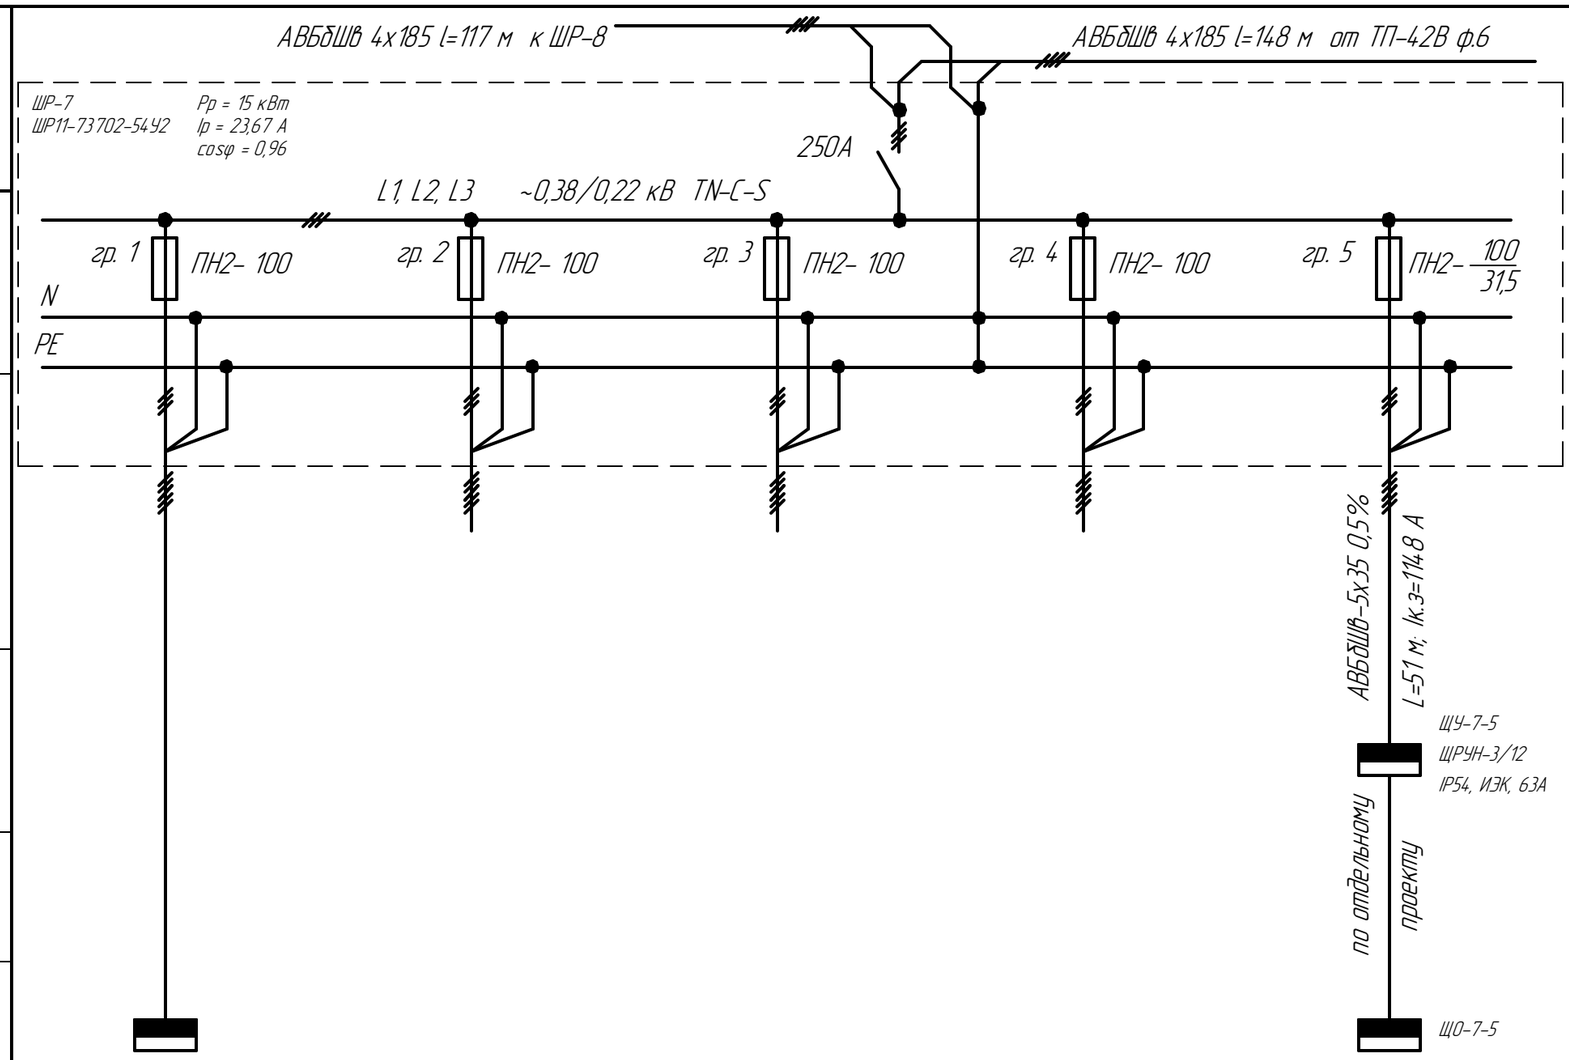

Аппарат ввода	Условное обозначение. Тип, марка Номинальный ток (А)					
Аппарат отходящей линии	Условное обозначение. Тип, марка Номинальный ток (А)					
Кабель, провод	Марка, сечение, номер; длина (м)					
Щит учёта отходящей линии	Условное обозначение Тип, марка Номинальный ток (А)					
Кабель, провод	Марка, сечение, номер; длина (м)					
Токо-приемник	Условное графическое изображение					
	№ дома	ул. Западная, д. 30*	–	–	–	ул. Западная, д. 42
	Ррасч.уд. (кВт)	22,3	–	–	–	15
	Iр (А)	35,29	–	–	–	23,67
	Наименование по плану	Щит в доме	Резерв	Резерв	Резерв	Щит в доме по ул. Западная, д. 42

* – предполагаемые потребители

Изм.	Кол.уч.	Лист	№док.	Подп.	Дата
Разраб.		Яшуков			07.14г.
Проверил		Минеев			
ГИП		Лесняк			
Рук. службы		Жижинов			

201-14-663.2-ЭС

Г. Саров. ОАО "СЭСК"

Низковольтные сети ТП-42В

Стадия	Лист	Листов
Р	11	19

Распределительная схема сети ШР-7

ОАО "Обеспечение РФЯЦ-ВНИИЭФ" Служба развития производства и проектирования Проектно-конструкторский отдел

Согласовано

Взам. инв. №

Подп. и дата

Инв. № подл.