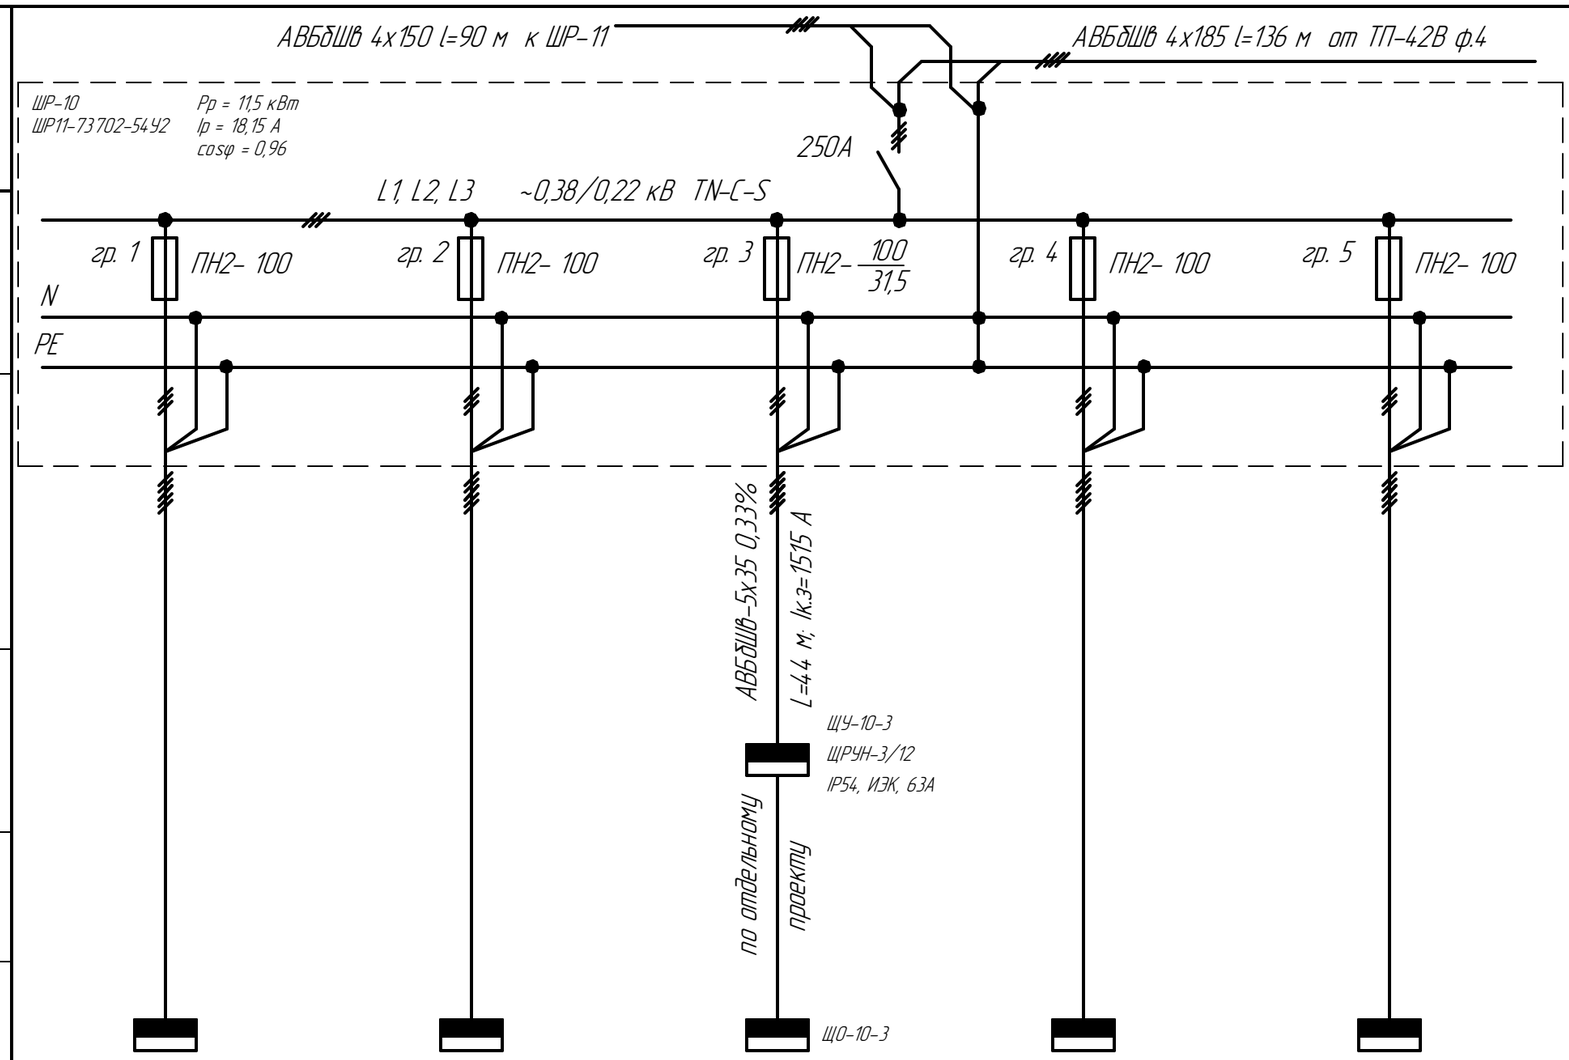

Аппарат ввода	Условное обозначение. Тип, марка Номинальный ток (А)					
Аппарат отходящей линии	Условное обозначение. Тип, марка Номинальный ток (А)					
Кабель, провод	Марка, сечение, номер; длина (м)					
Щит учёта отходящей линии	Условное обозначение Тип, марка Номинальный ток (А)					
Кабель, провод	Марка, сечение, номер; длина (м)					
Токо-приемник	Условное графическое изображение					
	№ дома	ул. Западная, д. 25*	ул. Западная, д. 27*	ул. Западная, д. 31	ул. Западная, д. 29*	ул. Западная, д. 33*
	Pрасч.уд. (кВт)	11,5	11,5	11,5	11,5	11,5
	Iр (А)	18,15	18,15	18,15	18,15	18,15
	Наименование по плану	Щит в доме	Щит в доме	Щит в доме по ул. Западная, д. 31	Щит в доме	Щит в доме

* – предполагаемые потребители

Согласовано

Взам. инв. №

Подп. и дата

Инв. № подл.

Изм.	Кол.уч.	Лист	№док.	Подп.	Дата
Разраб.		Яшуков			07.14г.
Проверил		Минеев			
ГИП		Лесняк			
Рук. службы		Жижинов			

201-14-663.2-ЭС

Г. Саров. ОАО "СЭСК"

Низковольтные сети ТП-42В

Стадия	Лист	Листов
Р	12	19

Распределительная схема сети ШР-10

ОАО "Обеспечение РФЯЦ-ВНИИЭФ"
Служба развития производства и проектирования
Проектно-конструкторский отдел