Аппарат ввода	Условное обозначение. Тип, марка Номинальный ток (А)					
Аппарат отходящей линии	Условное обозначение. Тип, марка Номинальный ток (А)					
Кабель, провод	Марка, сечение, номер; длина (м)					
Щит учёта отходящей линии	Условное обозначение Тип, марка Номинальный ток (А)					
Кабель, провод	Марка, сечение, номер; длина (м)					
Токо-приемник	Условное графическое изображение					
	№ дома по плану		ул. Западная, д. 18			ул. Западная, д. 14Б
	Ррасч.уд. (кВт)		11,5			15
	Ip (А)		18,15			23,67
	Наименование по плану		К щиту в доме по ул. Западная, д. 18			К щиту в доме по ул. Западная, д. 14Б

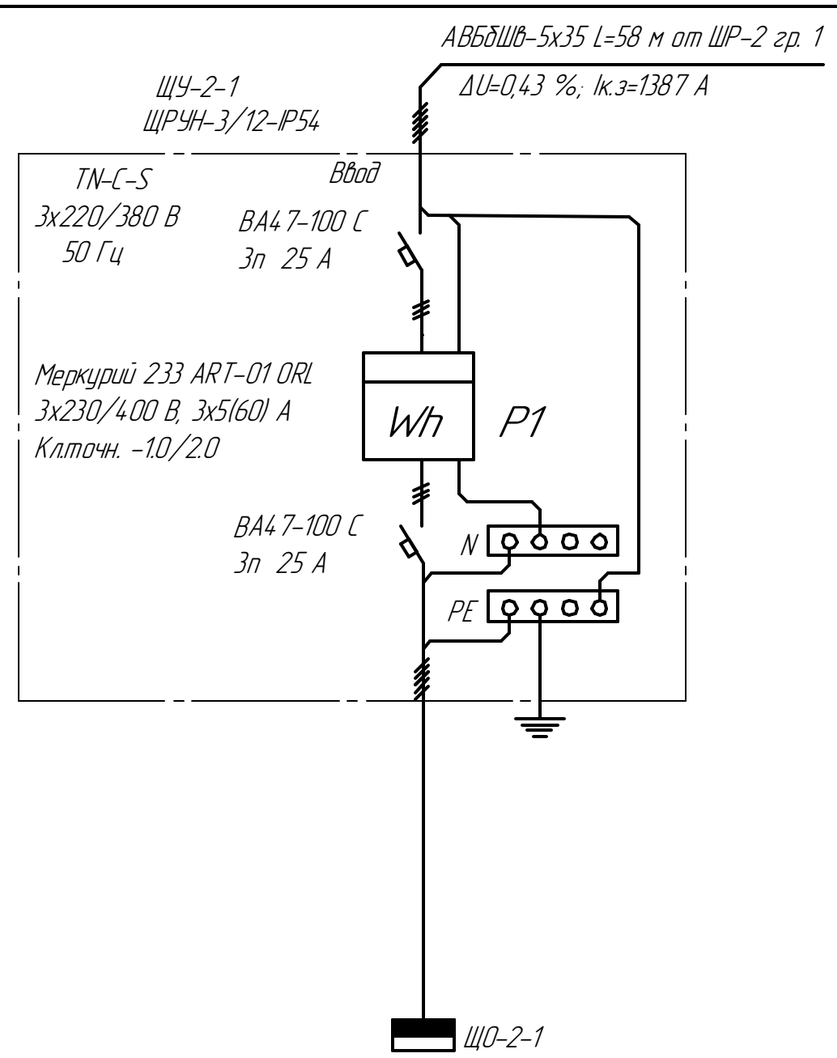

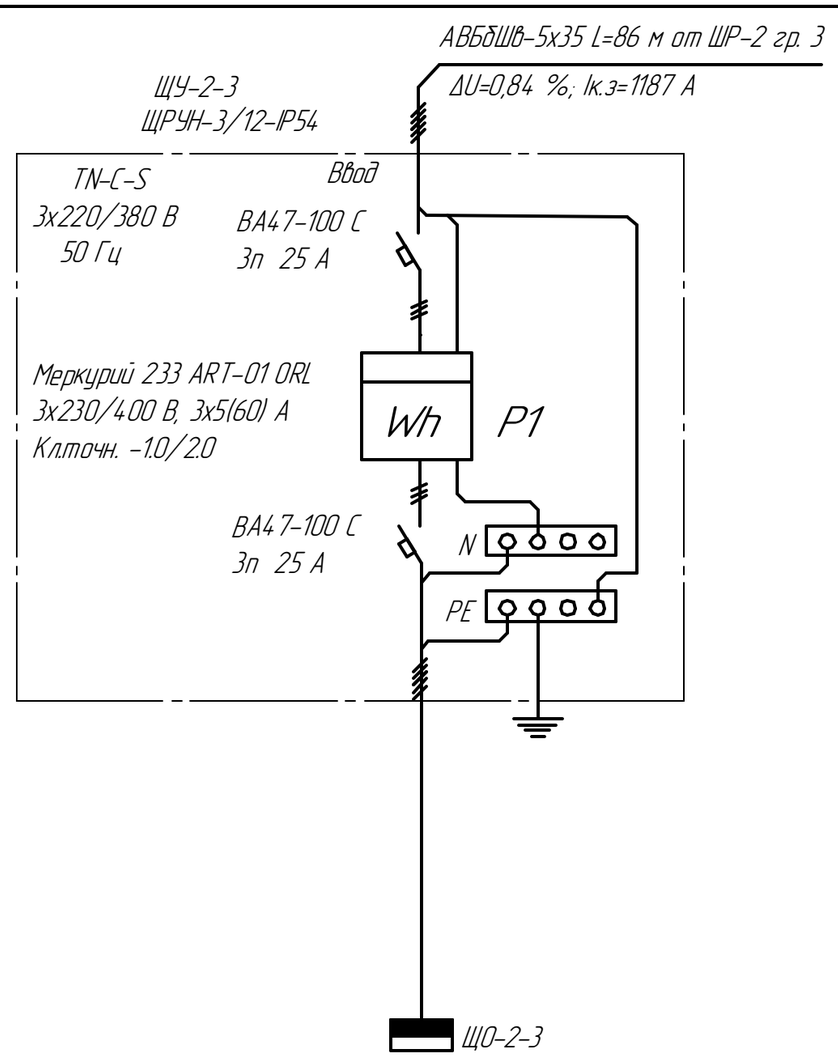

Согласовано

Взам. инв. №

Подп. и дата

Инв. № подл.

Изм.	Кол.уч.	Лист	№док.	Подп.	Дата
Разраб.		Яшцков			07.14г.
Проверил		Минеев			
ГИП		Лесняк			
Рук. слцжбы		Жижинов			

201-14-663.2-ЭС

Г. Саров. ОАО "СЭСК"

Низковольтные сети ТП-42В

Стадия	Лист	Листов
Р	13	19

Распределительная схема сети ЩУ-2-1 и ЩУ-2-3

ОАО "Обеспечение РФЯЦ-ВНИИЭФ"
Служба развития производства и проектирования
Проектно-конструкторский отдел