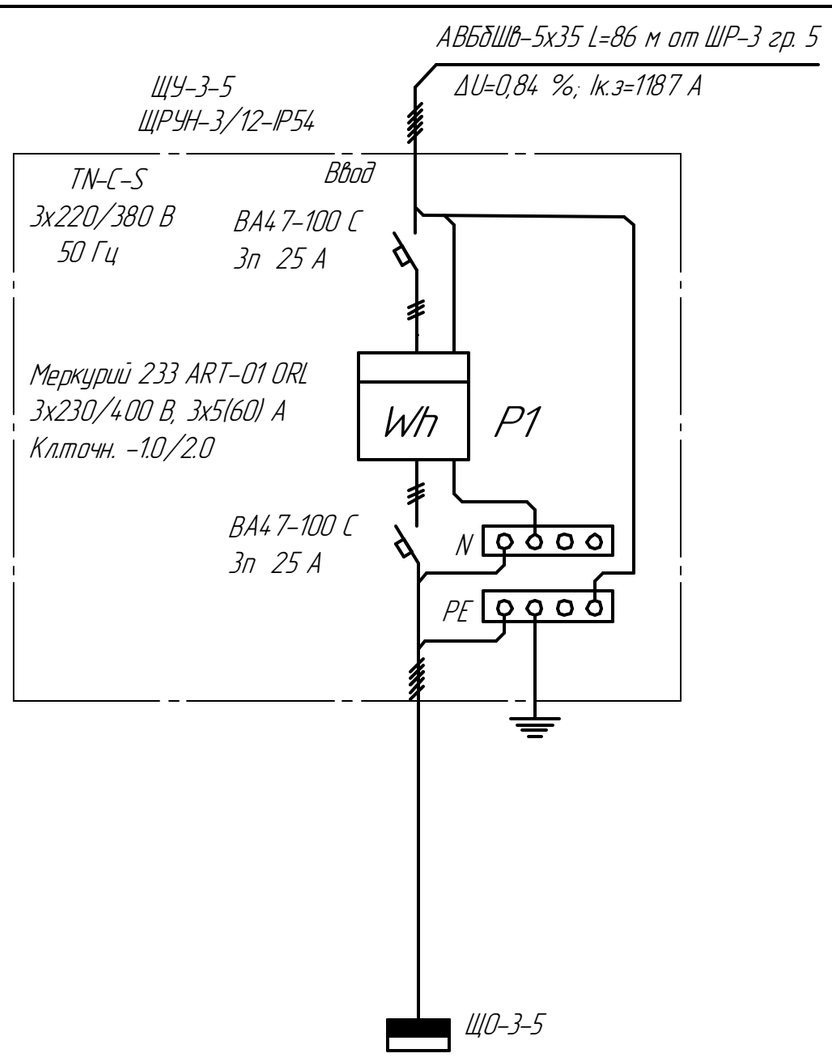

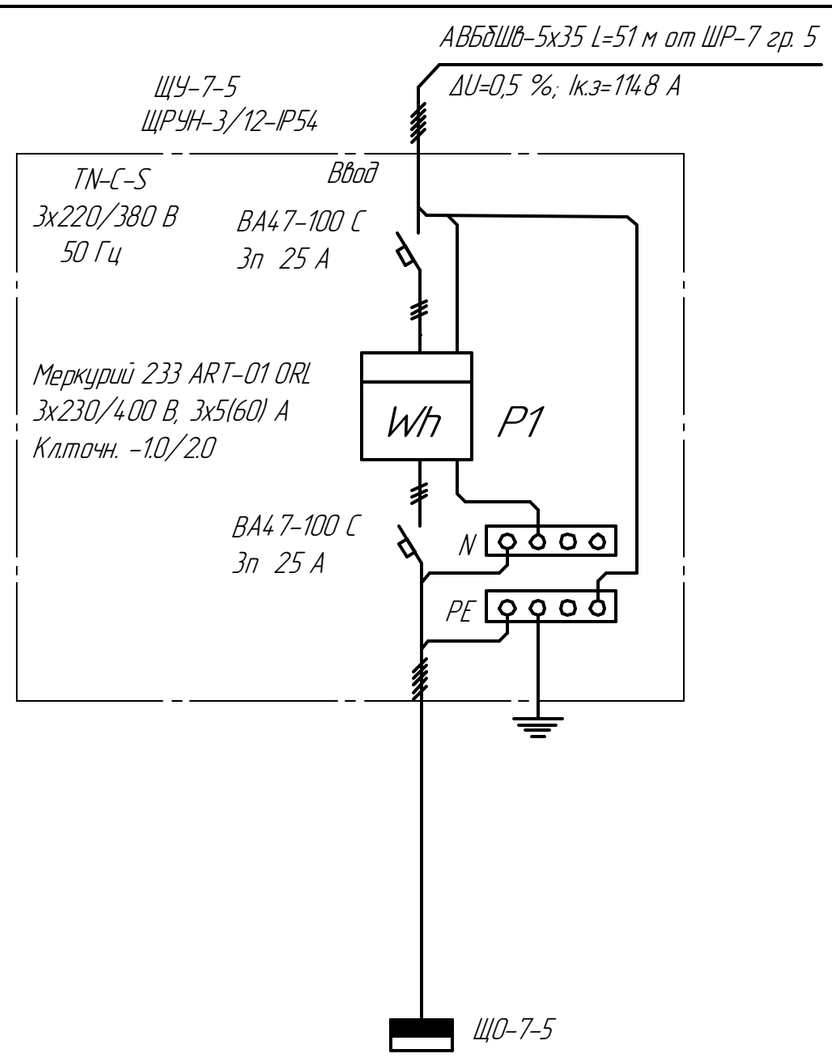

Аппарат ввода	Условное обозначение. Тип, марка Номинальный ток (А)					
Аппарат отходящей линии	Условное обозначение. Тип, марка Номинальный ток (А)					
Кабель, провод	Марка, сечение, номер; длина (м)					
Щит учёта отходящей линии	Условное обозначение Тип, марка Номинальный ток (А)					
Кабель, провод	Марка, сечение, номер; длина (м)					
Токо-приемник	Условное графическое изображение					
	№ дома по плану		с/т им. Гагарина, 230А			ул. Западная, д. 42
	Ррасч.уд. (кВт)		15			15
	Ip (А)		23,67			23,67
	Наименование по плану		К щиту в доме с/т им. Гагарина, участок 230А			К щиту в доме по ул. Западная, д. 42

Согласовано

Взам. инв. №

Подп. и дата

Инв. № подл.

Изм.	Кол.уч.	Лист	№док.	Подп.	Дата
Разраб.		Яшцков			07.14г.
Проверил		Минеев			
ГИП		Лесняк			
Рук. службы		Жижинов			

201-14-663.2-ЭС

Г. Саров. ОАО "СЭСК"

Низковольтные сети ТП-42В

Стадия	Лист	Листов
Р	14	19

Распределительная схема сети ЩУ-3-5 и ЩУ-7-5

ОАО "Обеспечение РФЯЦ-ВНИИЭФ" Служба развития производства и проектирования Проектно-конструкторский отдел