Аппарат ввода	Условное обозначение. Тип, марка Номинальный ток (А)						
Аппарат отходящей линии	Условное обозначение. Тип, марка Номинальный ток (А)						
Кабель, провод	Марка, сечение, номер; длина (м)						
Щит учёта отходящей линии	Условное обозначение Тип, марка Номинальный ток (А)						
Кабель, провод	Марка, сечение, номер; длина (м)						
Токо-приемник	Условное графическое изображение						
	№ дома по плану		ул. Западная, д. 31				
	Ррасч.уд. (кВт)		11,5				
	Ip (А)		18,15				
	Наименование по плану		К щиту в доме по ул. Западная, д. 31				

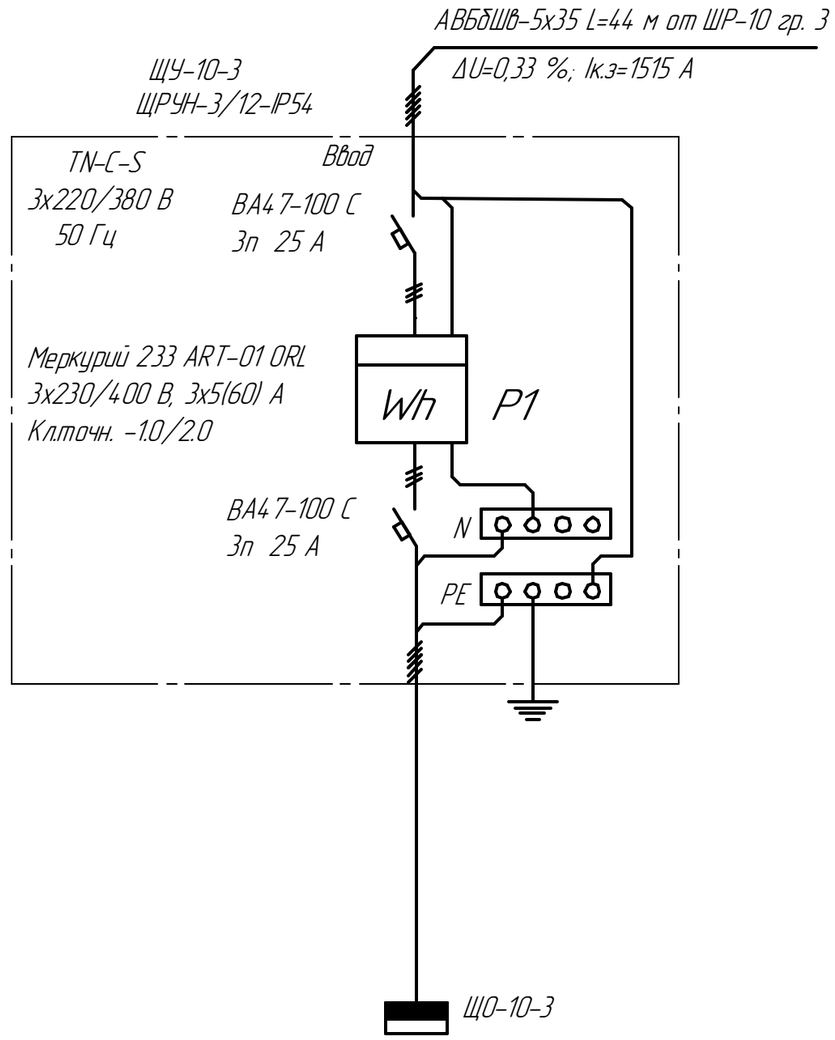

Согласовано

Взам. инв. №

Подп. и дата

Инв. № подл.

Изм.	Кол.уч.	Лист	№док.	Подп.	Дата
Разраб.		Ящуков			07.14г.
Проверил		Минеев			
ГИП		Лесняк			
Рук. службы		Жижинов			

201-14-663.2-ЭС

Г. Саров. ОАО "СЭСК"

Низковольтные сети ТП-42В

Стадия	Лист	Листов
Р	15	19

Распределительная схема сети ЩУ-10-3

ОАО "Обеспечение РФЯЦ-ВНИИЭФ"
Служба развития производства и проектирования
Проектно-конструкторский отдел