


Разрез 1-1

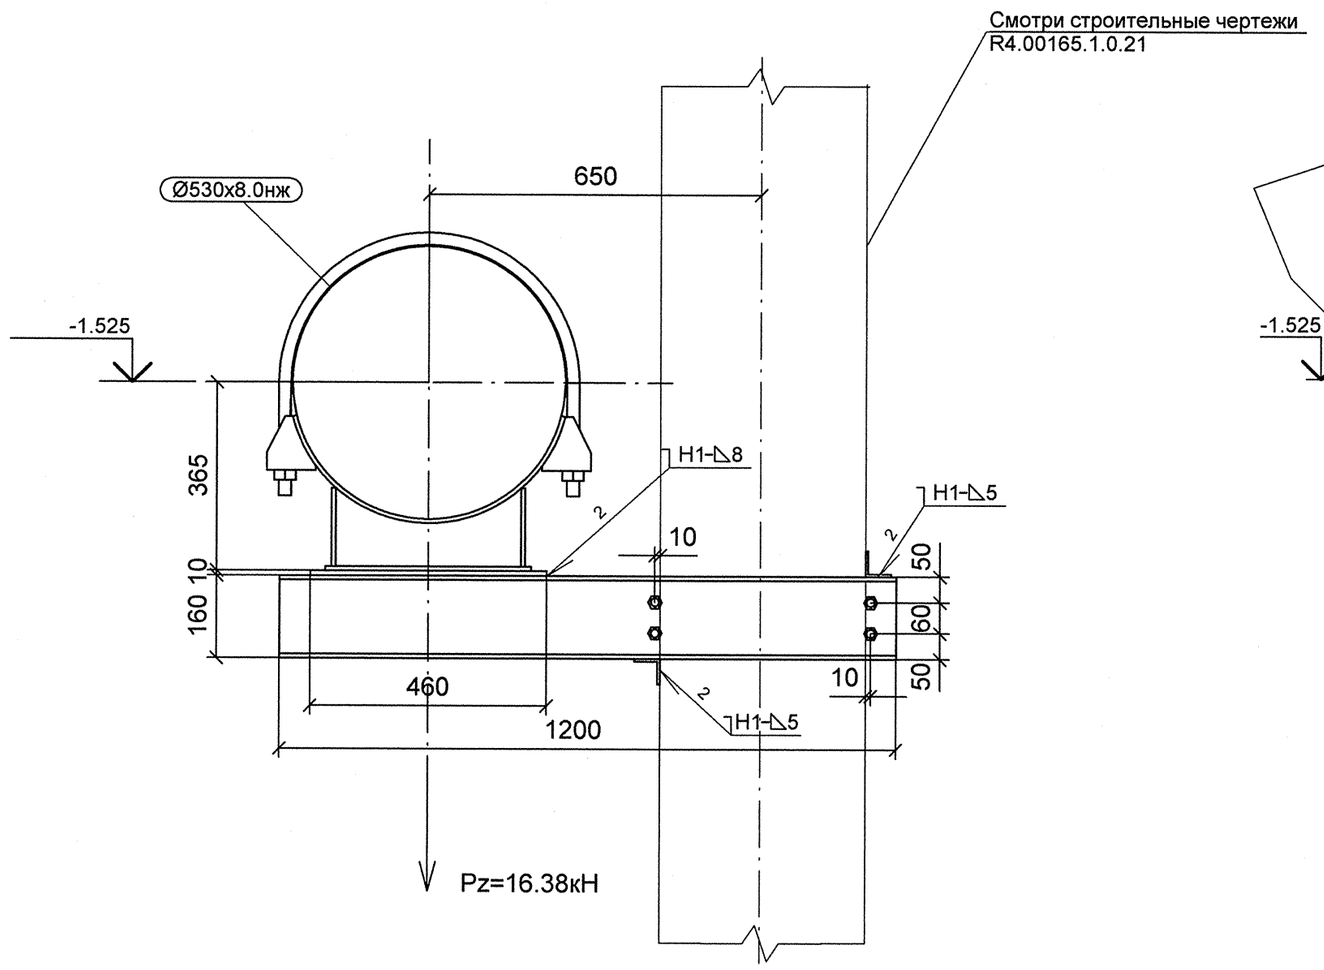


Разрез 2-2

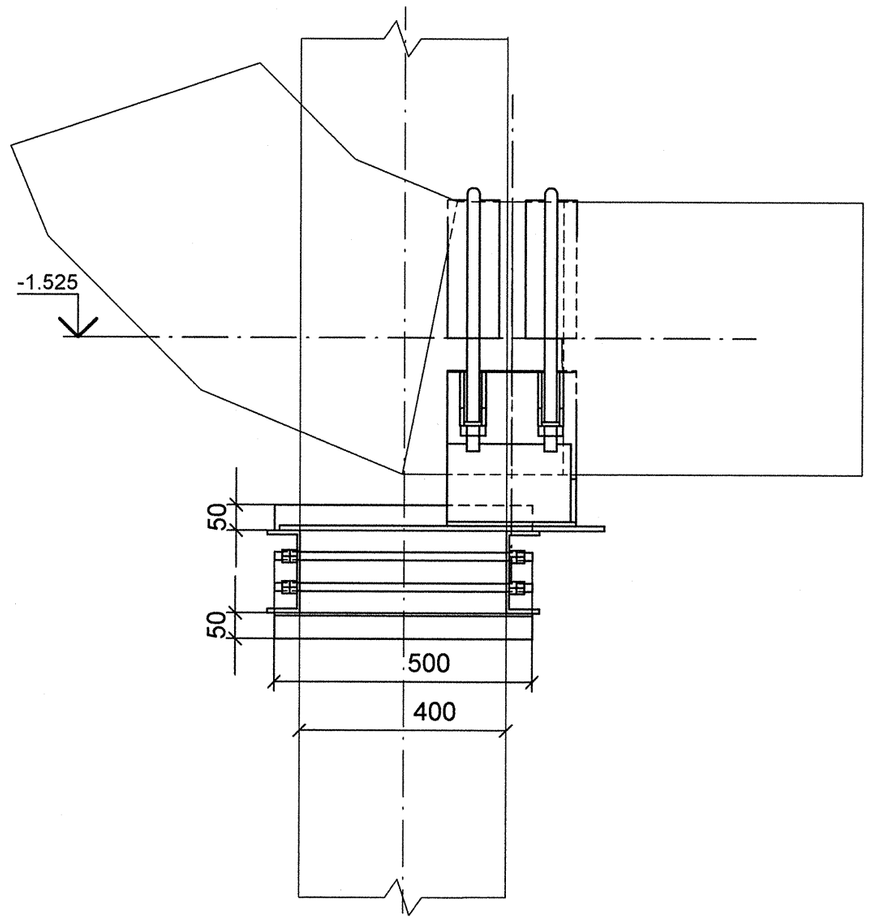

План расположения опоры

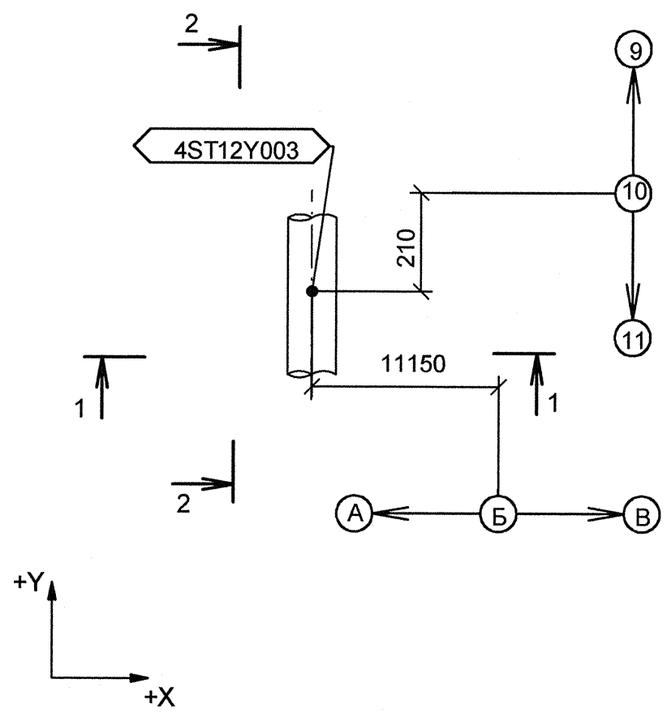

Изометрический вид

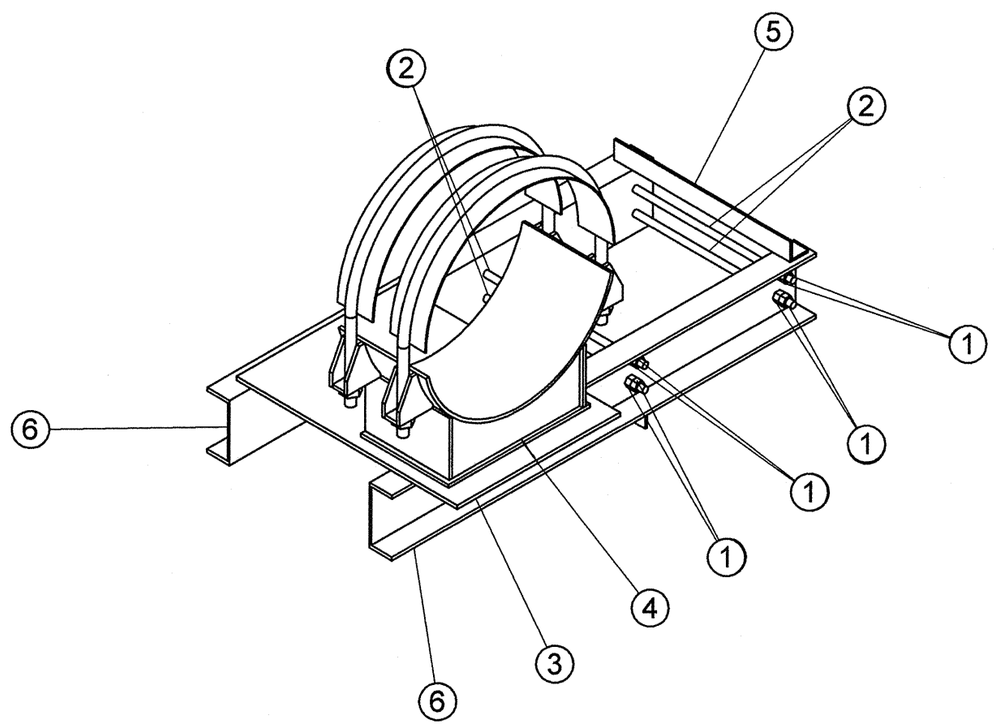

Спецификация деталей

Поз.	Обозначение	Наименование	Кол	Материал	Масса, кг ед.	Масса, кг общ.	Примечание
1	ГОСТ 5915-70	ГАЙКА М16	16	35 ГОСТ 1759.0-87	0.04	0.60	
2	ГОСТ 2590-2006	КРУГ 16 - В, L = 500	4	20-б ГОСТ 1050-88	0.79	3.16	
3	ГОСТ 19903-74	ЛИСТ Б-ПН-10х460х630	1	Ст3сп5 ГОСТ 14637-89	22.75	22.75	
4	44 ОСТ 34-10-617-93	ОПОРА 530К	1	СБОРНЫЙ	46.00	46.00	
5	ГОСТ 8509-93	УГОЛОК 50Х50Х5, L = 500 мм	2	Ст3сп5 ГОСТ 535-2005	1.88	3.77	
6	ГОСТ 8240-97	ШВЕЛЛЕР 16У, L = 1200 мм	2	Ст3сп5 ГОСТ 535-2005	17.04	34.08	
	ГОСТ 2246-70	ПРОВОЛОКА		СВ-08Г2С	-	-	
	ГОСТ 9467-75	ЭЛЕКТРОДЫ		УОНИИ 13/45	-	-	
					Итого:	110.36	

1 Привязку опоры смотри чертеж R4.ST10.3010.012.01.00.001 (R4.00202.1.0.12 лист 8).
2 Сварку производить по ГОСТ 5264-80.
3 Отметка трубопровода подлежит уточнению в соответствии с уклоном трубопровода.
4 На круге поз.2 нарезать резьбу М16 l=100 мм с двух сторон на монтаже.
5 Р - максимальная нагрузка на опору.
6 Изготовить один комплект.

АРХИВНЫЙ ЭКЗЕМПЛЯР

Изм.	Кол.уч.	Лист	№ док.	Подпись	Дата
Инж. 3 к.		Мосенков			19.04
Пров. инж. 2 к.		Соколова			28.04
Нач.гр.		Морозова			27.04
Н.контр.		Краснояров			28.04

Инв. № подл. R4.00202.1.0.12
Лист 179

R4.ST10.3012.012.01.00.093

Ростовская АЭС Блок 4

Главный корпус
Турбинное и деаэраторное отделения
Трубопроводы замкнутого контура ОГЦ

Стадия	Лист	Листов
Р	1	1

Опора скользящая
4ST12Y003

ОАО "НИАЭП"
2012

Формат А2

ДОПОЛНИТЕЛЬНЫЕ ПОДПИСИ

ДОПОЛНИТЕЛЬНЫЕ ПОДПИСИ

Взам. инв. N

Подп. и дата 28.03.12

Инв. N подл. R3.00152.1.0.12