


Разрез 1-1

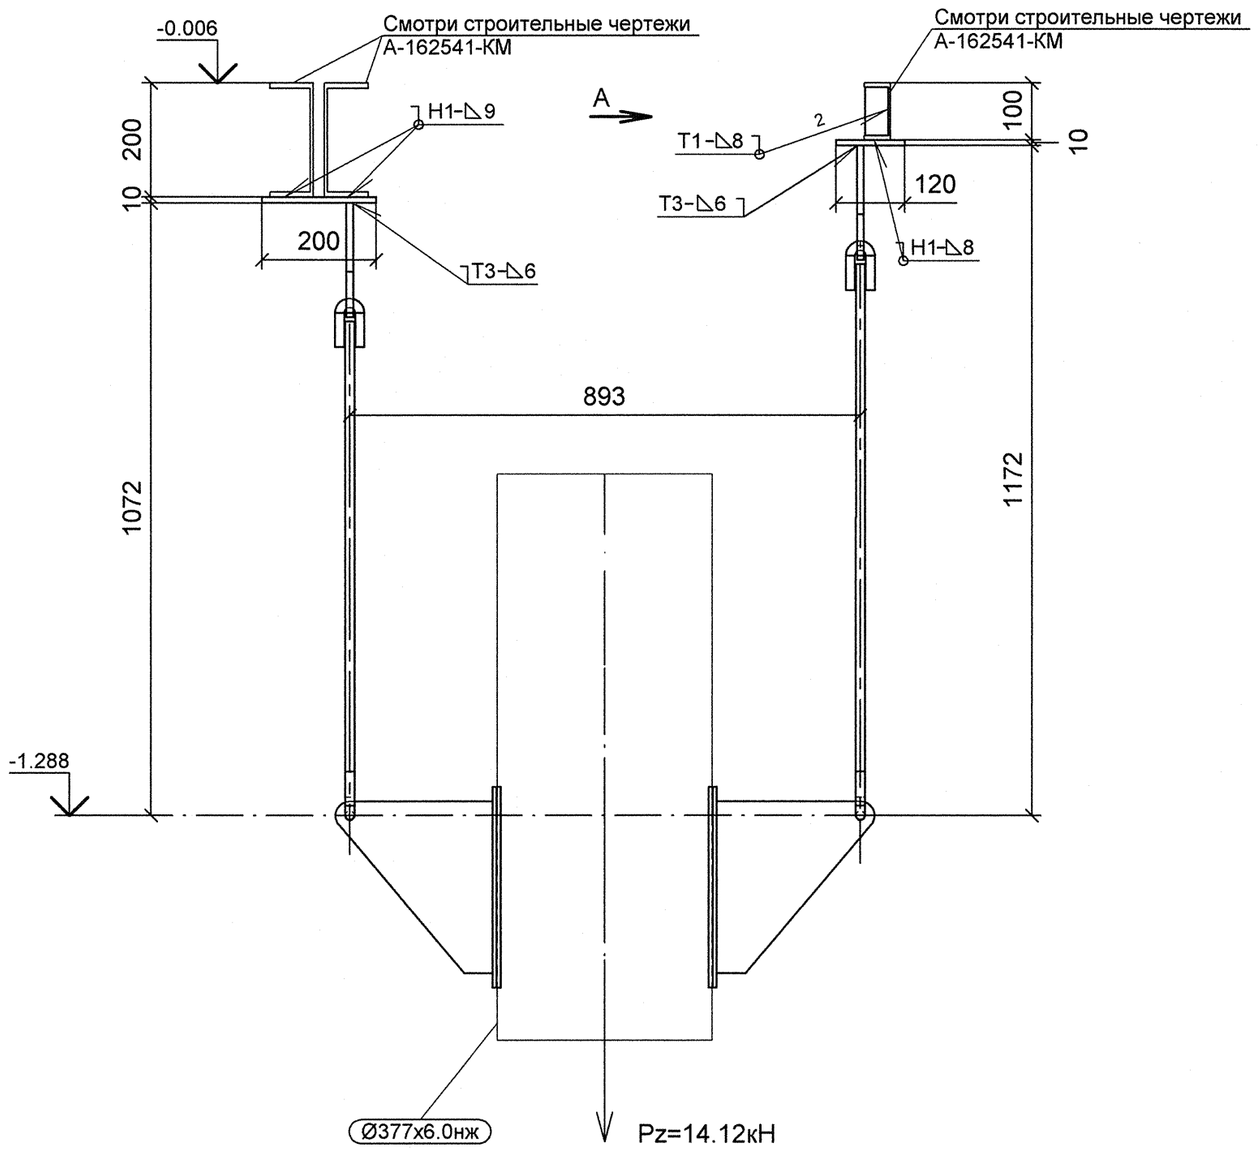


А

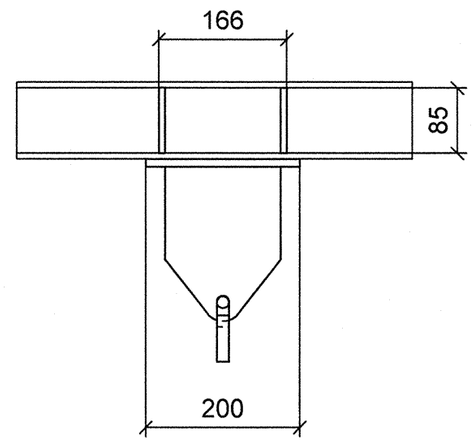


План расположения опоры

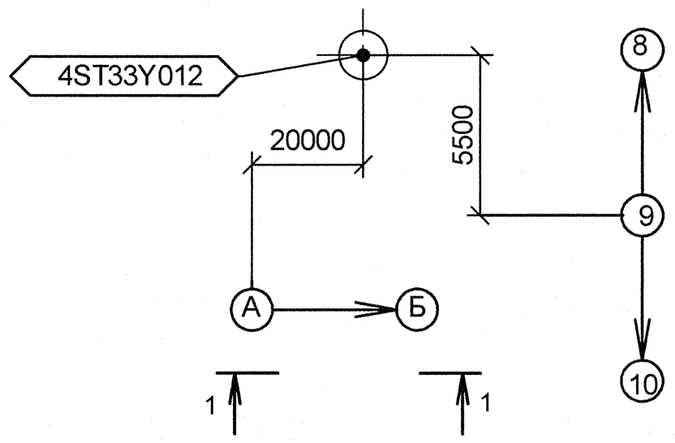

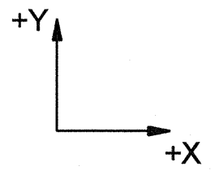

Изометрический вид

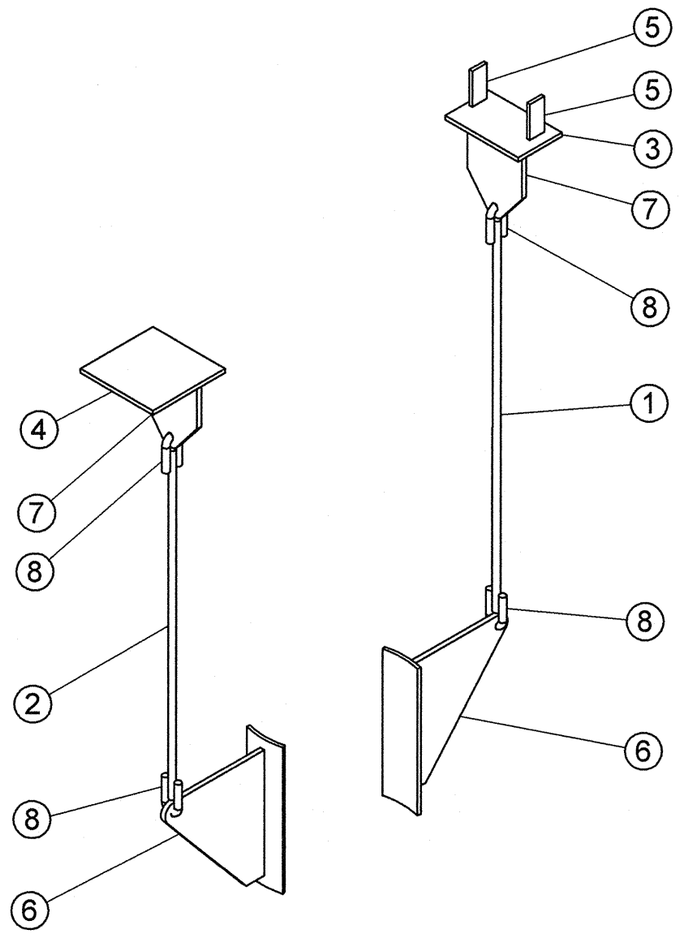

Спецификация деталей

Поз.	Обозначение	Наименование	Кол	Материал	Масса, кг ед.	Масса, кг общ.	Примечание
1	ГОСТ 2590-2006	КРУГ 16 - В, L = 1032, обрезать на монтаже до L = 932	1	20-б ГОСТ 1050-88	1.63	1.63	
2	ГОСТ 2590-2006	КРУГ 16 - В, L = 932, обрезать на монтаже до L = 832	1	20-б ГОСТ 1050-88	1.47	1.47	
3	ГОСТ 19903-74	ЛИСТ Б-ПН-10х120х200	1	Ст3сп5 ГОСТ 14637-89	1.88	1.88	
4	ГОСТ 19903-74	ЛИСТ Б-ПН-10х200х200	1	Ст3сп5 ГОСТ 14637-89	3.14	3.14	
5	ГОСТ 19903-74	ЛИСТ Б-ПН-8х40х85	2	Ст3сп5 ГОСТ 14637-89	0.21	0.43	
6	20 ОСТ 34-10-734-93	ПЛАВНИК С НАКЛАДКОЙ 377 К	2	СБОРНЫЙ	5.80	11.60	
7	1-02 ОСТ 34-10-733-93	ПРОУШИНА	2	ЛИСТ Б-ПН-12 ГОСТ 19903-74 20-3-Т ГОСТ 1577-93	2.20	4.40	
8	1-02 ОСТ 34-10-729-93	УШКО	4	КРУГ 16-В ГОСТ 2590-2006 20-а ГОСТ 1050-88	0.28	1.12	
	ГОСТ 2246-70	ПРОВОЛОКА		СВ-08Г2С	-	-	
	ГОСТ 9467-75	ЭЛЕКТРОДЫ		УОНИИ 13/45	-	-	
					Итого:	25.67	

1 Привязку опоры смотри чертеж R4.ST10.3010.012.01.00.001 (R4.00202.1.0.12 лист 8).
2 Сварку производить по ГОСТ 5264-80.
3 Сварку опоры с трубопроводом производить по ОСТ 34-10-727-93.
4 Сварка тяги с ушком смотри ОСТ 34-10-723-93.
5 Детали поз. 1, 2 обрезать на монтаже до размеров, указанных на чертеже, с уточнением по месту.
6 Pz - максимальная нагрузка на опору.
7 Изготовить один комплект.

АРХИВНЫЙ ЭКЗЕМПЛЯР

Изм.	Кол.уч.	Лист	№ док.	Подпись	Дата
1	-	Зам.	659-12	–	–
Инженер 3 к.		Мосенков			02.10
Пров. инж. 2 к.		Соколова			03.10
Нач.гр.		Морозова			03.10
Н.контр.		Краснояров			11.10

Инв. № подл. R4.00202.1.0.12
Лист 182

R4.ST10.3012.012.01.00.096

Ростовская АЭС Блок 4

Главный корпус
Машинное отделение (ДО, ЭЭТУ)
Трубопроводы замкнутого контура ОГЦ

Стадия	Лист	Листов
Р	1	1

Подвеска
4ST33Y012

ОАО "НИАЭП"
2012

Формат А2

ДОПОЛНИТЕЛЬНЫЕ ПОДПИСИ

Инв. N подл.	Подп. и дата	Взам. инв. N
R4.00202.1.0.12		