

Разрез 1-1

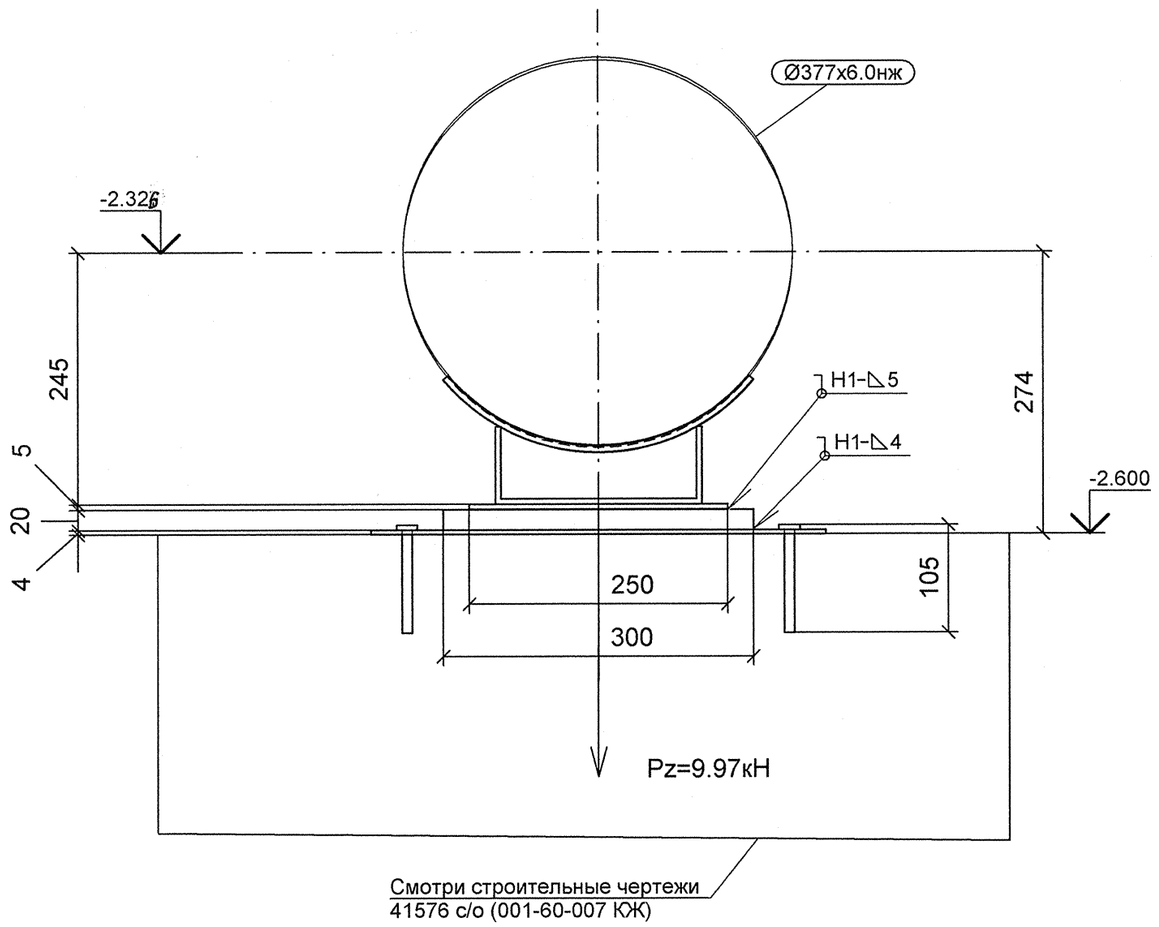

Деталь поз. 3

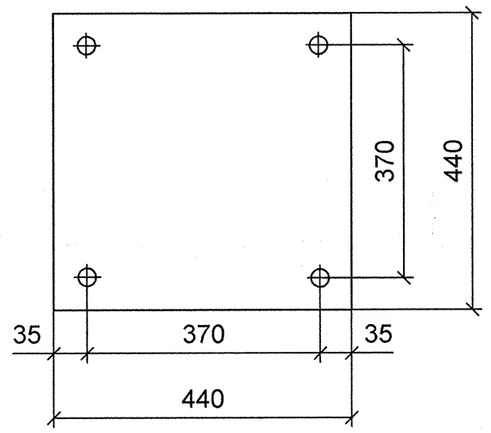


Спецификация деталей


Поз.	Обозначение	Наименование	Кол	Материал	Масса, кг ед.	Масса, кг общ.	Примечание
1	ГОСТ 28778-90	БСР 10Х100 У3	4	СБОРНЫЙ	0.09	0.36	
2	ГОСТ 19903-74	ЛИСТ Б-ПН-20х300х300	1	Ст3сп5 ГОСТ 14637-89	14.13	14.13	
3	*по настоящему чертежу*	ЛИСТ Б-ПН-4х440х440	1	Ст3сп5 ГОСТ 14637-89	6.08	6.08	
4	ГОСТ 19903-74	ЛИСТ Б-ПН-5х250х250	1	Ст3сп5 ГОСТ 14637-89	2.45	2.45	
5	16 ОСТ 34-10-615-93	ОПОРА 377К	1	СБОРНЫЙ	7.20	7.20	
	ГОСТ 2246-70	ПРОВОЛОКА		СВ-08Г2С	-	-	
	ГОСТ 9467-75	ЭЛЕКТРОДЫ		УОНИИ 13/45	-	-	
					Итого:	30.22	

1 Привязку опоры смотри чертеж R4.ST10.3010.012.01.00.001 (R4.00202.1.0.12 лист 8).
2 Сварку производить по ГОСТ 5264-80.
3 Сварку опоры с трубопроводом производить по ОСТ 34-10-615-93.
4 Отметка трубопровода подлежит уточнению в соответствии с уклоном трубопровода.
5 Pz - максимальная нагрузка на опору.
6 Изготовить один комплект.

План расположения опоры

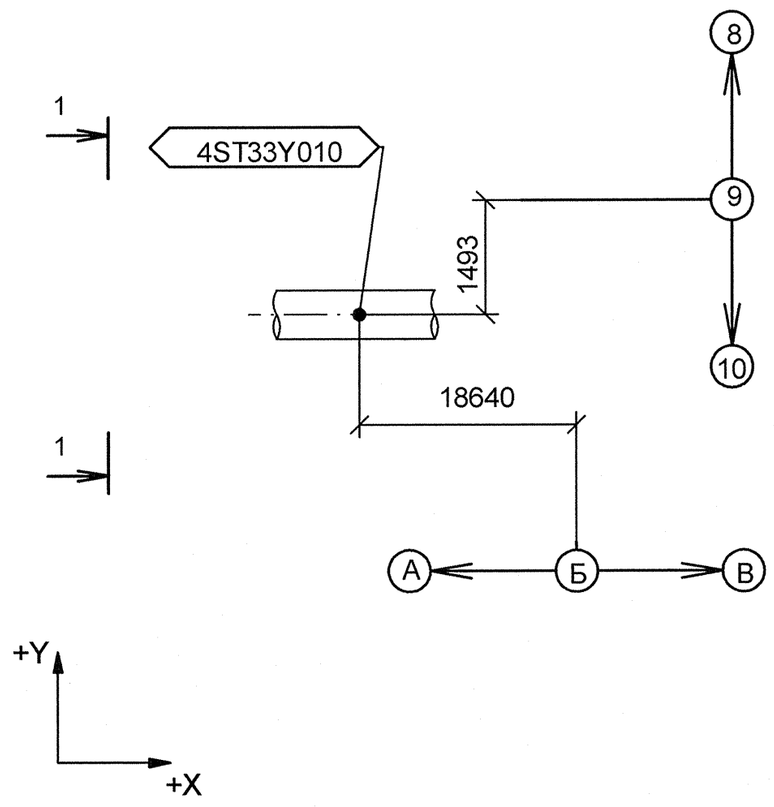

Изометрический вид

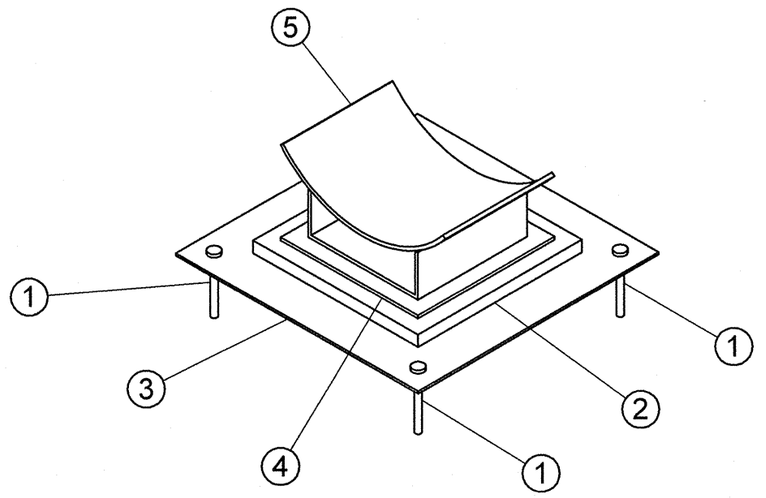

АРХИВНЫЙ ЭКЗЕМПЛЯР

Изм.	Кол.уч.	Лист	№ док.	Подпись	Дата
Инженер		Смирнов			19.04
Пров. инж. 2 к.		Соколова			19.04
Нач.гр.		Морозова			19.04
Н.контр.		Краснояров			19.04

Инв. N подл. R4.00202.1.0.12
Лист 184

R4.ST10.3012.012.01.00.098

Ростовская АЭС Блок 4

Главный корпус
Машинное отделение (ДО, ЭЭТУ)
Трубопроводы замкнутого контура ОГЦ

Стадия	Лист	Листов
Р	1	1

Опора скользящая
4ST33Y010

ОАО "НИАЭП"
2012

Формат А2

Дополнительные подписи

Взам. инв. N

Подп. и дата 19.04.12

Инв. N подл. R4.00202.1.0.12