


Разрез 1-1

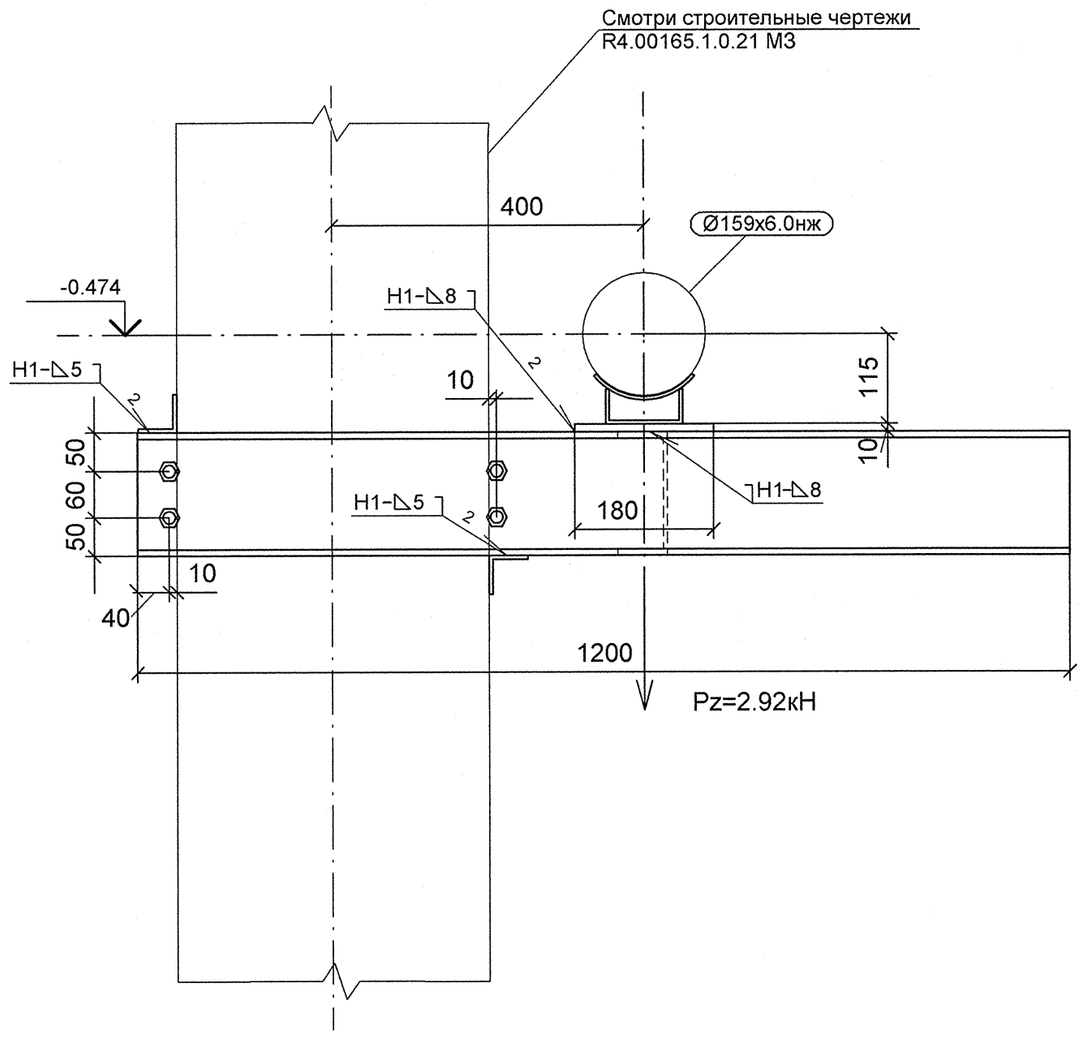


Разрез 2-2

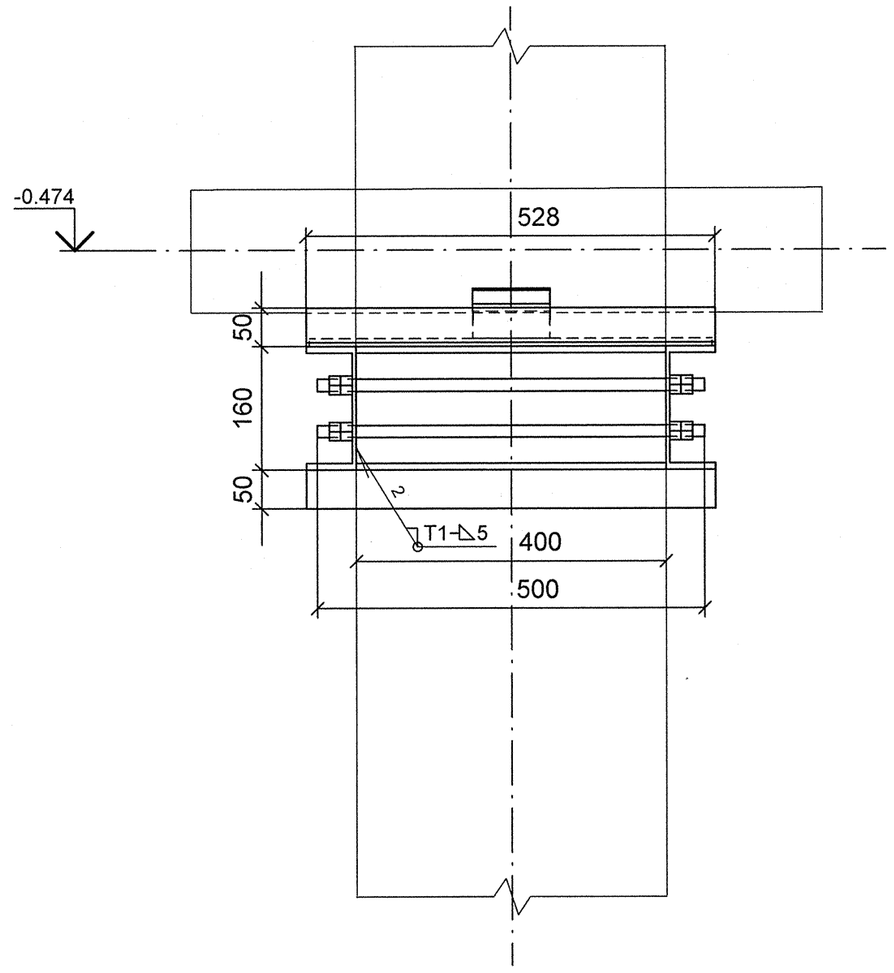

План расположения опоры

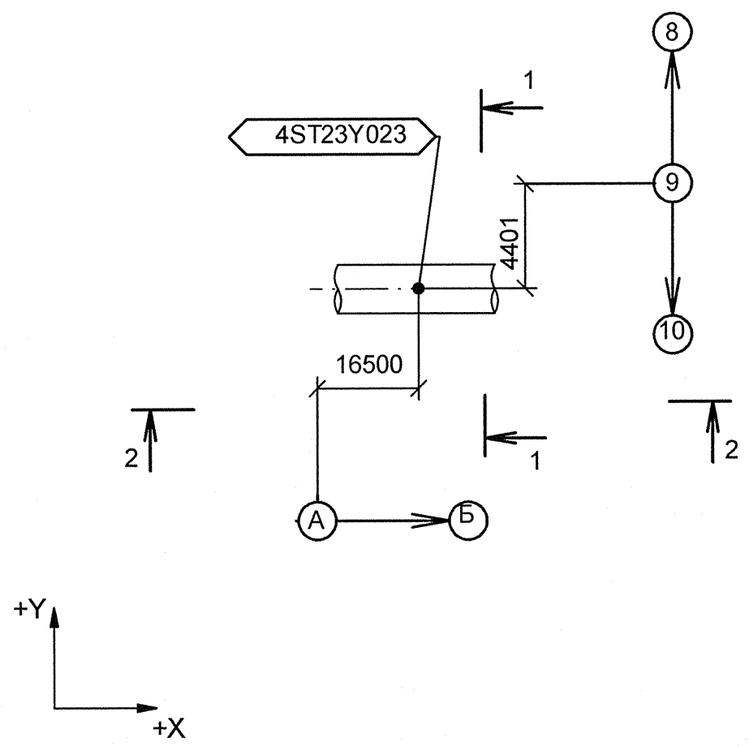

Изометрический вид

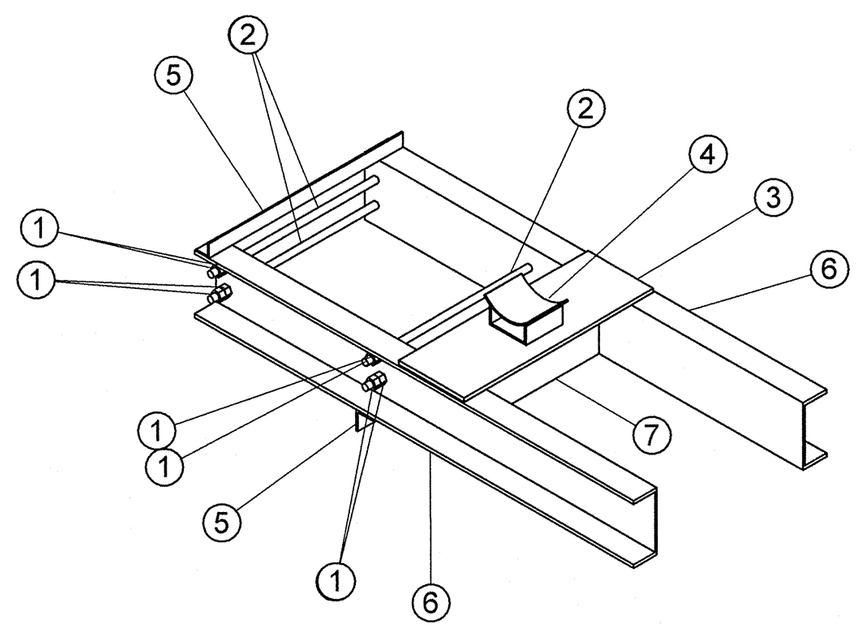

Спецификация деталей

Поз.	Обозначение	Наименование	Кол	Материал	Масса, кг ед.	Масса, кг общ.	Приме-чание
1	ГОСТ 5915-70	ГАЙКА М16	16	35 ГОСТ 1759.0-87	0.04	0.60	
2	ГОСТ 2590-2006	КРУГ 16 - В, L = 500	4	20-б ГОСТ 1050-88	0.79	3.16	
3	ГОСТ 19903-74	ЛИСТ Б-ПН-10х520х180	1	Ст3сп5 ГОСТ 14637-89	7.35	7.35	
4	08 ОСТ 34-10-615-93	ОПОРА 159К	1	СБОРНЫЙ	1.30	1.30	
5	ГОСТ 8509-93	УГОЛОК 50Х50Х5, L = 528 мм	2	Ст3сп5 ГОСТ 535-2005	1.99	3.98	
6	ГОСТ 8240-97	ШВЕЛЛЕР 16У, L = 1200 мм	2	Ст3сп5 ГОСТ 535-2005	17.04	34.08	
7	ГОСТ 8240-97	ШВЕЛЛЕР 16У, L = 400 мм	1	Ст3сп5 ГОСТ 535-2005	5.68	5.68	
	ГОСТ 2246-70	ПРОВОЛОКА		Св-08Г2С	-	-	
	ГОСТ 9467-75	ЭЛЕКТРОДЫ		УОНИИ 13/45	-	-	
					Итого:	56.15	

1 Привязку опоры смотри чертеж R4.ST10.3010.012.01.00.002 (R4.00202.1.0.12 лист 9).
2 Сварку производить по ГОСТ 5264-80.
3 Сварку опоры с трубопроводом производить по ОСТ 34-10-615-93.
4 Отметка трубопровода подлежит уточнению в соответствии с уклоном трубопровода.
5 На круге поз.2 нарезать резьбу М16 l=100 мм на монтаже.
6 Данный чертеж рассматривать совместно с чертежом R4.ST10.3012.012.01.00.006 (R4.00202.1.0.12).
7 Pz - максимальная нагрузка на опору.
8 Изготовить один комплект.

АРХИВНЫЙ ЭКЗЕМПЛЯР

Изм.	Кол.уч.	Лист	№ док.	Подпись	Дата
Инженер		Смирнов			19.04
Пров. инж. 2 к.		Соколова			19.04
Нач.гр.		Морозова			19.04
Н.контр.		Краснояров			19.04

Инв. N подл. R4.00202.1.0.12
Лист 194

R4.ST10.3012.012.01.00.108

Ростовская АЭС Блок 4

Главный корпус Машинное отделение (ДО, ЭЭТУ) Трубопроводы замкнутого контура ОГЦ	Стадия	Лист	Листов
	Р	1	1
Опора скользящая 4ST23Y023	ОАО "НИАЭП" 2012		

Формат А2

ДОПОЛНИТЕЛЬНЫЕ ПОДПИСИ

Взам. инв. N
Подп. и дата
Инв. N подл. R4.00202.1.0.12