


Разрез 1-1

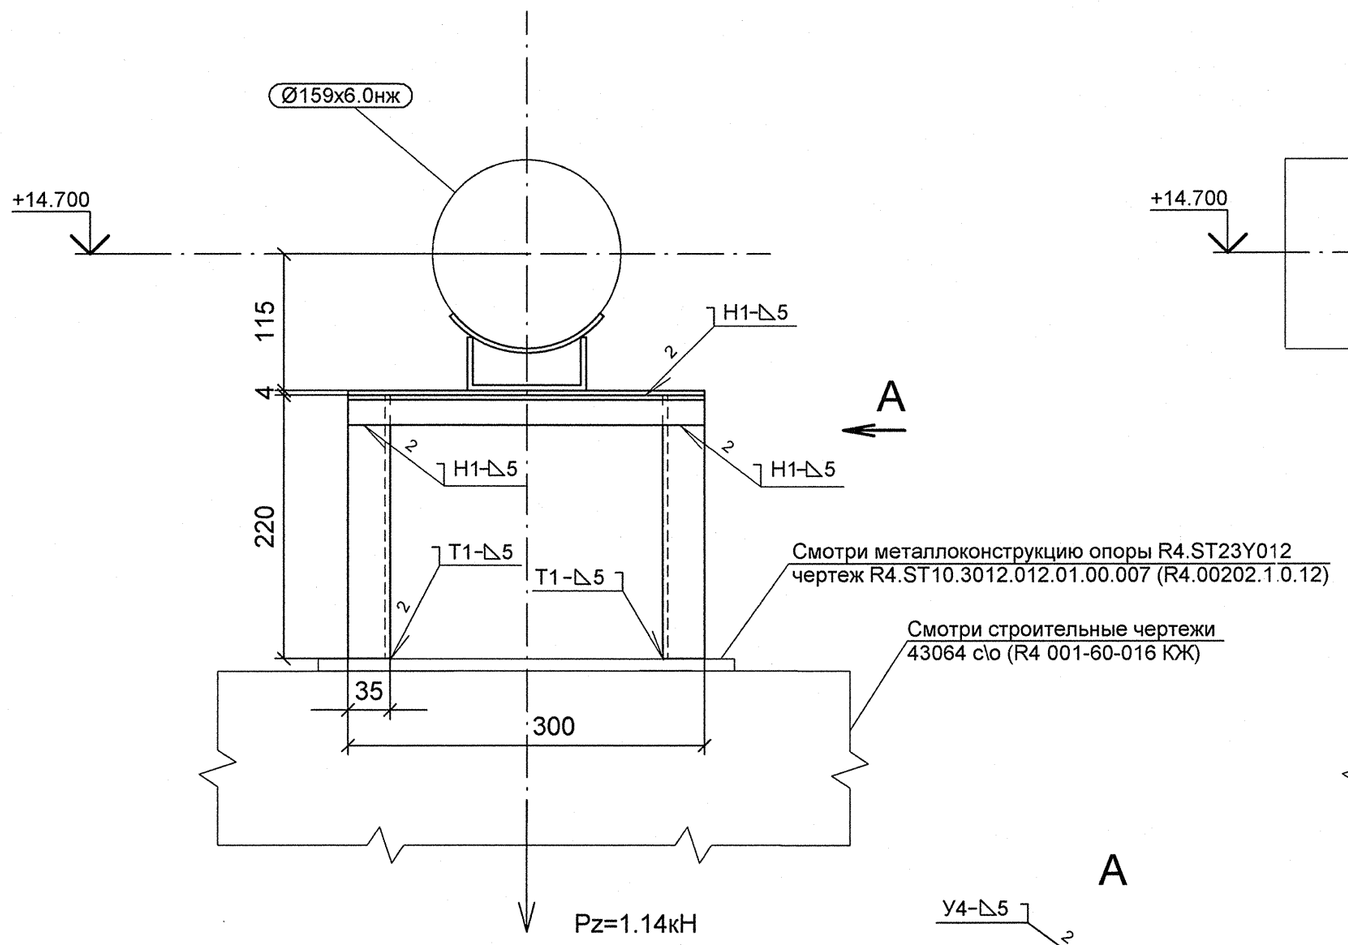


Разрез 2-2

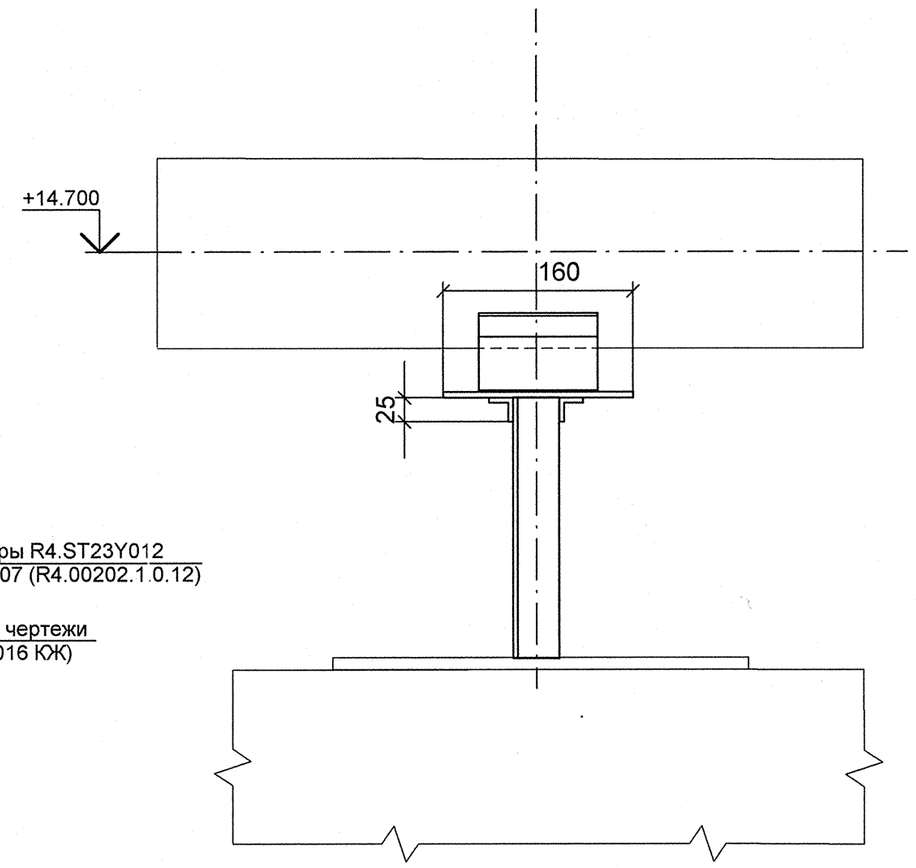


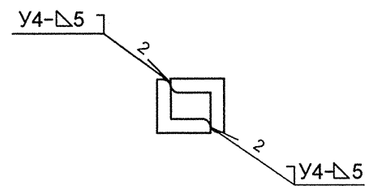


План расположения опоры

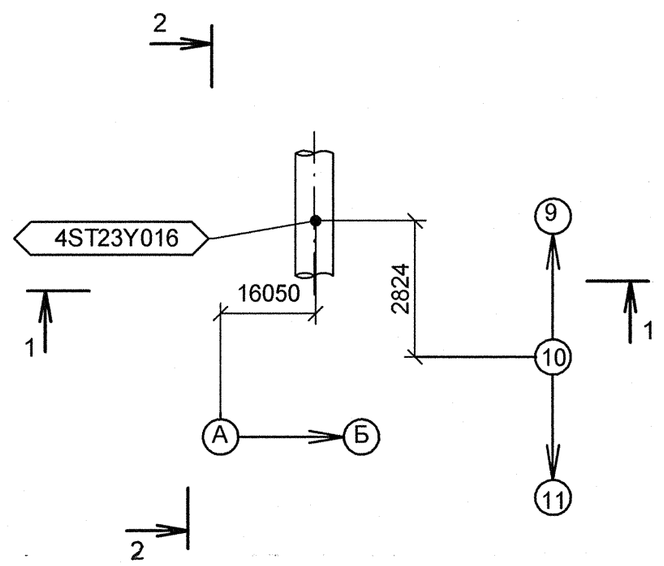

Изометрический вид

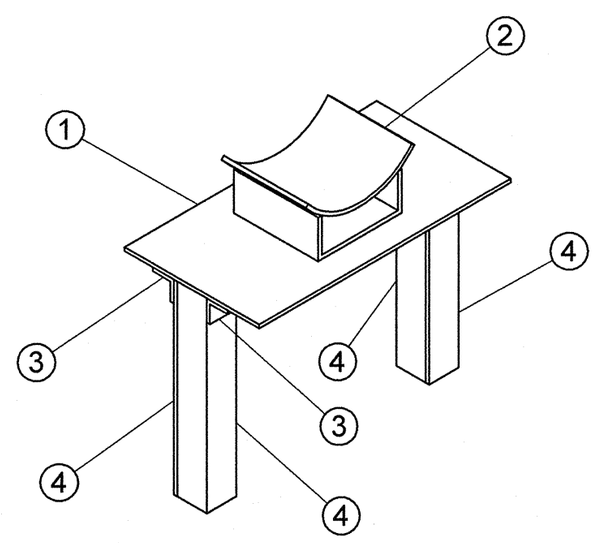

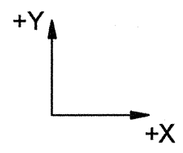

Спецификация деталей

Поз.	Обозначение	Наименование	Кол	Материал	Масса, кг ед.	Масса, кг общ.	Примечание
1	ГОСТ 19903-74	ЛИСТ Б-ПН-5х300х160	1	Ст3сп5 ГОСТ 14637-89	1.88	1.88	
2	08 ОСТ 34-10-615-93	ОПОРА 159К	1	СБОРНЫЙ	1.30	1.30	
3	ГОСТ 8509-93	УГОЛОК 20Х20Х4, L = 300 мм	2	Ст3сп5 ГОСТ 535-2005	0.35	0.69	
4	ГОСТ 8509-93	УГОЛОК 35Х35Х4, L = 220 мм	4	Ст3сп5 ГОСТ 535-2005	0.46	1.85	
	ГОСТ 2246-70	ПРОВОЛОКА		СВ-08Г2С	-	-	
	ГОСТ 9467-75	ЭЛЕКТРОДЫ		УОНИИ 13/45	-	-	
					Итого:	5.72	

1 Привязку опоры смотри чертеж R4.ST10.3010.012.01.00.003 (R4.00202.1.0.12 лист 10).
2 Сварку производить по ГОСТ 5264-80.
3 Сварку опоры с трубопроводом производить по ОСТ 34-10-615-93.
4 Отметка трубопровода подлежит уточнению в соответствии с уклоном трубопровода.
5 Pz - максимальная нагрузка на опору.
6 Данный чертеж рассматривать совместно с чертежом R4.ST10.3012.012.01.007 (R4.00202.1.0.12).
7 Изготовить один комплект.

АРХИВНЫЙ ЭКЗЕМПЛЯР

Изм.	Кол.уч.	Лист	№ док.	Подпись	Дата
Инженер		Смирнов			19.04
Пров. инж. 2 к.		Соколова			19.04
Нач.гр.		Морозова			25.04
Н.контр.		Красноярова			25.04

Инв. N подл. R4.00202.1.0.12
Лист 198

R4.ST10.3012.012.00.112

Ростовская АЭС Блок 4

Главный корпус
Машинное отделение (ДО, ЭЭТУ)
Трубопроводы замкнутого контура ОГЦ

Стадия	Лист	Листов
Р	1	1

Опора скользящая
4ST23Y016

ОАО "НИАЭП"
2012

Формат А2

Дополнительные подписи

Взам. инв. N

Подп. и дата

Инв. N подл. R4.00202.1.0.12