


Разрез 1-1

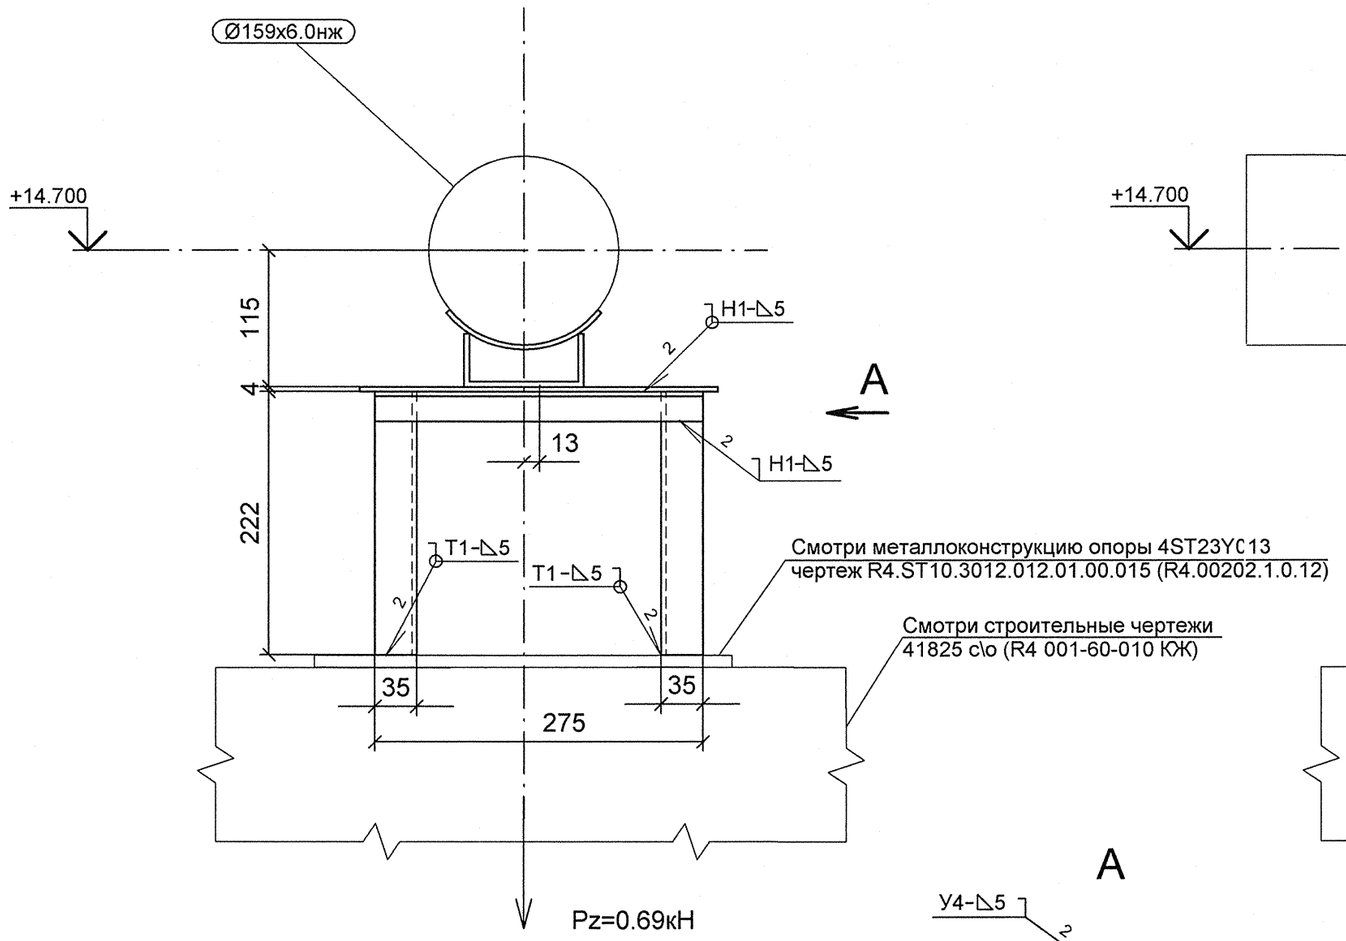


Разрез 2-2

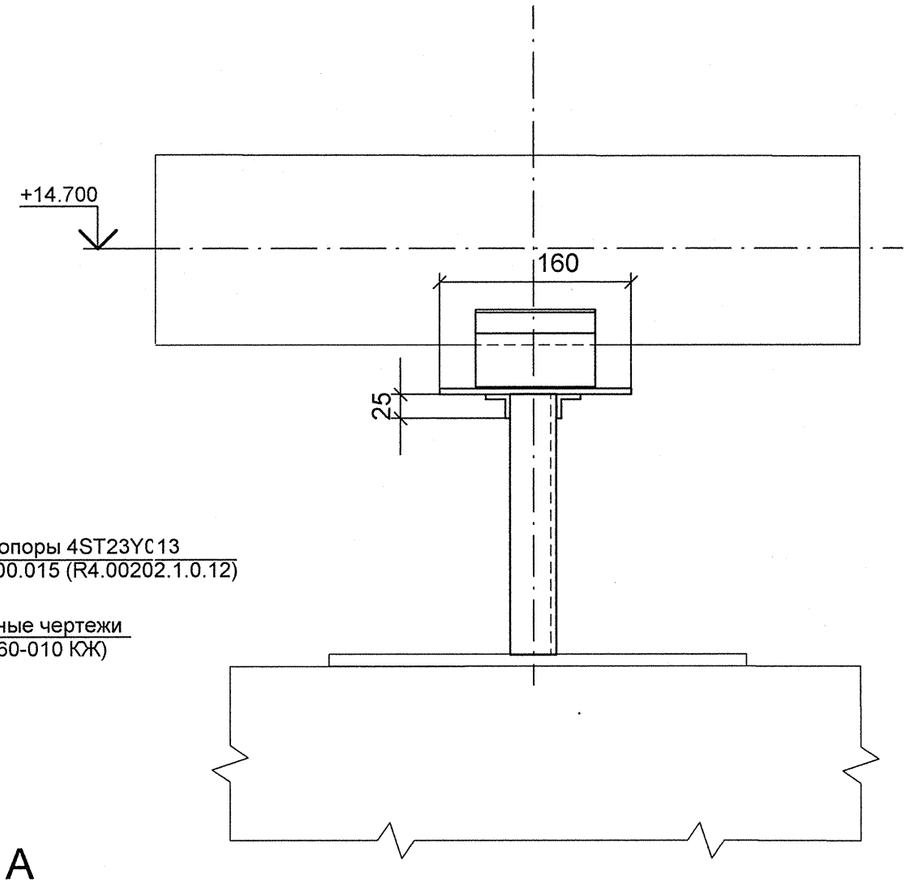


А

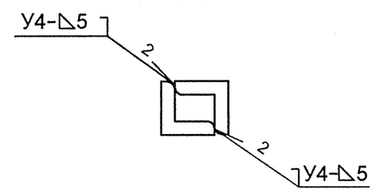

План расположения опоры

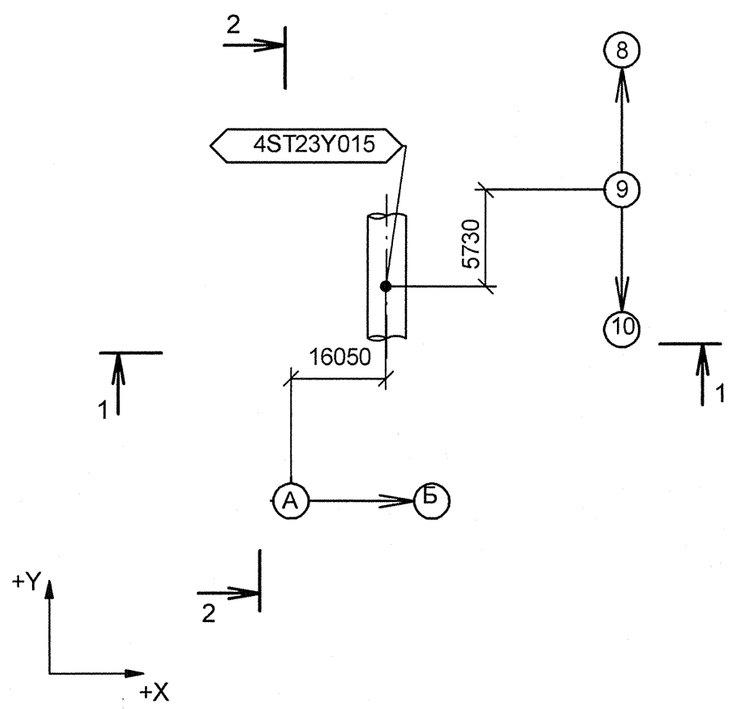

Изометрический вид

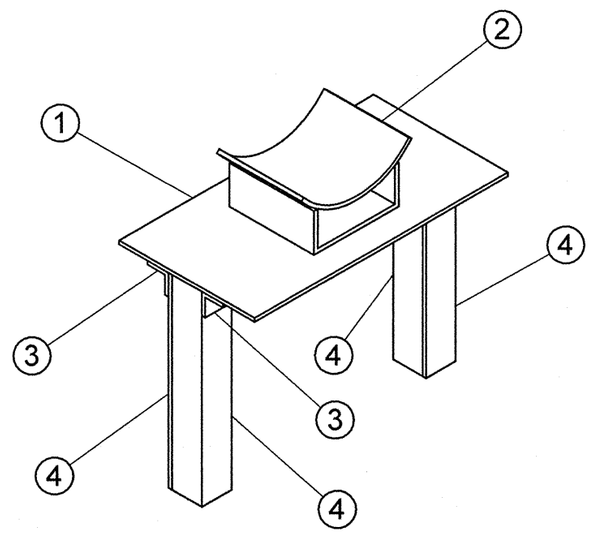

Спецификация деталей

Поз.	Обозначение	Наименование	Кол	Материал	Масса, кг ед.	Масса, кг общ.	Примечание
1	ГОСТ 19903-74	ЛИСТ Б-ПН-4х300х160	1	Ст3сп5 ГОСТ 14637-89	1.51	1.51	
2	08 ОСТ 34-10-615-93	ОПОРА 159К	1	СБОРНЫЙ	1.30	1.30	
3	ГОСТ 8509-93	УГОЛОК 25Х25Х4, L = 275 мм	2	Ст3сп5 ГОСТ 535-2005	0.4	0.8	
4	ГОСТ 8509-93	УГОЛОК 35Х35Х4, L = 222 мм	4	Ст3сп5 ГОСТ 535-2005	0.47	1.86	
	ГОСТ 2246-70	ПРОВОЛОКА		СВ-08Г2С	-	-	
	ГОСТ 9467-75	ЭЛЕКТРОДЫ		УОНИИ 13/45	-	-	
					Итого:	5.48	

1 Привязку опоры смотри чертеж R4.ST10.3010.012.01.00.003 (R4.00202.1.0.12 лист 10).
2 Сварку производить по ГОСТ 5264-80.
3 Сварку опоры с трубопроводом производить по ОСТ 34-10-615-93.
4 Отметка трубопровода подлежит уточнению в соответствии с уклоном трубопровода.
5 Pz - максимальная нагрузка на опору.
6 Данный чертеж рассматривать совместно с чертежом R4.ST10.3012.012.01.015 (R4.00202.1.0.12).
7 Изготовить один комплект.

АРХИВНЫЙ ЭКЗЕМПЛЯР

Изм.	Кол.уч.	Лист	№ док.	Подпись	Дата
Инженер		Смирнов			19.04
Пров. инж. 2 к.		Соколова			19.04
Нач.гр.		Морозова			19.04
Н.контр.		Краснояров			19.04

Инв. N подл. R4.00202.1.0.12
Лист 204

R4.ST10.3012.012.01.00.118

Ростовская АЭС Блок 4

Главный корпус Машинное отделение (ДО, ЭЭТУ) Трубопроводы замкнутого контура ОГЦ	Стадия	Лист	Листов
	р	1	1
Опора скользящая 4ST23Y015	ОАО "НИАЭП" 2012		

Формат А2

ДОПОЛНИТЕЛЬНЫЕ ПОДПИСИ
ДОПОЛНИТЕЛЬНЫЕ ПОДПИСИ
Взам. инв. N
Подп. и дата
Инв. N подл. R4.00202.1.0.12