

Разрез 1-1

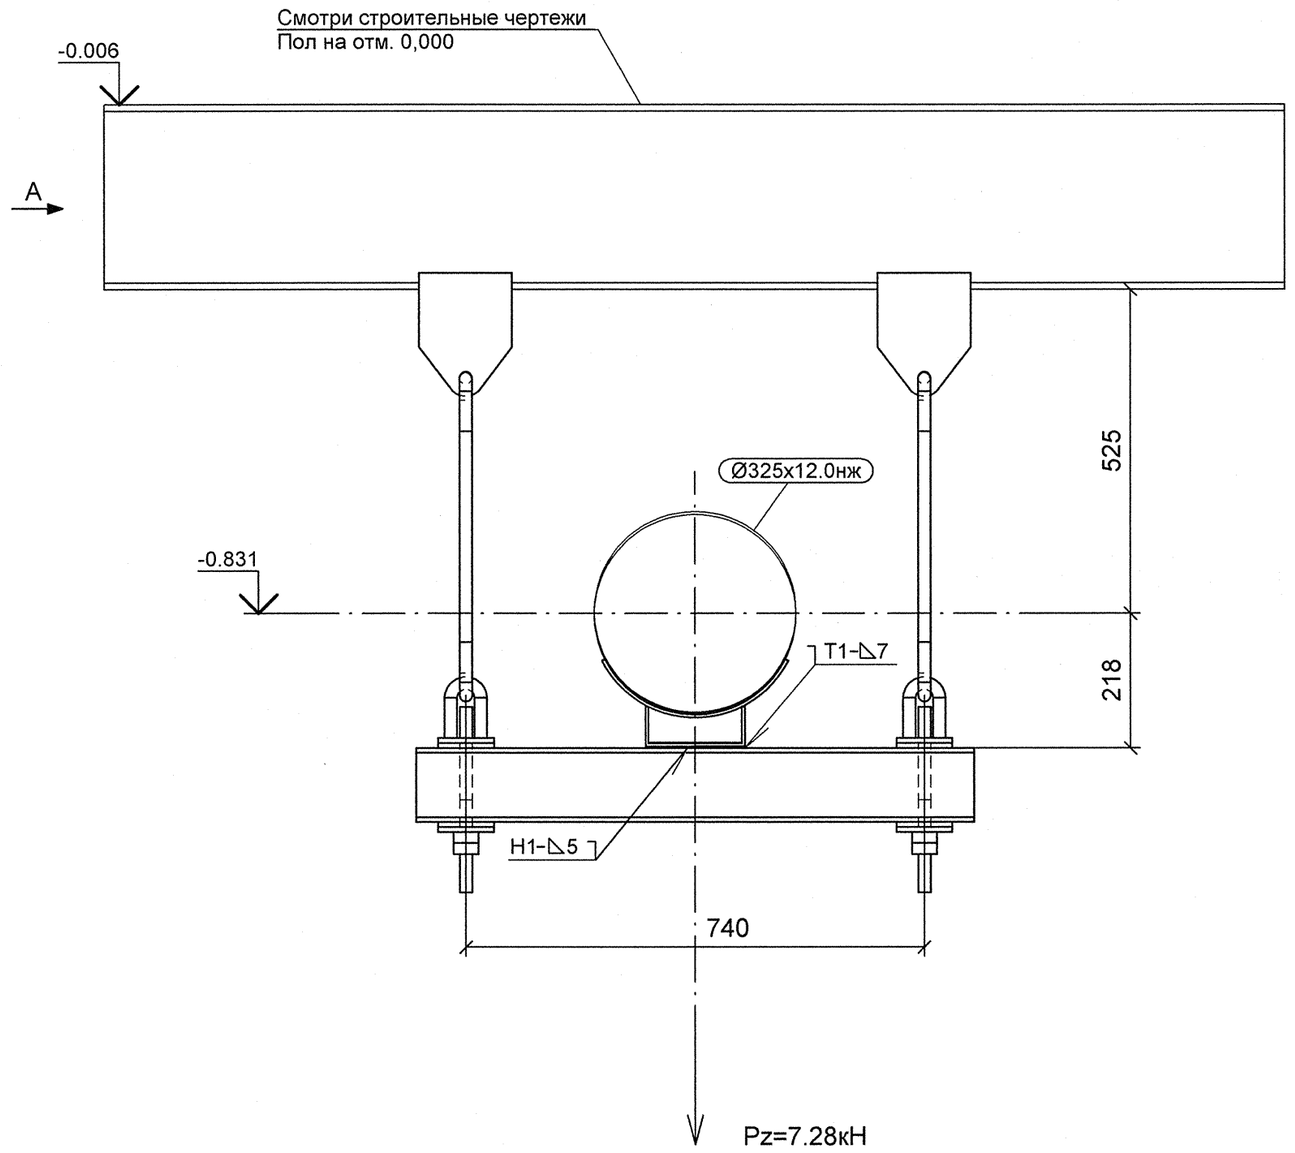

А

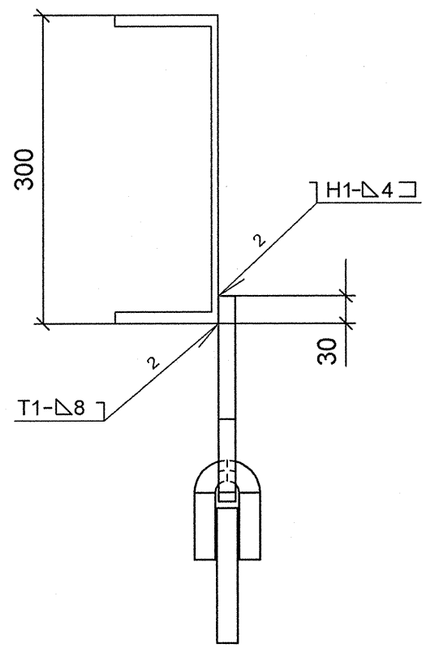


Спецификация деталей


Поз.	Обозначение	Наименование	Кол	Материал	Масса, кг		Приме-чание
					ед.	общ.	
1	05 ОСТ 34-10-737-93	БАЛКА ОПОРНАЯ, L = 900 мм	1	СБОРНЫЙ	21.50	21.50	
2	08 ОСТ 34-10-740-93	БЛОК КРЕПЛЕНИЯ, L = 300	2	СБОРНЫЙ	2.38	4.76	
3	ГОСТ 2590-2006	КРУГ 20 - В, L = 542, обрезать на монтаже до L = 442	2	20-б ГОСТ 1050-88	1.34	2.67	
4	14 ОСТ 34-10-615-93	ОПОРА 325К	1	СБОРНЫЙ	5.90	5.90	
5	1-03 ОСТ 34-10-733-93	ПРОУШИНА	2	ЛИСТ Б-ПН-16 ГОСТ 19903-74 20-3-Т ГОСТ 1577-93	2.90	5.80	
6	1-03 ОСТ 34-10-729-93	УШКО	4	КРУГ 20-В ГОСТ 2590-2006 20-а ГОСТ 1050-88	0.49	1.96	
	ГОСТ 2246-70	ПРОВОЛОКА		СВ-08Г2С	-	-	
	ГОСТ 9467-75	ЭЛЕКТРОДЫ		УОНИИ 13/45	-	-	
					Итого:	42.59	

1 Привязку опоры смотри чертеж R4.ST10.3010.012.01.00.001 (R4.00202.1.0.12 лист 8).
2 Сварку производить по ГОСТ 5264-80.
3 Сварку опоры с трубопроводом производить по ОСТ 34-10-615-93.
4 Сварка тяги с ушком смотри ОСТ 34-10-723-93.
5 Отметка трубопровода подлежит уточнению в соответствии с уклоном трубопровода.
6 Деталь поз. 3 обрезать на монтаже до размеров, указанных на чертеже, с уточнением по месту.
7 Pz - максимальная нагрузка на опору.
8 Изготовить один комплект.

План расположения опоры

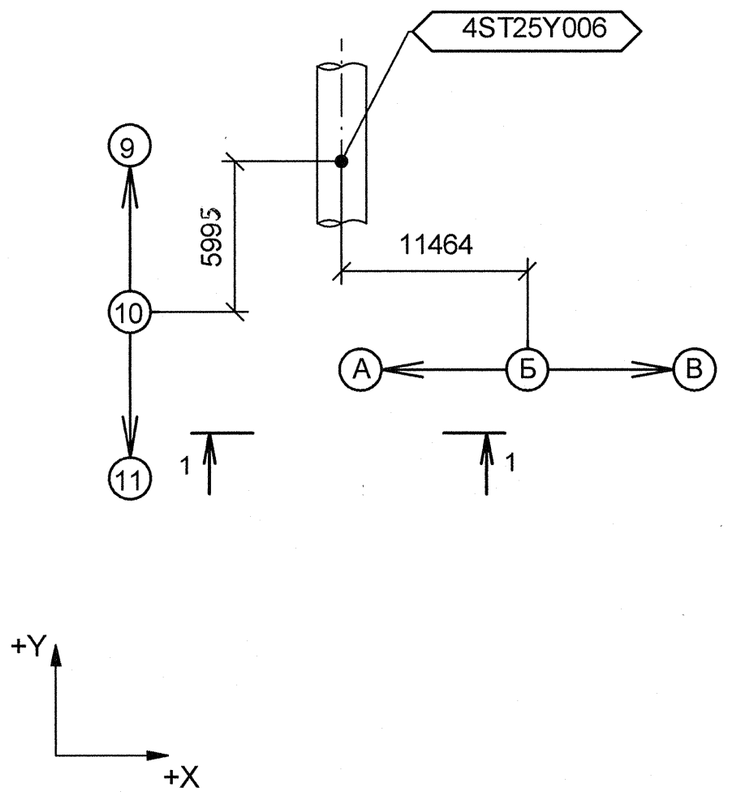

Изометрический вид

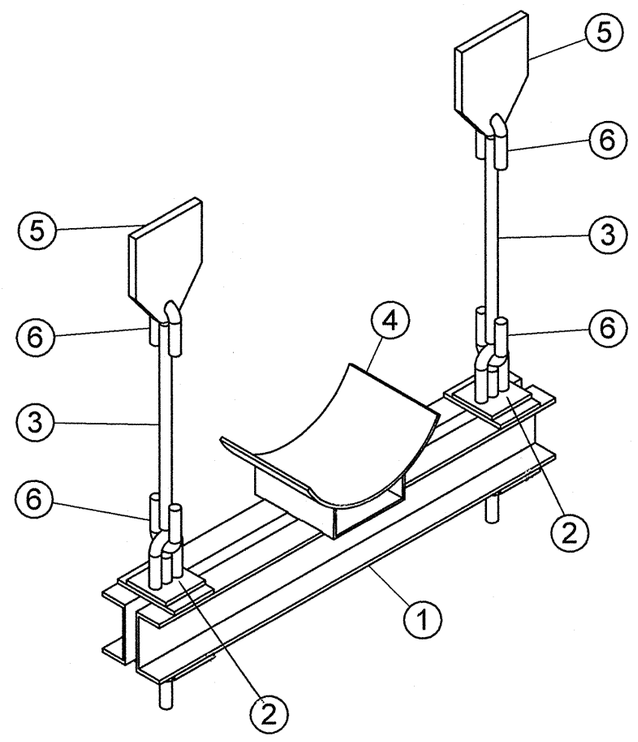

АРХИВНЫЙ ЭКЗЕМПЛЯР

Изм.	Кол.уч.	Лист	№ док.	Подпись	Дата
Инженер		Смирнов			19.04
Пров. инж. 2 к.		Соколова			21.04
Нач.гр.		Морозова			27.04
Н.контр.		Краснояров			28.04

Инв. N подл. R4.00202.1.0.12
Лист 205

R4.ST10.3012.012.01.00.119

Ростовская АЭС Блок 4

Главный корпус
Машинное отделение (ДО, ЭЭТУ)
Трубопроводы замкнутого контура ОГЦ

Стадия	Лист	Листов
р	1	1

Подвеска
4ST25Y006

ОАО "НИАЭП" 2012

Формат А2

Дополнительные подписи

Взам. инв. N

Подп. и дата

Инв. N подл. R4.00202.1.0.12