


Разрез 1-1

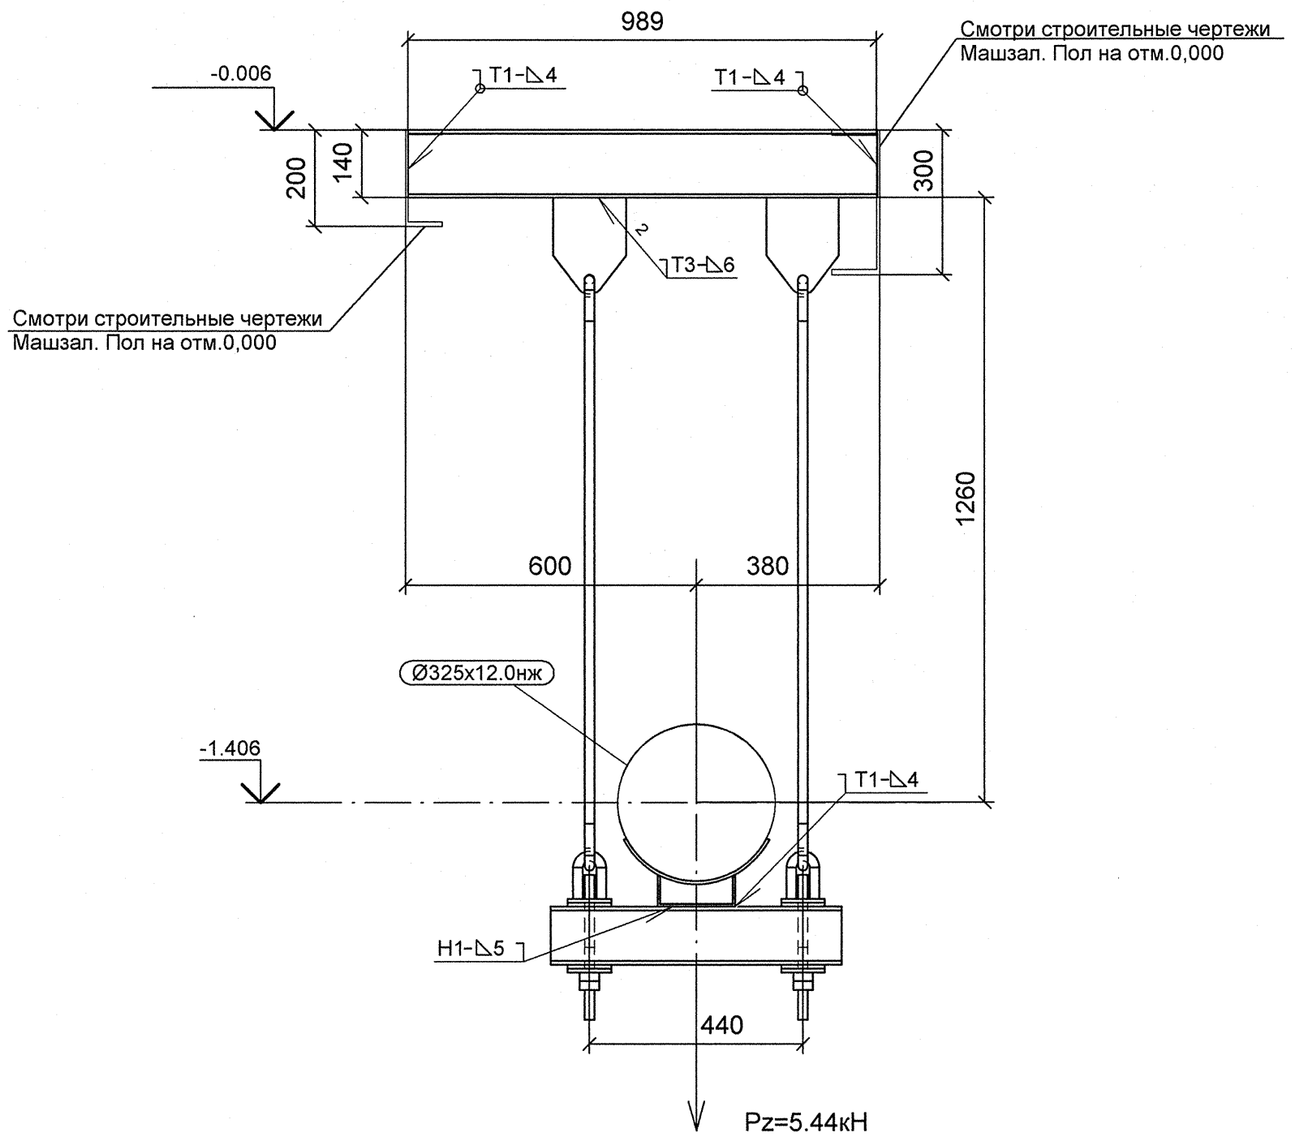

План расположения опоры

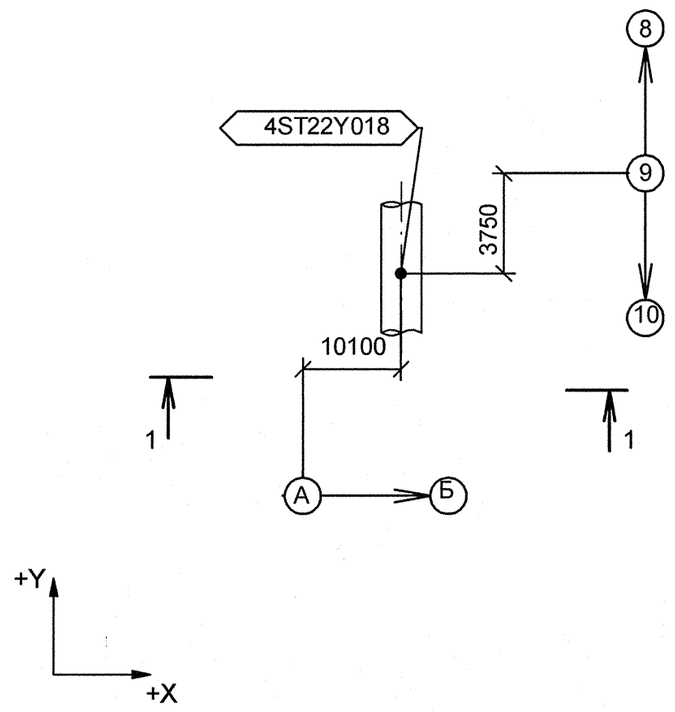

Изометрический вид

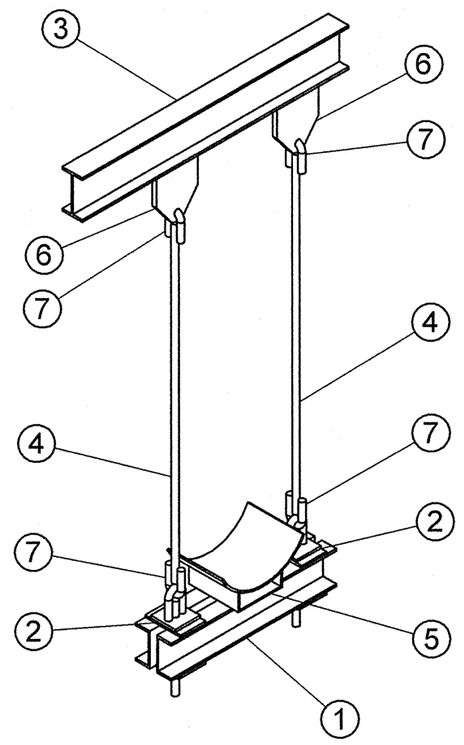

Спецификация деталей

Поз.	Обозначение	Наименование	Кол	Материал	Масса, кг ед.	Масса, кг общ.	Приме-чание
1	05 ОСТ 34-10-737-93	БАЛКА ОПОРНАЯ, L = 600 мм	1	СБОРНЫЙ	15.28	15.28	
2	08 ОСТ 34-10-740-93	БЛОК КРЕПЛЕНИЯ, L = 300	2	СБОРНЫЙ	2.38	4.76	
3	ГОСТ 8239-89	ДВУТАВР 14, L = 1040 мм, обрезать на монтаже до L = 989 мм	1	Ст3сп5 ГОСТ 535-2005	14.25	14.25	
4	ГОСТ 2590-2006	КРУГ 20 - В, L = 1247, обрезать на монтаже до L = 1147	2	20-б ГОСТ 1050-88	3.07	6.15	
5	14 ОСТ 34-10-615-93	ОПОРА 325К	1	СБОРНЫЙ	5.90	5.90	
6	1-03 ОСТ 34-10-733-93	ПРОУШИНА	2	ЛИСТ Б-ПН-16 ГОСТ 19903-74 20-3-Т ГОСТ 1577-93	2.90	5.80	
7	1-03 ОСТ 34-10-729-93	УШКО	4	КРУГ 20-В ГОСТ 2590-2006 20-а ГОСТ 1050-88	0.49	1.96	
	ГОСТ 2246-70	ПРОВОЛОКА		СВ-08Г2С	-	-	
	ГОСТ 9467-75	ЭЛЕКТРОДЫ		УОНИИ 13/45	-	-	
					Итого:	54.10	

1 Привязку опоры смотри чертеж R4.ST10.3010.012.01.00.002 (R4.00202.1.0.12 лист 9).
2 Сварку производить по ГОСТ 5264-80.
3 Сварку опоры с трубопроводом производить по ОСТ 34-10-615-93.
4 Сварку тяги с ушком смотри ОСТ 34-10-723-93.
5 Отметка трубопровода подлежит уточнению в соответствии с уклоном трубопровода.
6 Детали поз.3 и 4 обрезать на монтаже до размеров, указанных на чертеже, с уточнением по месту.
7 Pz - максимальная нагрузка на опору.
8 Изготовить один комплект.

АРХИВНЫЙ ЭКЗЕМПЛЯР

Изм.	Кол.уч.	Лист	№ док.	Подпись	Дата
Инж. 3 к.		Новожилова			19.04
Пров. инж. 2 к.		Соколова			24.04
Нач.гр.		Морозова			25.04
Н.контр.		Краснояров			28.05

Инв. №подл. R4.00202.1.0.12
Лист 215

R4.ST10.3012.012.01.00.129

Ростовская АЭС Блок 4

Главный корпус
Машинное отделение (ДО, ЭЭТУ)
Трубопроводы замкнутого контура ОГЦ

Стадия	Лист	Листов
р	1	1

Подвеска
4ST22Y018

ОАО "НИАЭП" 2012

Формат А2

ДОПОЛНИТЕЛЬНЫЕ ПОДПИСИ

ДОПОЛНИТЕЛЬНЫЕ ПОДПИСИ

Взам. инв. N

Подп. и дата

Инв. N подл. R4.00202.1.0.12