


Разрез 1-1

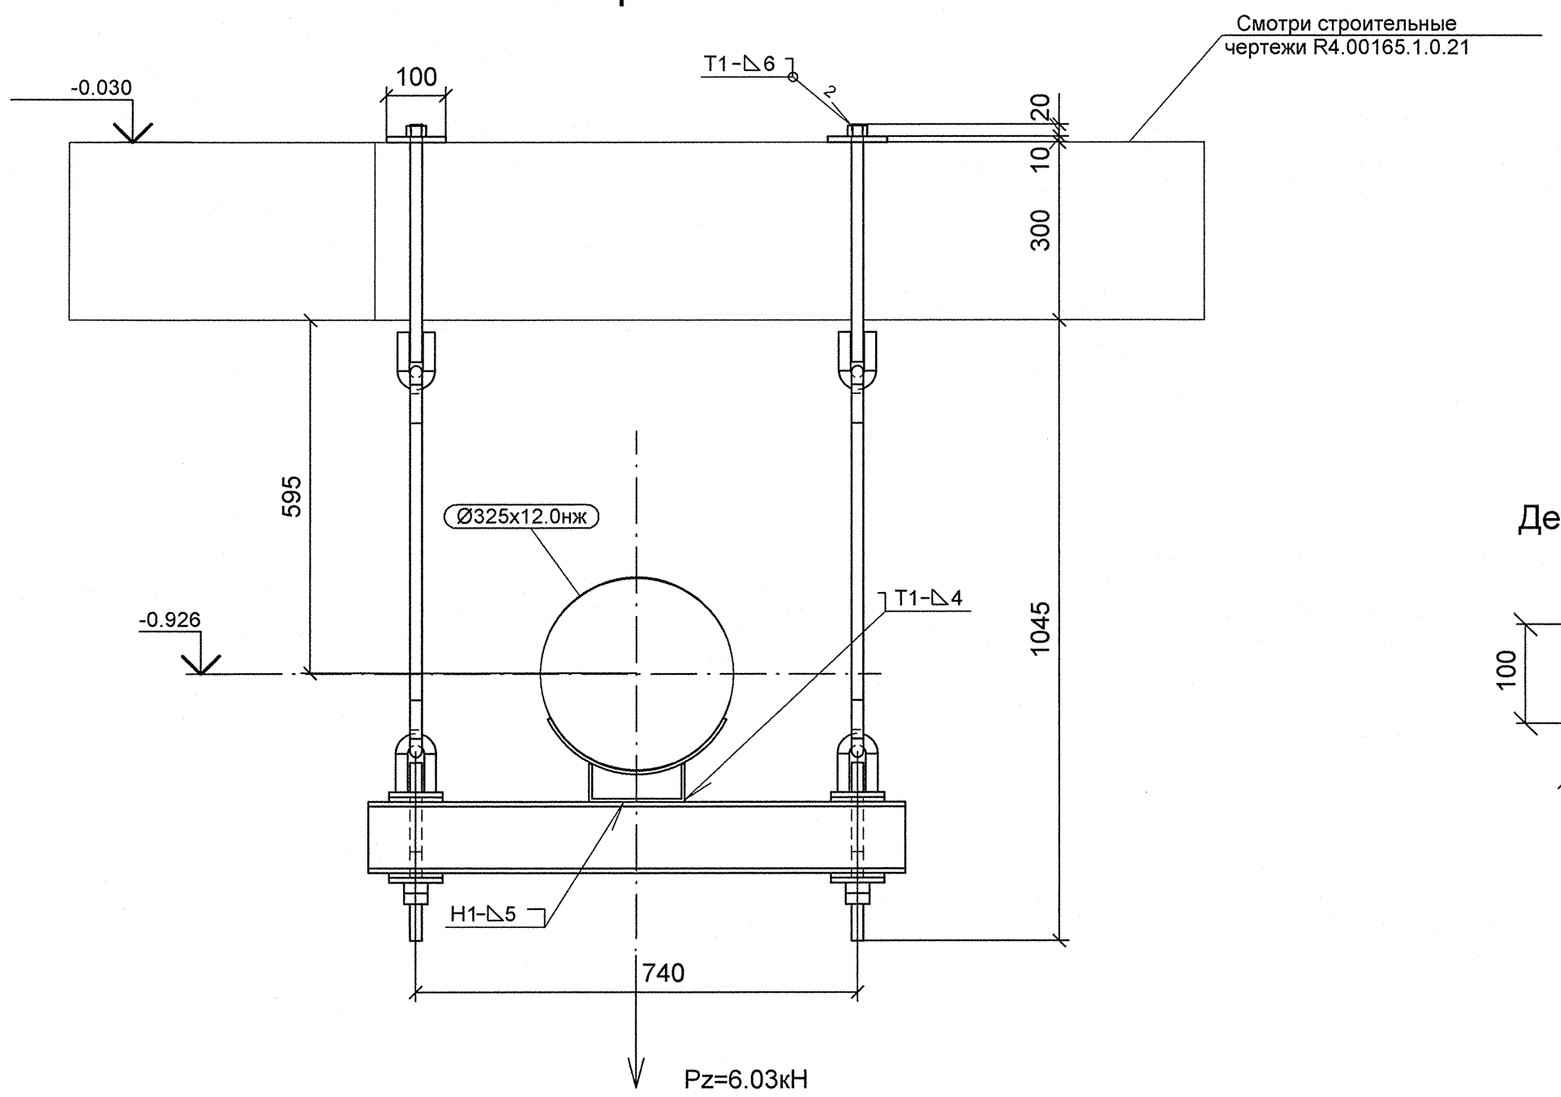


Деталь поз. 5

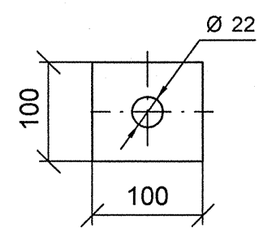

План расположения опоры

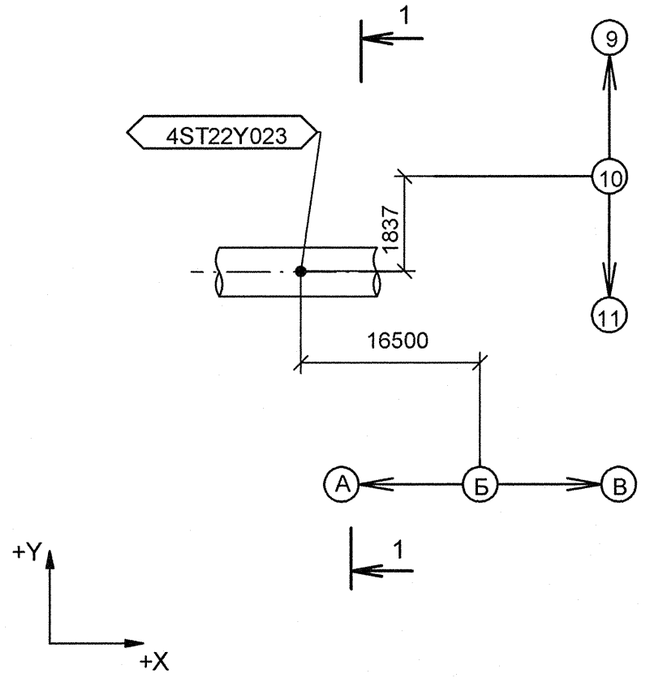

Изометрический вид

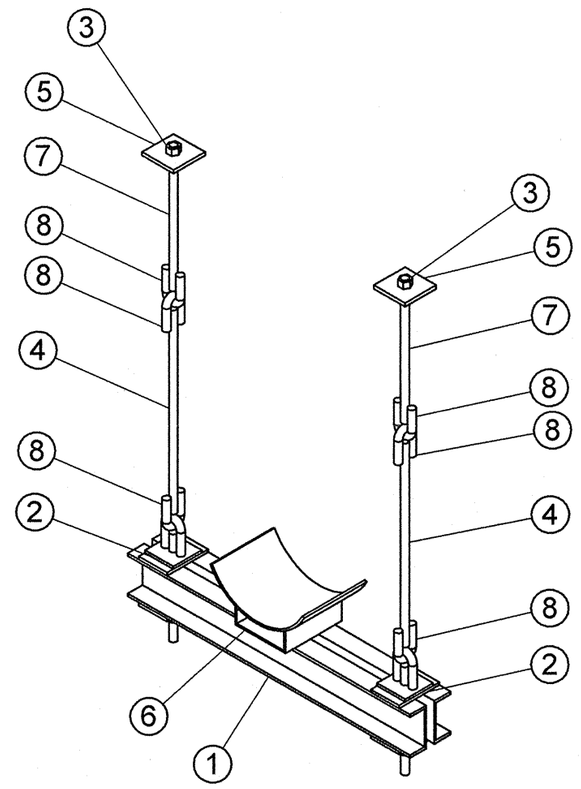

Спецификация деталей

Поз.	Обозначение	Наименование	Кол	Материал	Масса, кг ед.	Масса, кг общ.	Примечание
1	05 ОСТ 34-10-737-93	БАЛКА ОПОРНАЯ, L = 900 мм	1	СБОРНЫЙ	21.50	21.50	
2	08 ОСТ 34-10-740-93	БЛОК КРЕПЛЕНИЯ, L = 300	2	СБОРНЫЙ	2.38	4.76	
3	ГОСТ 5915-70	ГАЙКА М20	2	35 ГОСТ 1759.0-87	0.07	0.14	
4	ГОСТ 2590-2006	КРУГ 20 - В, L = 667, обрезать на монтаже до L = 567	2	20-б ГОСТ 1050-88	1.64	3.29	
5	по настоящему чертежу	ЛИСТ Б-ПН-10х100х100	2	Ст3сп5 ГОСТ 14637-89	0.79	1.57	
6	14 ОСТ 34-10-615-93	ОПОРА 325К	1	СБОРНЫЙ	5.90	5.90	
7	ПО ТИПУ 3 ОСТ 34-10-739-93	ТЯГА С ПРАВОЙ РЕЗЬБОЙ М20-8g, L = 400	2	КРУГ 20 - В ГОСТ 2590-2006 20-а ГОСТ 1050-88	0.98	1.97	
8	1-03 ОСТ 34-10-729-93	УШКО	6	КРУГ 20-В ГОСТ 2590-2006 20-а ГОСТ 1050-88	0.49	2.94	
	ГОСТ 2246-70	ПРОВОЛОКА		СВ-08Г2С	-	-	
	ГОСТ 9467-75	ЭЛЕКТРОДЫ		УОНИИ 13/45	-	-	
					Итого:	42.07	

1 Привязку опоры смотри чертеж R4.ST10.3010.012.01.00.002 (R4.00202.1.0.12 лист 9).
2 Сварку производить по ГОСТ 5264-80.
3 Сварку опоры с трубопроводом производить по ОСТ 34-10-615-93.
4 Сварку тяги с ушком смотри ОСТ 34-10-723-93.
5 Деталь поз. 4 обрезать на монтаже до размеров, указанных на чертеже, с уточнением по месту.
6 Отметка трубопровода подлежит уточнению в соответствии с уклоном трубопровода.
7 Pz - максимальная нагрузка на опору.
8 Изготовить один комплект.

АРХИВНЫЙ ЭКЗЕМПЛЯР

Изм.	Кол.уч.	Лист	№ док.	Подпись	Дата
Инж. 3 к.		Новожилова			10.04
Пров. инж. 2 к.		Соколова			28.04.08
Нач.гр.		Морозова			28.04
Н.контр.		Красноярова			28.04

Инв. № подл. R4.00202.1.0.12
Лист 222

R4.ST10.3012.012.01.00.136

Ростовская АЭС Блок 4

Главный корпус
Машинное отделение (ДО, ЭЭТУ)
Трубопроводы замкнутого контура ОГЦ

Стадия	Лист	Листов
р	1	1

Подвеска
4ST22Y023

ОАО "НИАЭП" 2012

Формат А2

Дополнительные подписи

Взам. инв. N

Подп. и дата

Инв. N подл. R4.00202.1.0.12