


Разрез 1-1

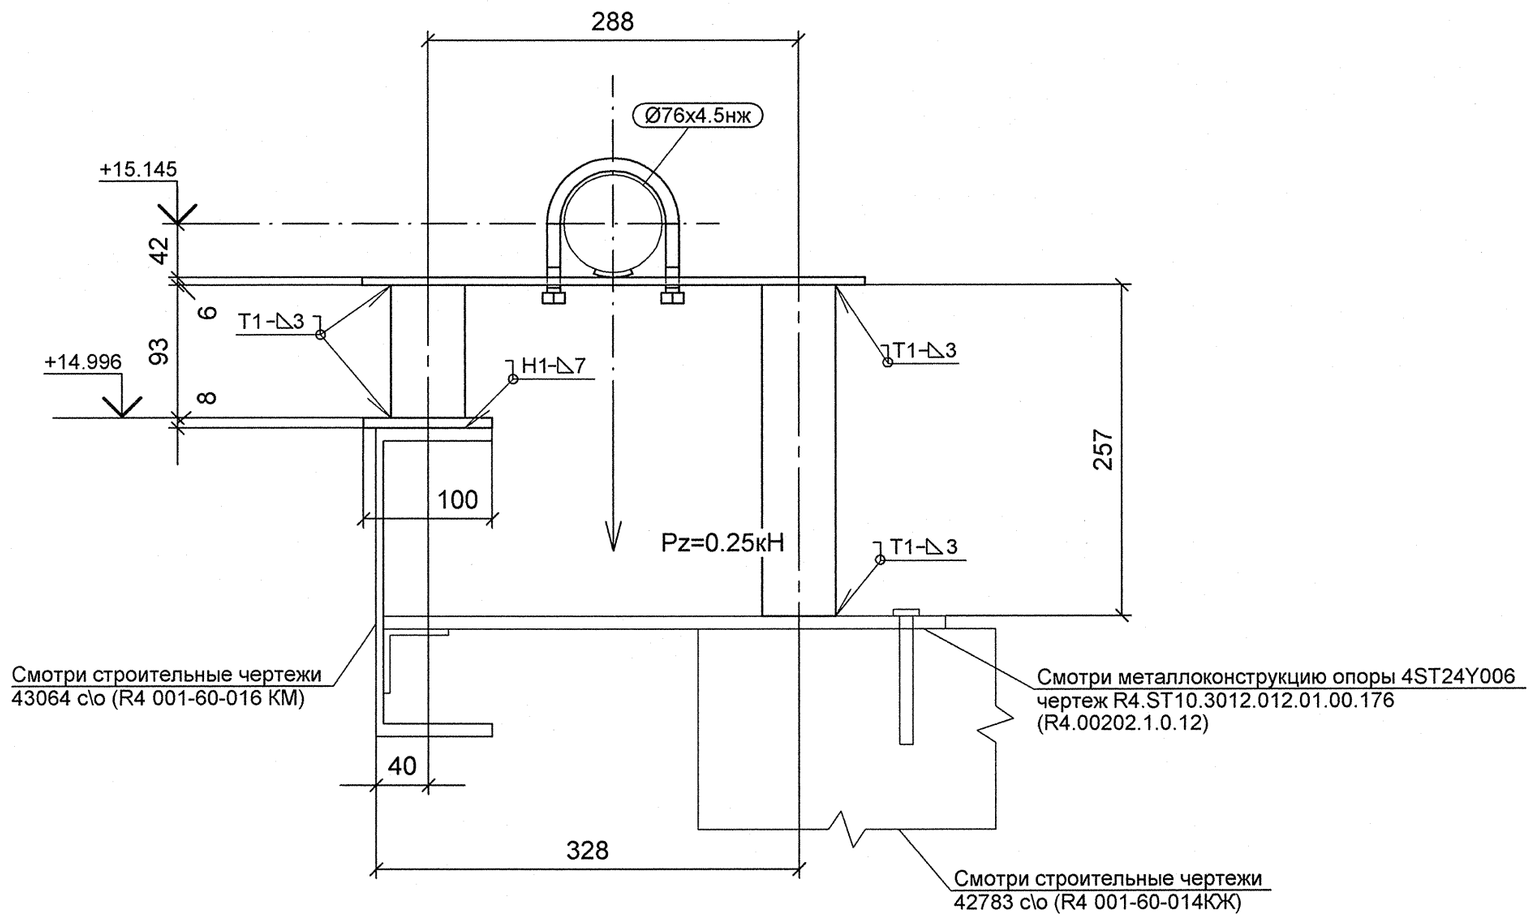


Разрез 2-2

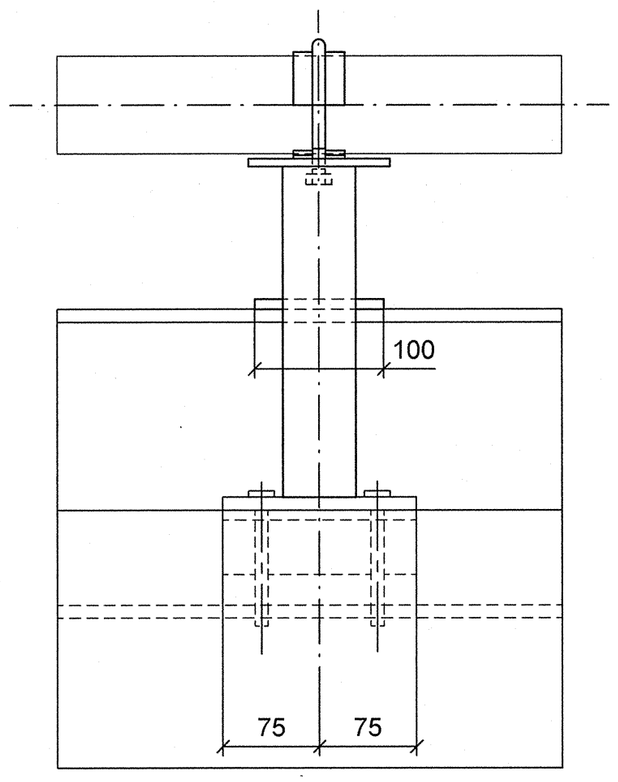


План расположения опоры

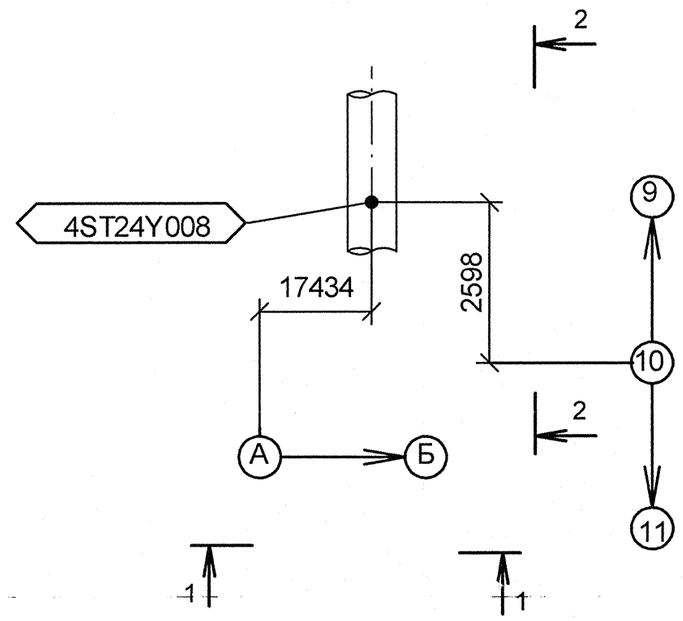


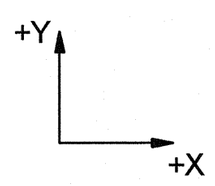

Деталь поз. 2

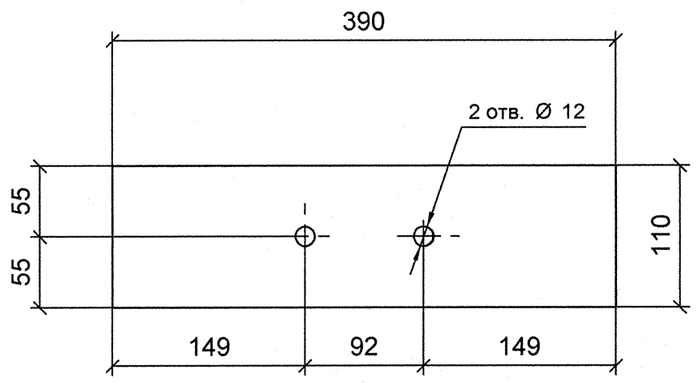

Изометрический вид

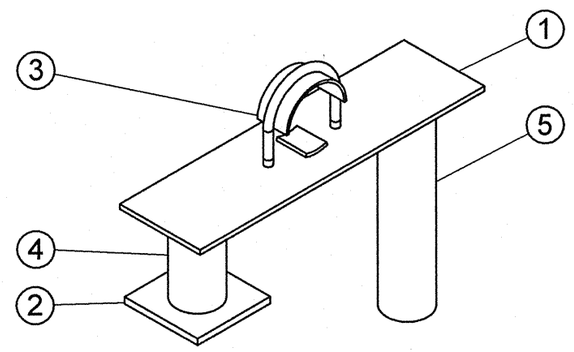

Спецификация деталей

Поз.	Обозначение	Наименование	Кол	Материал	Масса, кг ед.	Масса, кг общ.	Приме-чание
1	ГОСТ 19903-74	ЛИСТ Б-ПН-6х390х110	1	Ст3сп5 ГОСТ 14637-89	2.02	2.02	
2	по настоящему чертежу	ЛИСТ Б-ПН-8х100х100	1	Ст3сп5 ГОСТ 14637-89	0.63	0.63	
3	06 ОСТ 34-10-620-93	ОПОРА 76К	1	СБОРНЫЙ	0.35	0.35	
4	ГОСТ 8732-78	ТРУБА 57Х3, L = 143 мм, обрезать на монтаже до L = 93 мм	1	20 ГОСТ 8731-74	0.57	0.57	
5	ГОСТ 8732-78	ТРУБА 57Х3, L = 307 мм, обрезать на монтаже до L = 257 мм	1	20 ГОСТ 8731-74	1.23	1.23	
	ГОСТ 2246-70	ПРОВОЛОКА		Св-08Г2С	-	-	
	ГОСТ 9467-75	ЭЛЕКТРОДЫ		УОНИИ 13/45	-	-	
					Итого:	4.80	

1 Привязку опоры смотри чертеж R4.ST10.3010.012.01.00.003 (R4.00202.1.0.12 лист 10).
2 Сварку производить по ГОСТ 5264-80.
3 Сварку опоры с трубопроводом производить по ОСТ 34-10-620-93.
4 Отметка трубопровода подлежит уточнению в соответствии с уклоном трубопровода.
5 Детали поз. 4, 5 обрезать на монтаже до размеров, указанных на чертеже, с уточнением по месту.
6 Pz - максимальная нагрузка на опору.
7 Изготовить один комплект.
8 Данный чертеж опоры рассматривать совместно с чертежом опоры 3ST24Y006 R4.ST10.3012.012.01.00.176 (R4.00202.1.0.12)

АРХИВНЫЙ ЭКЗЕМПЛЯР

Изм.	Кол.уч.	Лист	№ док.	Подпись	Дата
Инж. 3 к.		Новожилова			19.04
Пров. инж. 2 к.		Соколова			23.04
Нач.гр.		Морозова			25.04
Н.контр.		Краснояров			25.04

Инв. N подл. R4.00202.1.0.12
Лист 225

R4.ST10.3012.012.01.00.139

Ростовская АЭС Блок 4

Главный корпус Машинное отделение (ДО ,ЭЭТУ) Трубопроводы замкнутого контура ОГЦ	Стадия	Лист	Листов
	р	1	1
Опора скользящая 4ST24Y008	ОАО "НИАЭП" 2012		

Формат А2

ДОПОЛНИТЕЛЬНЫЕ ПОДПИСИ
ДОПОЛНИТЕЛЬНЫЕ ПОДПИСИ
Взам. инв. N
Подп. и дата
Инв. N подл. R4.00202.1.0.12