

Разрез 1-1

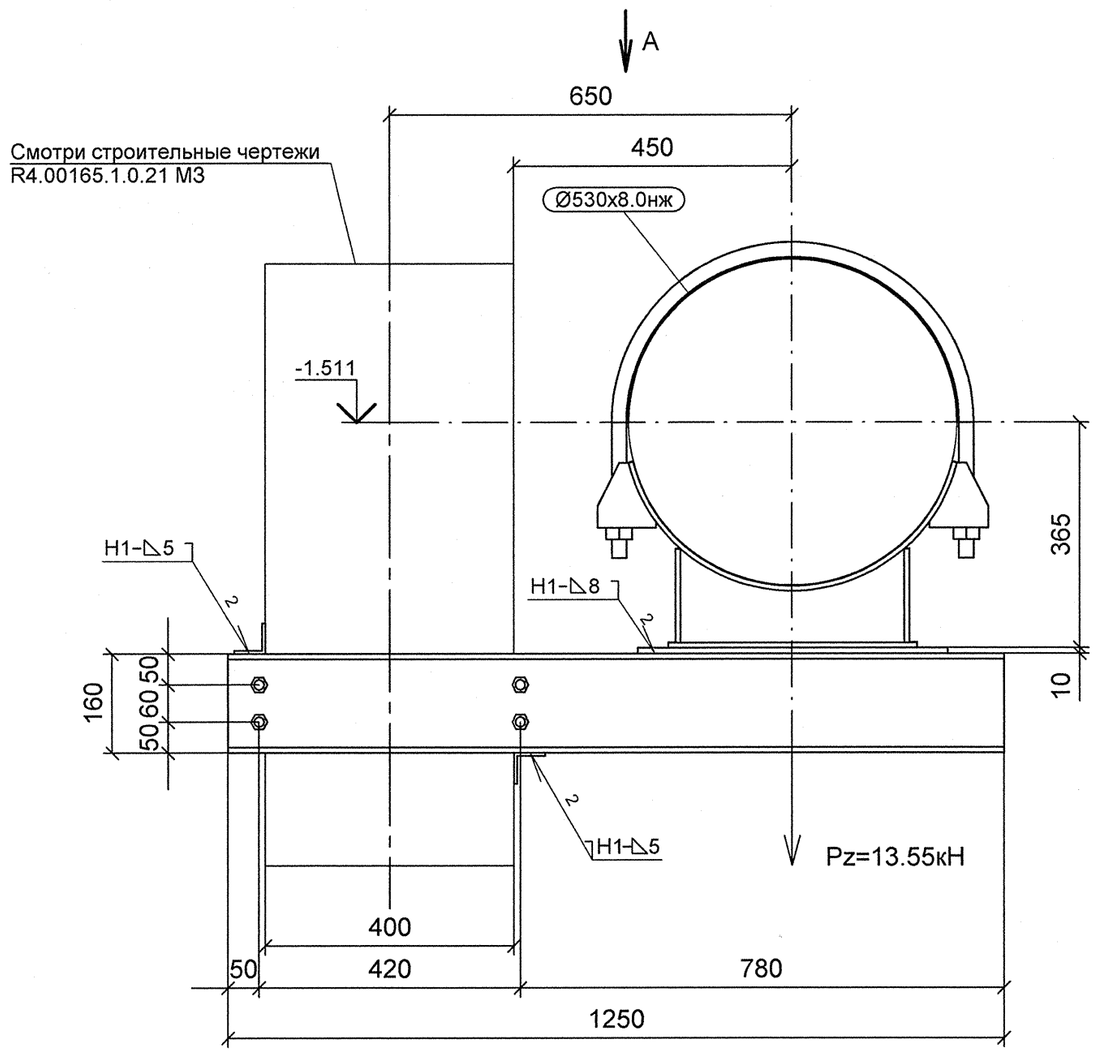

А

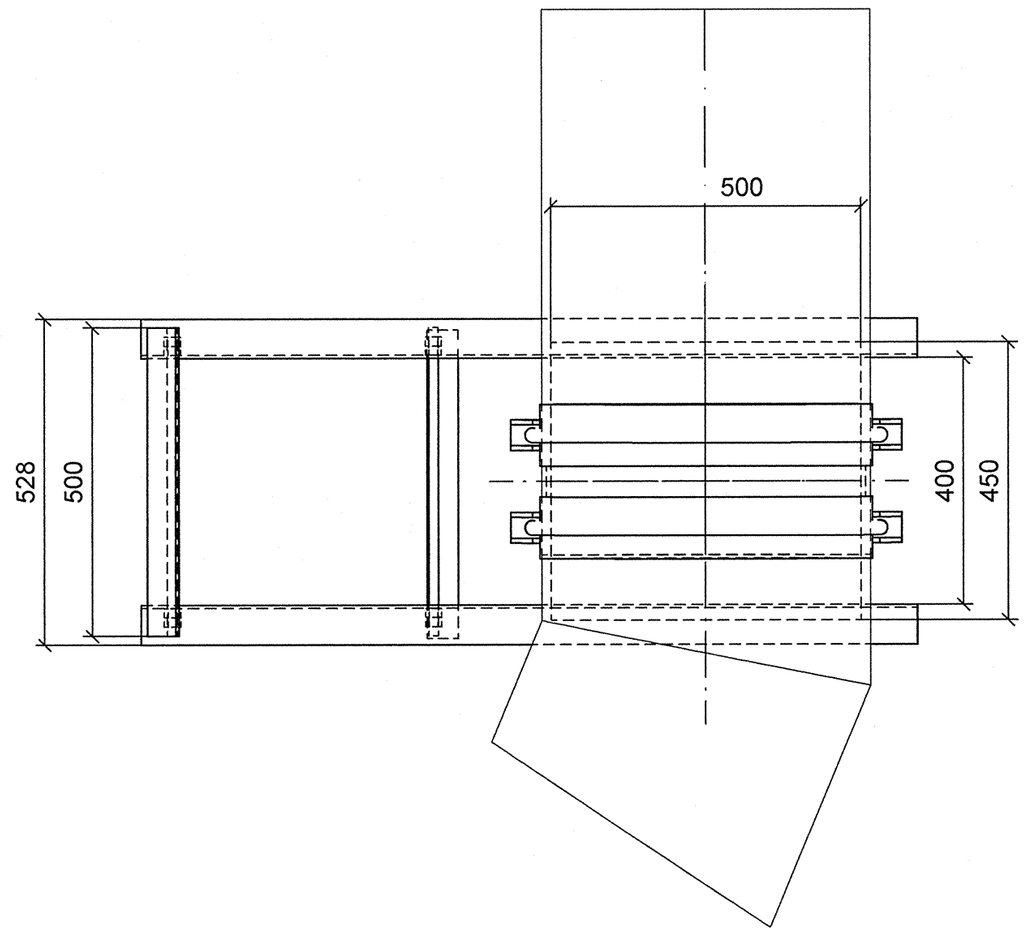


Спецификация деталей


Поз.	Обозначение	Наименование	Кол	Материал	Масса, кг		Приме-чание
					ед.	общ.	
1	ГОСТ 5915-70	ГАЙКА М16	16	35 ГОСТ 1759.0-87	0.04	0.60	
2	ГОСТ 2590-2006	КРУГ 16 - В, L = 500	4	20-б ГОСТ 1050-88	0.79	3.16	
3	ГОСТ 19903-74	ЛИСТ Б-ПН-10х500х450	1	Ст3сп5 ГОСТ 14637-89	17.66	17.66	
4	44 ОСТ 34-10-617-93	ОПОРА 530К	1	СБОРНЫЙ	46.00	46.00	
5	ГОСТ 8509-93	УГОЛОК 50Х50Х5, L = 500 мм	2	Ст3сп5 ГОСТ 535-2005	1.89	3.77	
6	ГОСТ 8240-97	ШВЕЛЛЕР 16У, L = 1250 мм	2	Ст3сп5 ГОСТ 535-2005	17.75	35.50	
	ГОСТ 2246-70	ПРОВОЛОКА		СВ-08Г2С	-	-	
	ГОСТ 9467-75	ЭЛЕКТРОДЫ		УОНИИ 13/45	-	-	
					Итого:	106.69	

1 Привязку опоры смотри чертеж R4.ST10.3010.012.01.00.001 (R4.00202.1.0.12 лист 8).
2 Сварку производить по ГОСТ 5264-80.
3 Отметка трубопровода подлежит уточнению в соответствии с уклоном трубопровода.
4 На концах детали поз. 2 нарезать резьбу М16 L=120 мм на монтаже.
5 Pz - максимальная нагрузка на опору.
6 Изготовить один комплект.

План расположения опоры

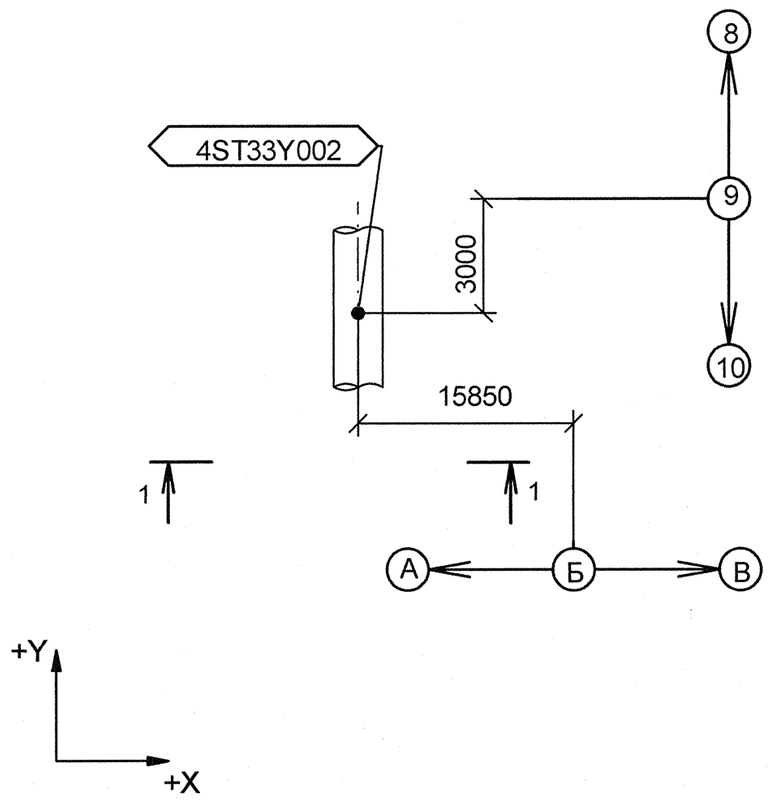

Изометрический вид

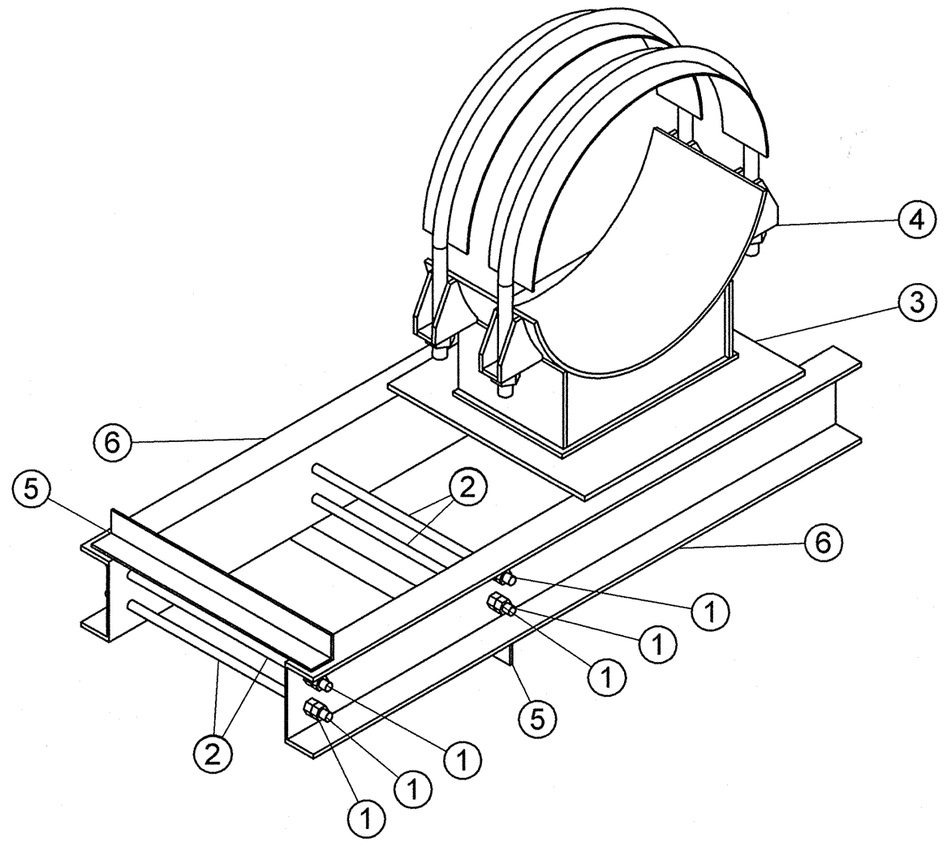

АРХИВНЫЙ ЭКЗЕМПЛЯР

Изм.	Кол.уч.	Лист	№ док.	Подпись	Дата
Инженер		Смирнов			19.04
Пров. инж. 2 к.		Соколова			23.04
Нач.гр.		Морозова			23.04
Н.контр.		Краснояров			23.04

Инв. N подл. R4.00202.1.0.12
Лист 228

R4.ST10.3012.012.01.00.142

Ростовская АЭС Блок 4

Главный корпус
Машинное отделение (ДО, ЭЭТУ)
Трубопроводы замкнутого контура ОГЦ

Стадия	Лист	Листов
р	1	1

Опора скользящая
4ST33Y002

ОАО "НИАЭП"
2012

Формат А2

Дополнительные подписи

Взам. инв. N

Подп. и дата

Инв. N подл. R4.00202.1.0.12