


Разрез 1-1

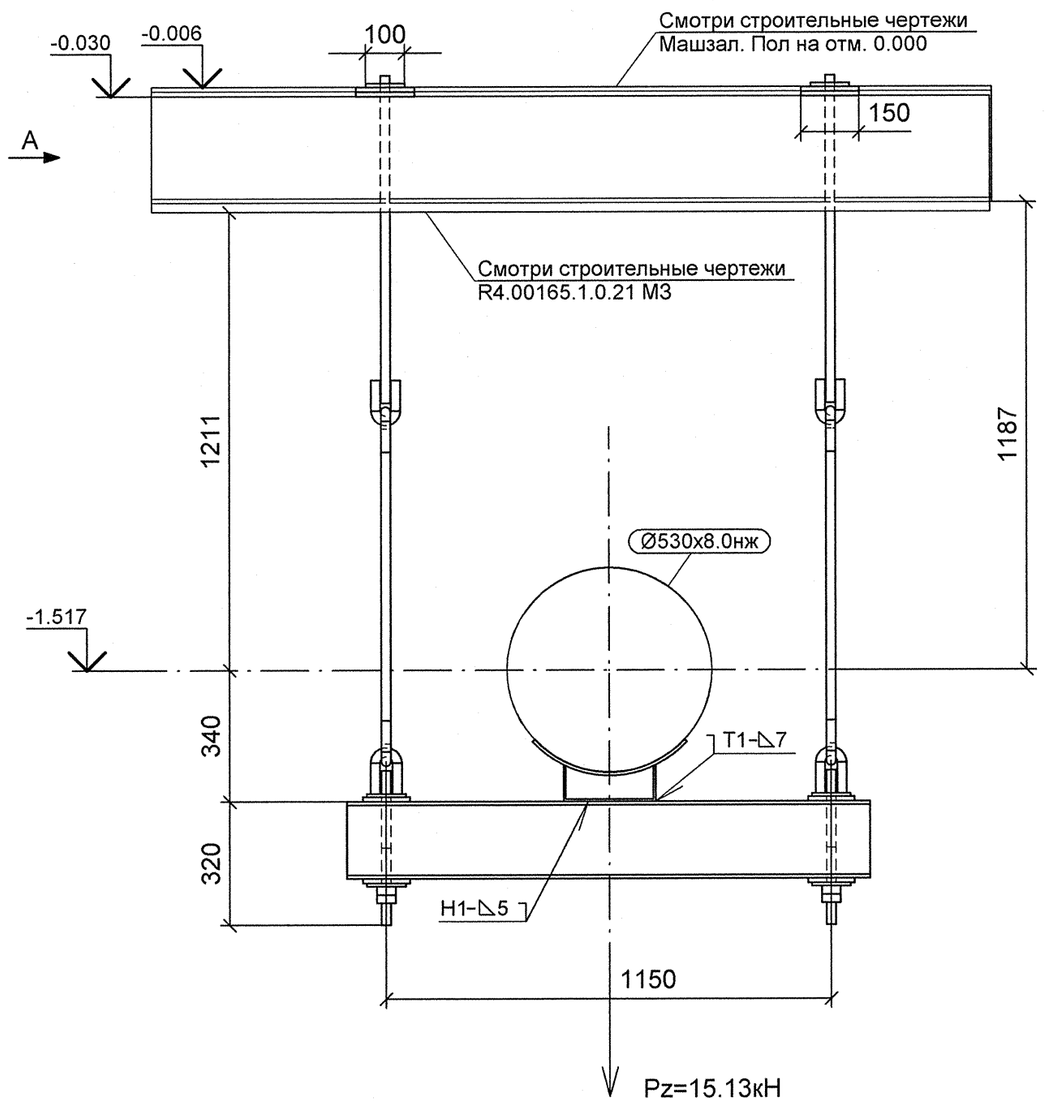


А

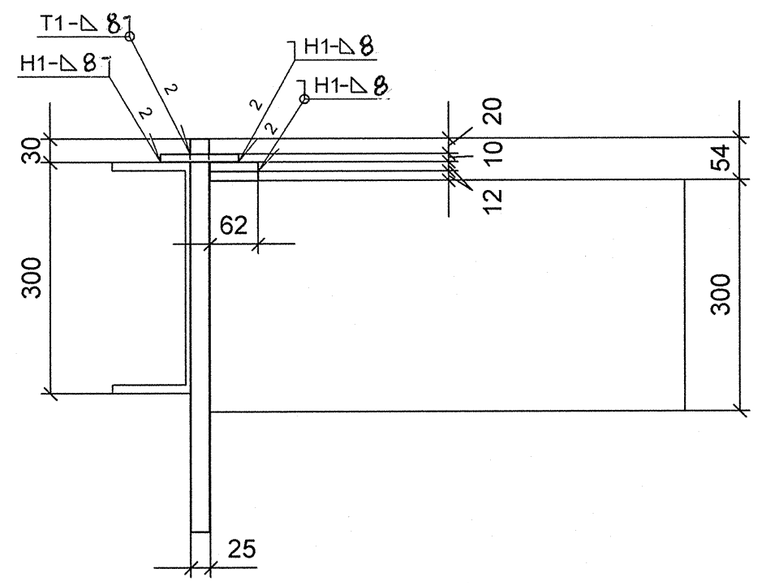


Деталь поз. 5

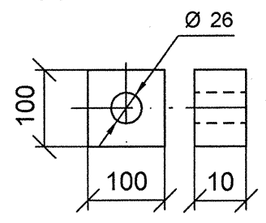


План расположения опоры

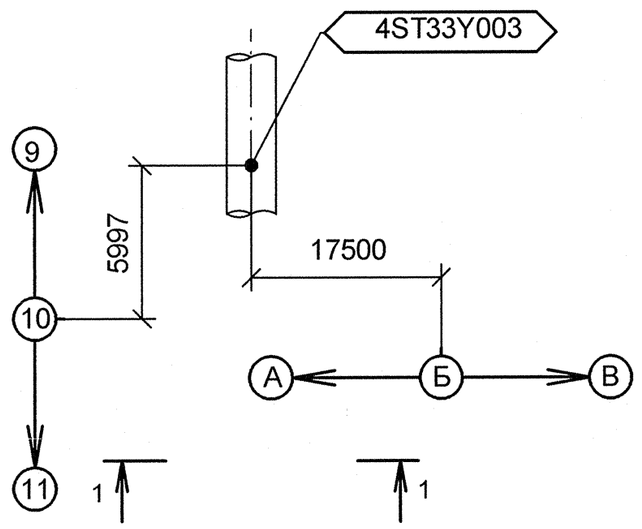

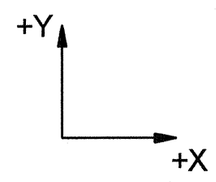

Изометрический вид

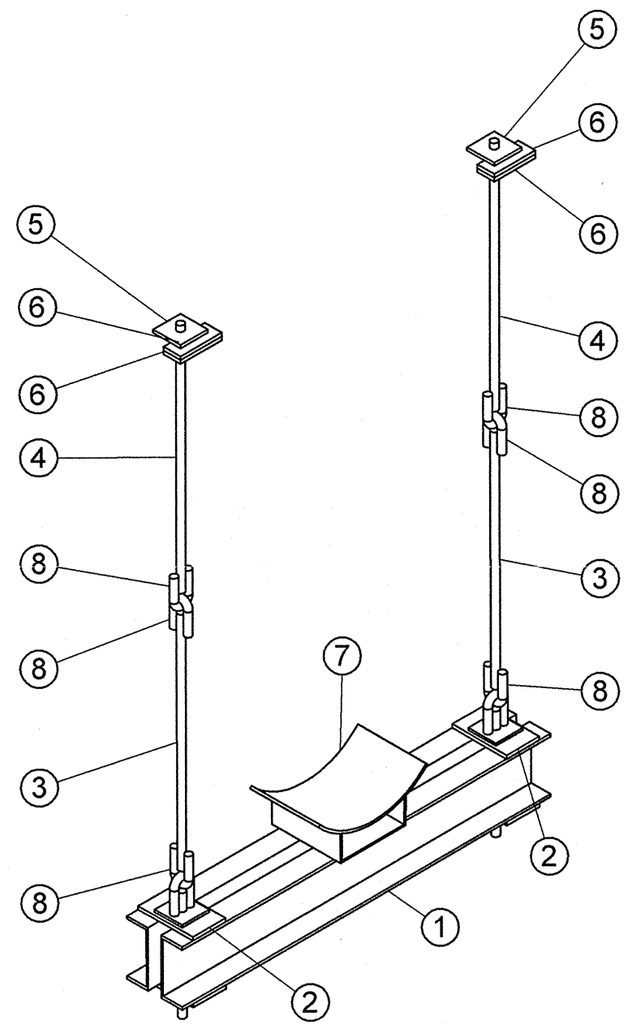

Спецификация деталей

Поз.	Обозначение	Наименование	Кол	Материал	Масса, кг ед.	Масса, кг общ.	Примечание
1	По типу 07 ОСТ 34-10-737-93	БАЛКА ОПОРНАЯ, L = 1350 мм	1	СБОРНЫЙ	56.48	56.48	
2	12 ОСТ 34-10-740-93	БЛОК КРЕПЛЕНИЯ, L = 400	2	СБОРНЫЙ	4.07	8.14	
3	ГОСТ 2590-2006	КРУГ 24 - В, L = 916, обрезать на монтаже до L = 816	2	20-б ГОСТ 1050-88	3.25	6.50	
4	ГОСТ 2590-2006	КРУГ 24 - В, L = 950, обрезать на монтаже до L = 850	2	20-б ГОСТ 1050-88	3.37	6.75	
5	*по настоящему чертежу*	ЛИСТ Б-ПН-10х100х100	2	Ст3сп5 ГОСТ 14637-89	0.79	1.57	
6	ГОСТ 19903-74	ЛИСТ Б-ПН-12х150х62	4	Ст3сп5 ГОСТ 14637-89	0.88	3.50	
7	22 ОСТ 34-10-615-93	ОПОРА 530К	1	СБОРНЫЙ	13.40	13.40	
8	1-04 ОСТ 34-10-729-93	УШКО	6	КРУГ 24-В ГОСТ 2590-2006 20-а ГОСТ 1050-88	0.86	5.16	
	ГОСТ 2246-70	ПРОВОЛОКА		СВ-08Г2С	-	-	
	ГОСТ 9467-75	ЭЛЕКТРОДЫ		УОНИИ 13/45	-	-	
					Итого:	101.50	

1 Привязку опоры смотри чертеж R4.ST10.3010.012.01.00.001 (R4.00202.1.0.12 лист 8).
2 Сварку производить по ГОСТ 5264-80.
3 Сварку опоры с трубопроводом производить по ОСТ 34-10-615-93.
4 Сварка тяги с ушком смотри ОСТ 34-10-723-93.
5 Отметка трубопровода подлежит уточнению в соответствии с уклоном трубопровода.
6 Детали поз. 3, 4 обрезать на монтаже до размеров, указанных на чертеже, с уточнением по месту.
7 Pz - максимальная нагрузка на опору.
8 Изготовить один комплект.

АРХИВНЫЙ ЭКЗЕМПЛЯР

Изм.	Кол.уч.	Лист	№ док.	Подпись	Дата
Инженер		Смирнов			19.04
Пров. инж. 2 к.		Соколова			23.04
Нач.гр.		Морозова			25.04
Н.контр.		Краснояров			25.04

Инв. N подл. R4.00202.1.0.12
Лист 229

R4.ST10.3012.01.00.143

Ростовская АЭС Блок 4

Главный корпус
Машинное отделение (ДО, ЭЭТУ)
Трубопроводы замкнутого контура ОГЦ

Стадия	Лист	Листов
р	1	1

Подвеска
4ST33Y003

ОАО "НИАЭП" 2012

Формат А2

Дополнительные подписи

Взам. инв. N

Подп. и дата

Инв. N подл. R4.00202.1.0.12