


Разрез 1-1

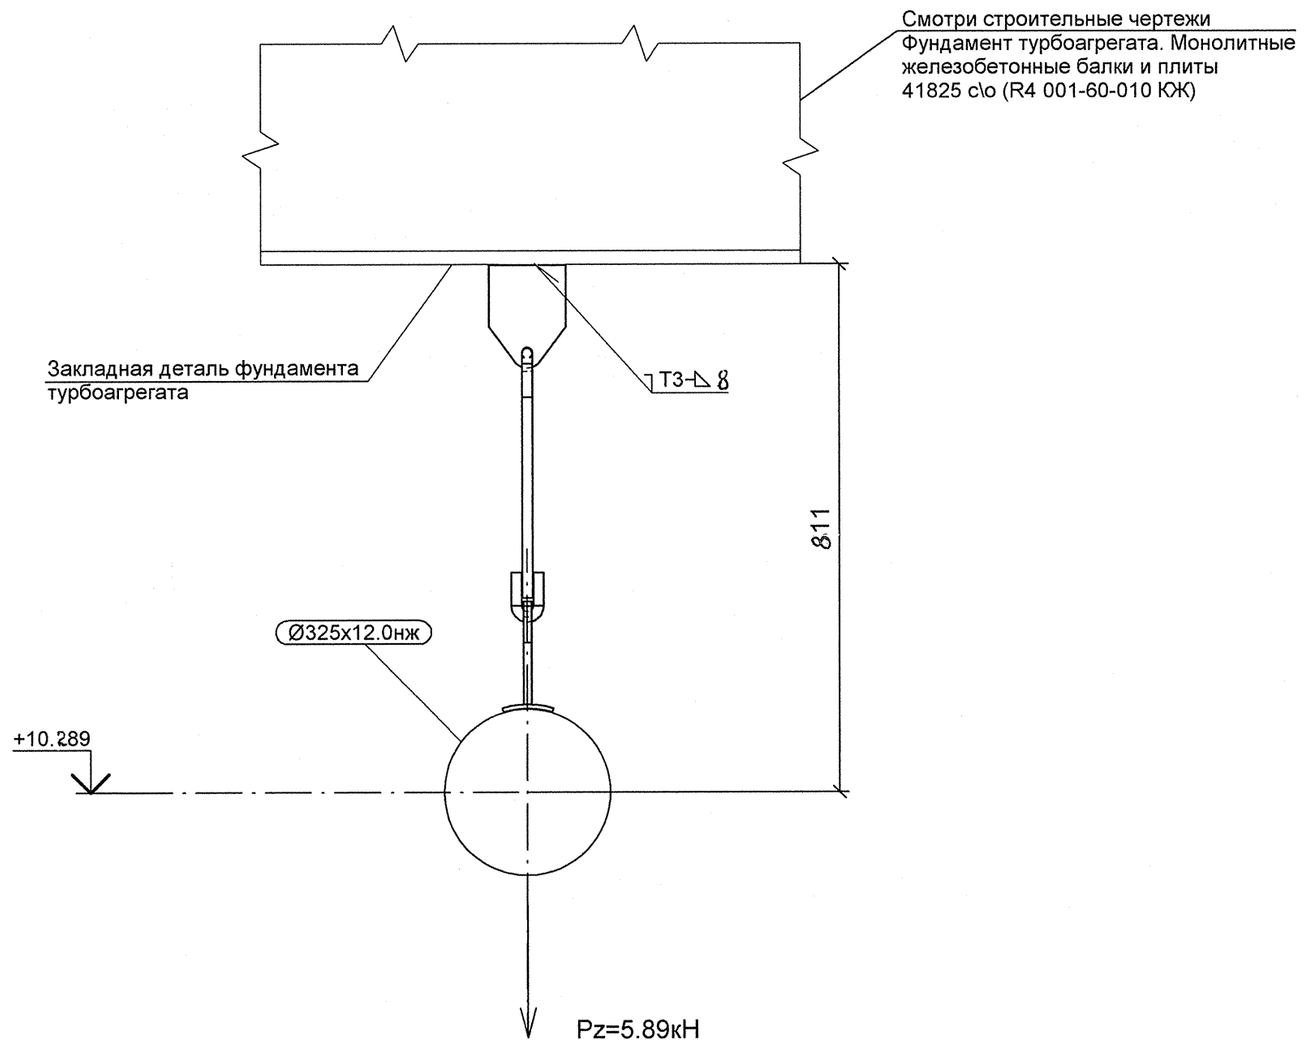

Изометрический вид

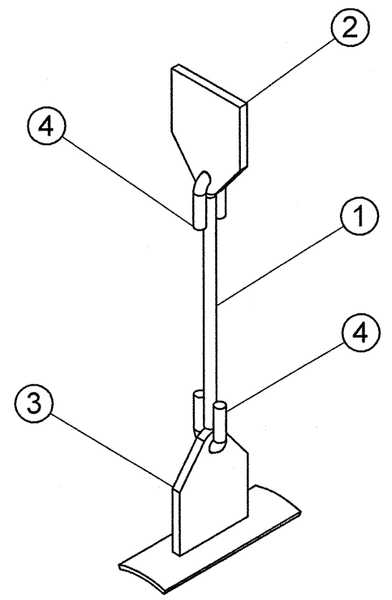

План расположения опоры

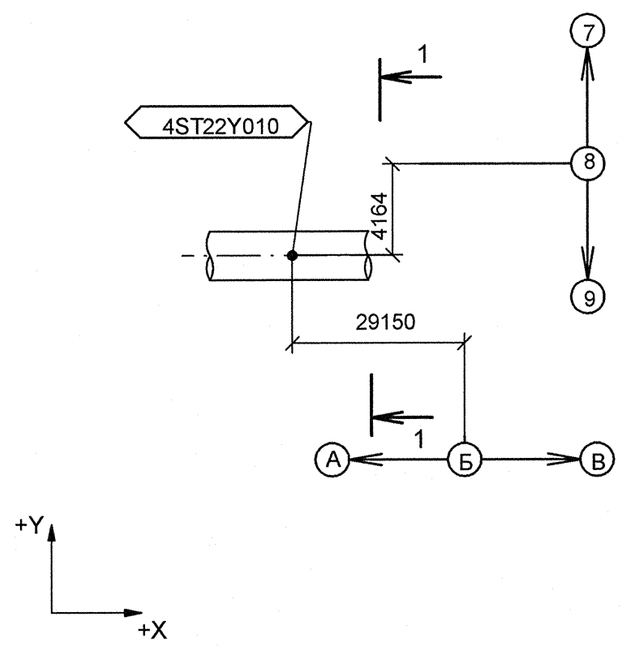

Спецификация деталей

Поз.	Обозначение	Наименование	Кол	Материал	Масса, кг ед.	Масса, кг общ.	Приме-чание
1	ГОСТ 2590-2006	КРУГ 20 - В, L = 327, обрезать на монтаже до L = 227	1	20-б ГОСТ 1050-88	0.81	0.81	
2	1-03 ОСТ 34-10-733-93	ПРОУШИНА	1	ЛИСТ Б-ПН-16 ГОСТ 19903-74 20-3-Т ГОСТ 1577-93	2.90	2.90	
3	18 ОСТ 34-10-733-93	ПРОУШИНА С НАКЛАДКОЙ 325 К	1	СБОРНЫЙ	4.40	4.40	
4	1-03 ОСТ 34-10-729-93	УШКО	2	КРУГ 20-В ГОСТ 2590-2006 20-а ГОСТ 1050-88	0.49	0.98	
	ГОСТ 2246-70	ПРОВОЛОКА		СВ-08Г2С	-	-	
	ГОСТ 9467-75	ЭЛЕКТРОДЫ		УОНИИ 13/45	-	-	
					Итого:	9.09	

1 Привязку опоры смотри чертеж R4.ST10.3010.012.01.00.002 (R4.00202.1.0.12 лист 9).
2 Сварку производить по ГОСТ 5264-80.
3 Сварку опоры с трубопроводом производить по ОСТ 34-10-724-93.
4 Сварку тяги с ушком смотри ОСТ 34-10-723-93.
5 Отметка трубопровода подлежит уточнению в соответствии с уклоном трубопровода.
6 Деталь поз.1 обрезать на монтаже до размеров, указанных на чертеже, с уточнением по месту.
7 Pz - максимальная нагрузка на опору.
8 Изготовить один комплект.

АРХИВНЫЙ ЭКЗЕМПЛЯР

Изм.	Кол.уч.	Лист	№ док.	Подпись	Дата
Инж. 3 к.		Новожилова			19.04
Пров инж. 2 к.		Соколова			21.04
Нач.гр.		Морозова			21.04
Н.контр.		Краснояров			19.04

Инв. №подл. R4.00202.1.0.12
Лист 230

R4.ST10.3012.012.01.00.144

Ростовская АЭС Блок 4

Главный корпус Машинное отделение (ДО, ЭЭТУ) Трубопроводы замкнутого контура ОГЦ	Стадия	Лист	Листов
	р	1	1
Подвеска 4ST22Y010	ОАО "НИАЭП" 2012		

Формат А2

ДОПОЛНИТЕЛЬНЫЕ ПОДПИСИ
ДОПОЛНИТЕЛЬНЫЕ ПОДПИСИ
Взам. инв. N
Подп. и дата
Инв. N подл. R4.00202.1.0.12