

Разрез 1-1

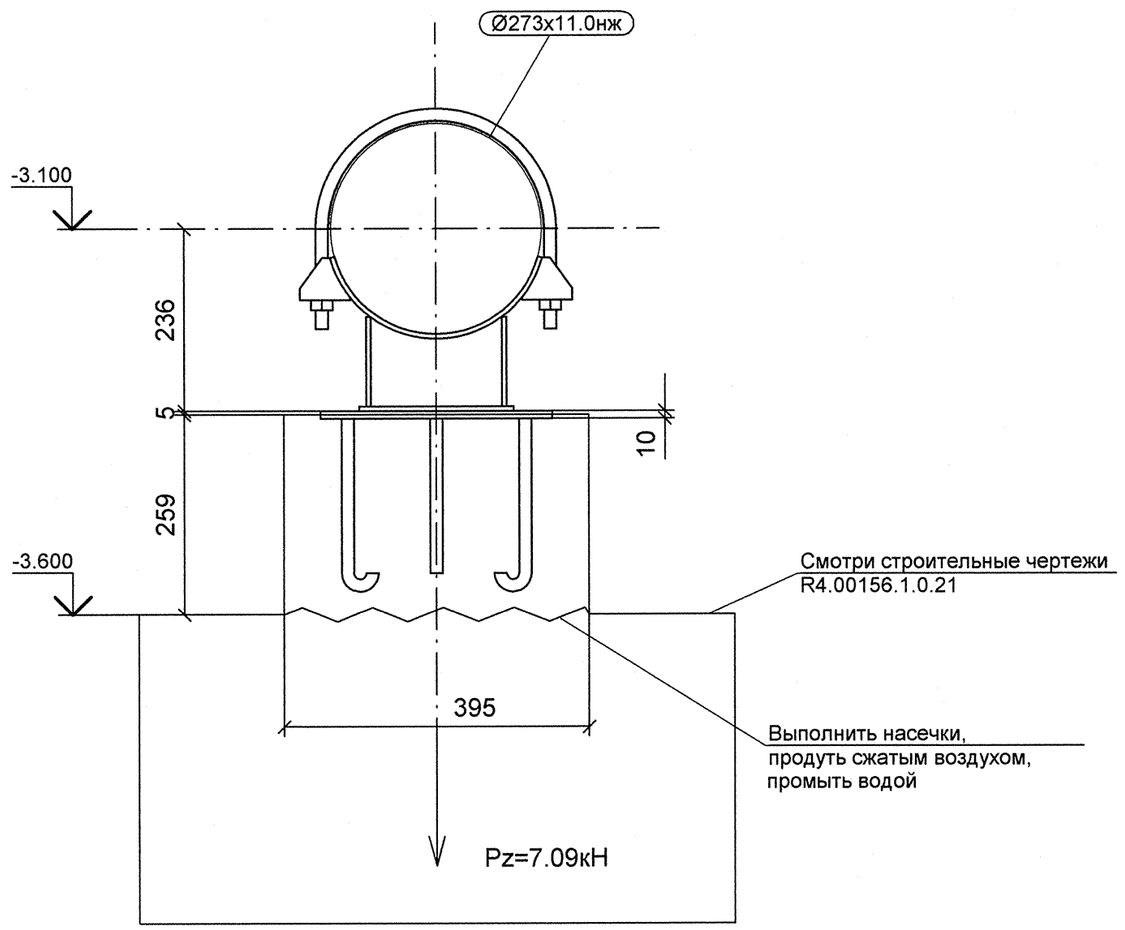

Разрез 2-2

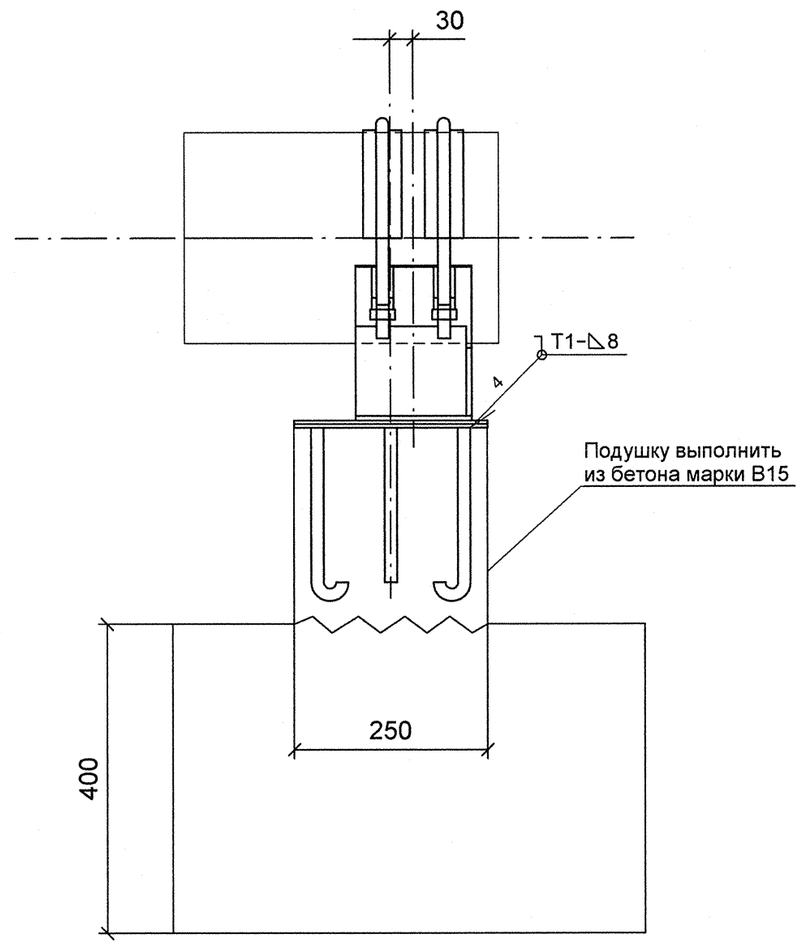


Спецификация деталей


Поз.	Обозначение	Наименование	Кол	Материал	Масса, кг		Приме-чание
					ед.	общ.	
1	ГОСТ 2590-2006	КРУГ 16 - В, L = 200	4	20-б ГОСТ 1050-88	0.32	1.26	
2	ГОСТ 19903-74	ЛИСТ Б-ПН-10х250х300	1	Ст3сп5 ГОСТ 14637-89	5.89	5.89	
3	24 ОСТ 34-10-617-93	ОПОРА 273К	1	СБОРНЫЙ	12.00	12.00	
	ГОСТ 2246-70	ПРОВОЛОКА		СВ-08Г2С	-	-	
	ГОСТ 9467-75	ЭЛЕКТРОДЫ		УОНИИ 13/45	-	-	
				Итого:		19.15	

1 Привязку опоры смотри чертеж R4.ST10.3010.012.01.00.001 (R4.00202.1.0.12 лист 8).
2 Сварку производить по ГОСТ 5264-80.
3 Отметка трубопровода подлежит уточнению в соответствии с уклоном трубопровода.
4 Pz - максимальная нагрузка на опору.
5 Изготовить один комплект.


План расположения опоры

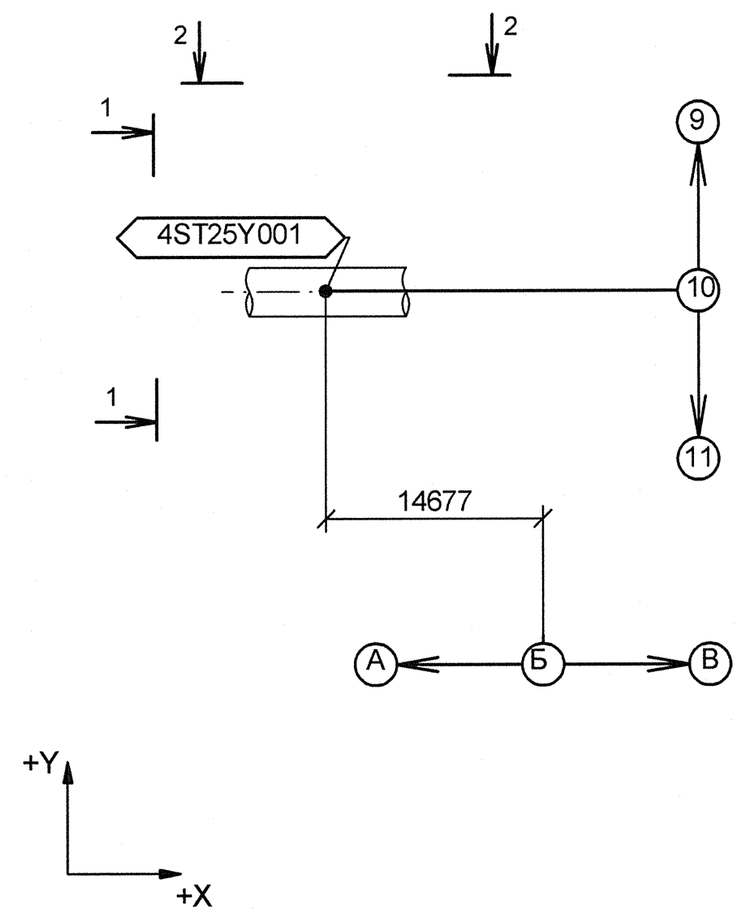

Деталь поз. 2

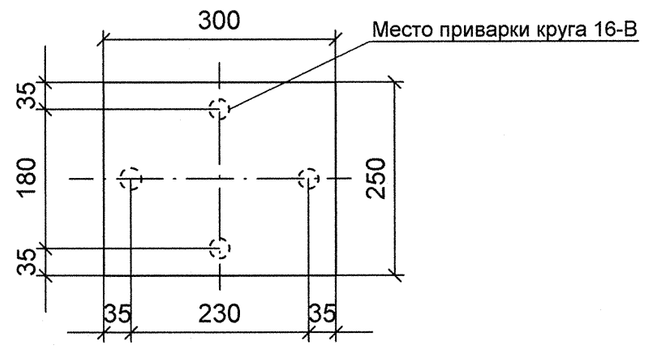

Изометрический вид

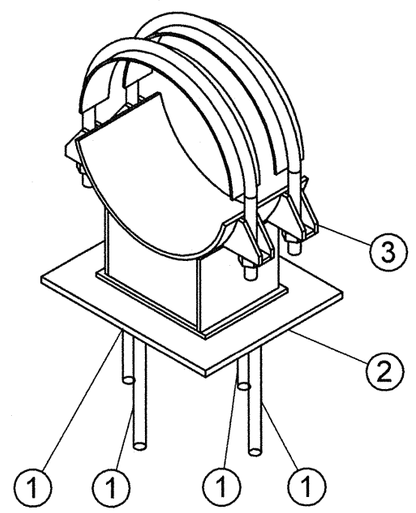

АРХИВНЫЙ ЭКЗЕМПЛЯР

Изм.	Кол.уч.	Лист	№ док.	Подпись	Дата
1	-	Зам.	659-12	-	-
Инженер 3 к.		Мосенков			02.10
Пров. инж. 2 к.		Соколова			03.10
Нач.гр.		Морозова			07.10
Н.контр.		Красноярова			11.10

Инв. N подл. R4.00202.1.0.12
Лист 242

R4.ST10.3012.012.01.00.156

Ростовская АЭС Блок 4

Главный корпус
Машинное отделение (ДО, ЭЭТУ)
Трубопроводы замкнутого контура ОГЦ

Стадия	Лист	Листов
Р	1	1

Опора скользящая
4ST25Y001

ОАО "НИАЭП"
2012

Формат А2

ДОПОЛНИТЕЛЬНЫЕ ПОДПИСИ

Взам. инв. N

Подп. и дата

Инв. N подл. R4.00202.1.0.12