


Разрез 1-1

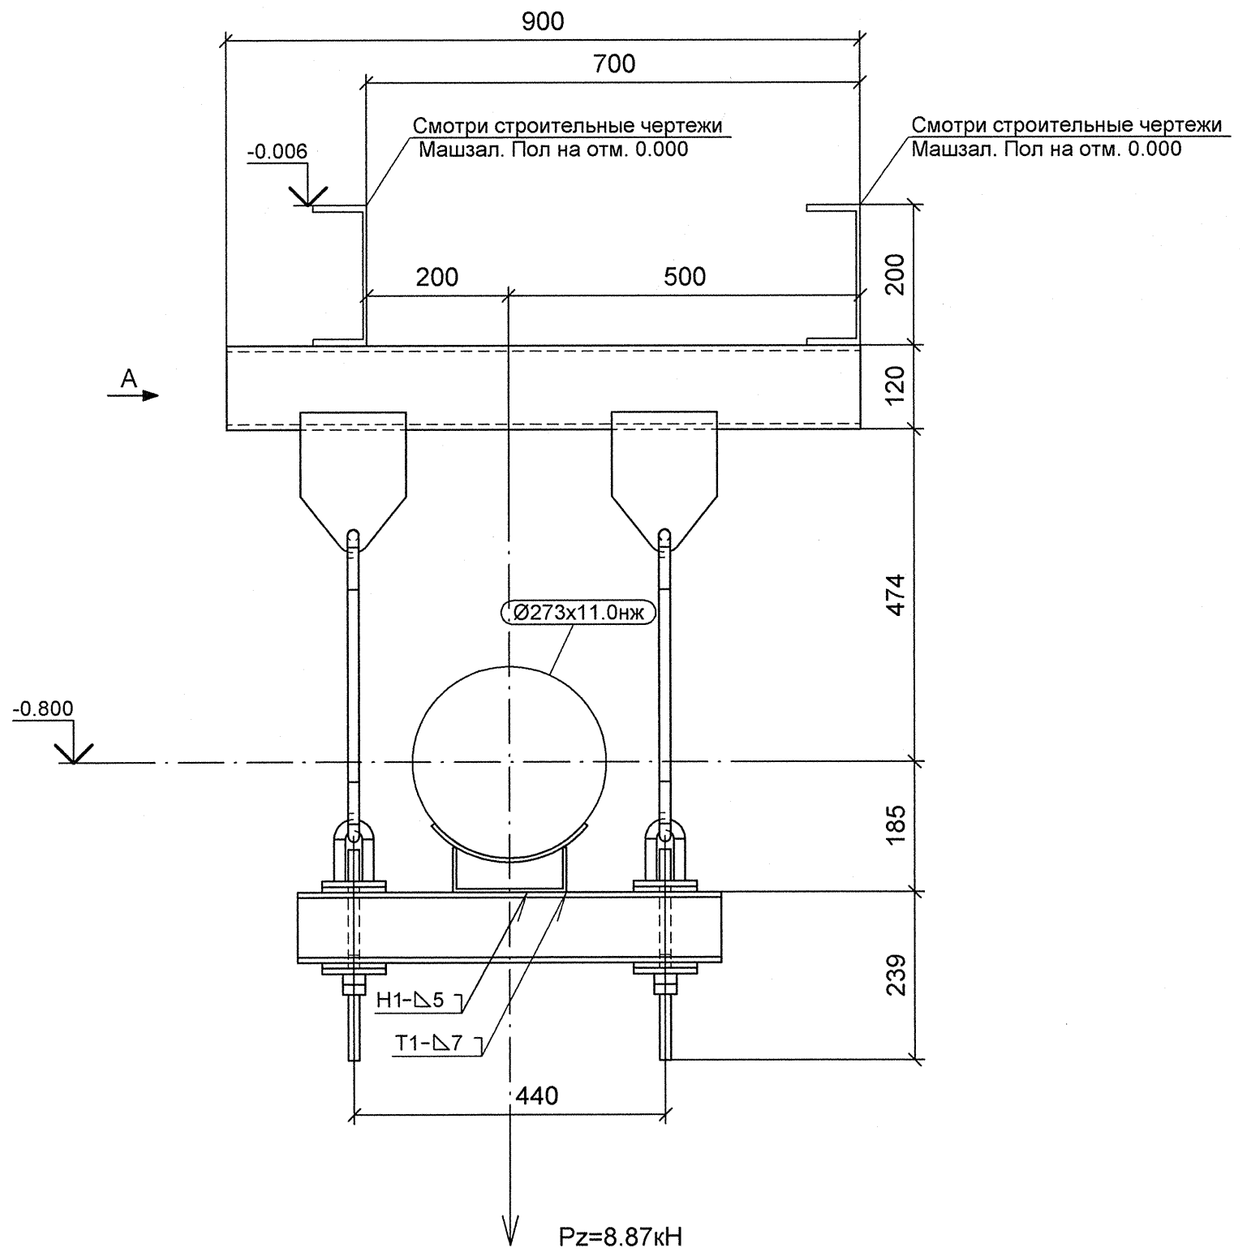


A

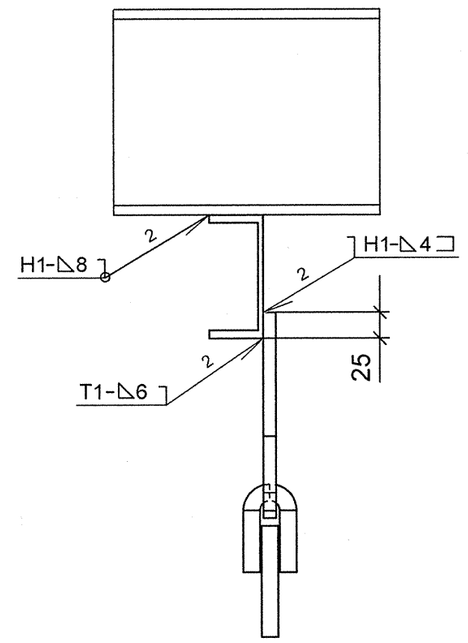

План расположения опоры

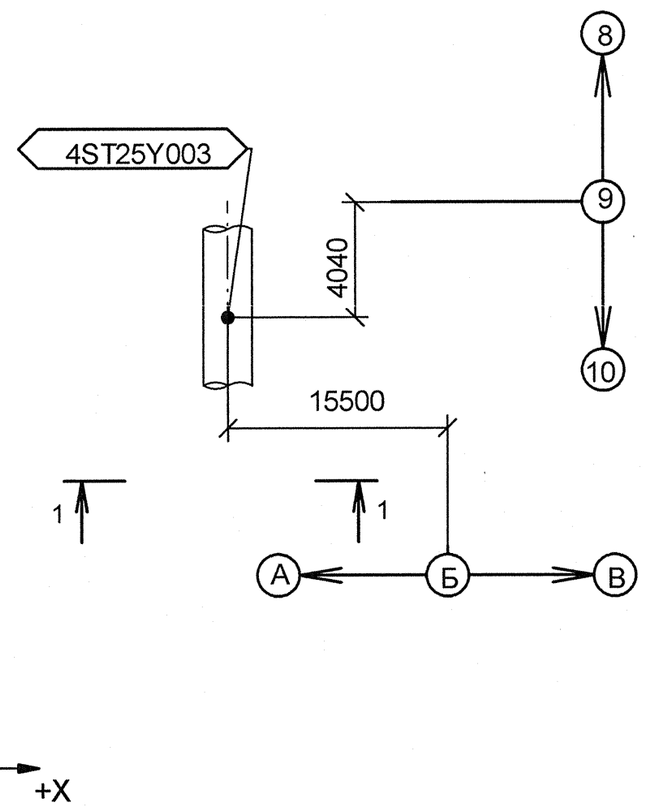

Изометрический вид

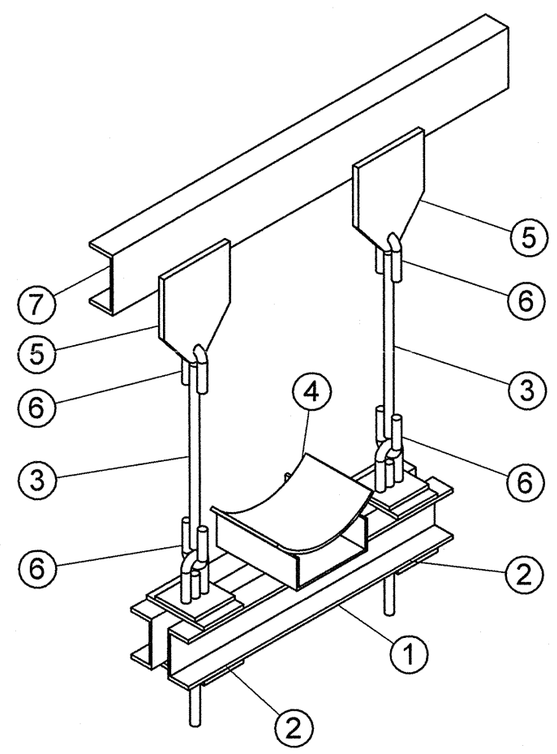

Спецификация деталей

Поз.	Обозначение	Наименование	Кол	Материал	Масса, кг ед.	Масса, кг общ.	Примечание
1	По типу 04 ОСТ 34-10-737-93	БАЛКА ОПОРНАЯ, L = 600 мм	1	СБОРНЫЙ	13.11	13.11	
2	05 ОСТ 34-10-740-93	БЛОК КРЕПЛЕНИЯ, L = 300	2	СБОРНЫЙ	1.84	3.68	
3	ГОСТ 2590-2006	КРУГ 16 - В, L = 464, обрезать на монтаже до L = 364	2	20-б ГОСТ 1050-88	0.73	1.46	
4	12 ОСТ 34-10-615-93	ОПОРА 273К	1	СБОРНЫЙ	4.80	4.80	
5	1-02 ОСТ 34-10-733-93	ПРОУШИНА	2	ЛИСТ Б-ПН-12 ГОСТ 19903-74 20-3-Т ГОСТ 1577-93	2.20	4.40	
6	1-02 ОСТ 34-10-729-93	УШКО	4	КРУГ 16-В ГОСТ 2590-2006 20-а ГОСТ 1050-88	0.28	1.12	
7	ГОСТ 8240-97	ШВЕЛЛЕР 12У, L = 900 мм	1	Ст3сп5 ГОСТ 535-2005	9.36	9.36	
	ГОСТ 2246-70	ПРОВОЛОКА		СВ-08Г2С	-	-	
	ГОСТ 9467-75	ЭЛЕКТРОДЫ		УОНИИ 13/45	-	-	
					Итого:	37.93	

1 Привязку опоры смотри чертеж R4.ST10.3010.012.01.00.001 (R4.00202.1.0.12 лист 8).
2 Сварку производить по ГОСТ 5264-80.
3 Сварку опоры с трубопроводом производить по ОСТ 34-10-615-93.
4 Сварка тяги с ушком смотри ОСТ 34-10-723-93.
5 Отметка трубопровода подлежит уточнению в соответствии с уклоном трубопровода.
6 Деталь поз. 3 обрезать на монтаже до размеров, указанных на чертеже, с уточнением по месту.
7 Pz - максимальная нагрузка на опору.
8 Изготовить один комплект.

АРХИВНЫЙ ЭКЗЕМПЛЯР

Изм.	Кол.уч.	Лист	№ док.	Подпись	Дата
Инженер		Смирнов			19.04
Пров. инж. 2 к.		Соколова			28.04
Нач.гр.		Морозова			25.04
Н.контр.		Краснояров			23.04

Инв. N подл. R4.00202.1.0.12
Лист 243

R4.ST10.3012.012.01.00.157

Ростовская АЭС Блок 4

Главный корпус
Машинное отделение (ДО, ЭЭТУ)
Трубопроводы замкнутого контура ОГЦ

Стадия	Лист	Листов
р	1	1

Подвеска
4ST25Y003

ОАО "НИАЭП"
2012

Формат А2

Дополнительные подписи

Взам. инв. N

Подп. и дата

Инв. N подл. R4.00202.4.0.12