


Разрез 1-1

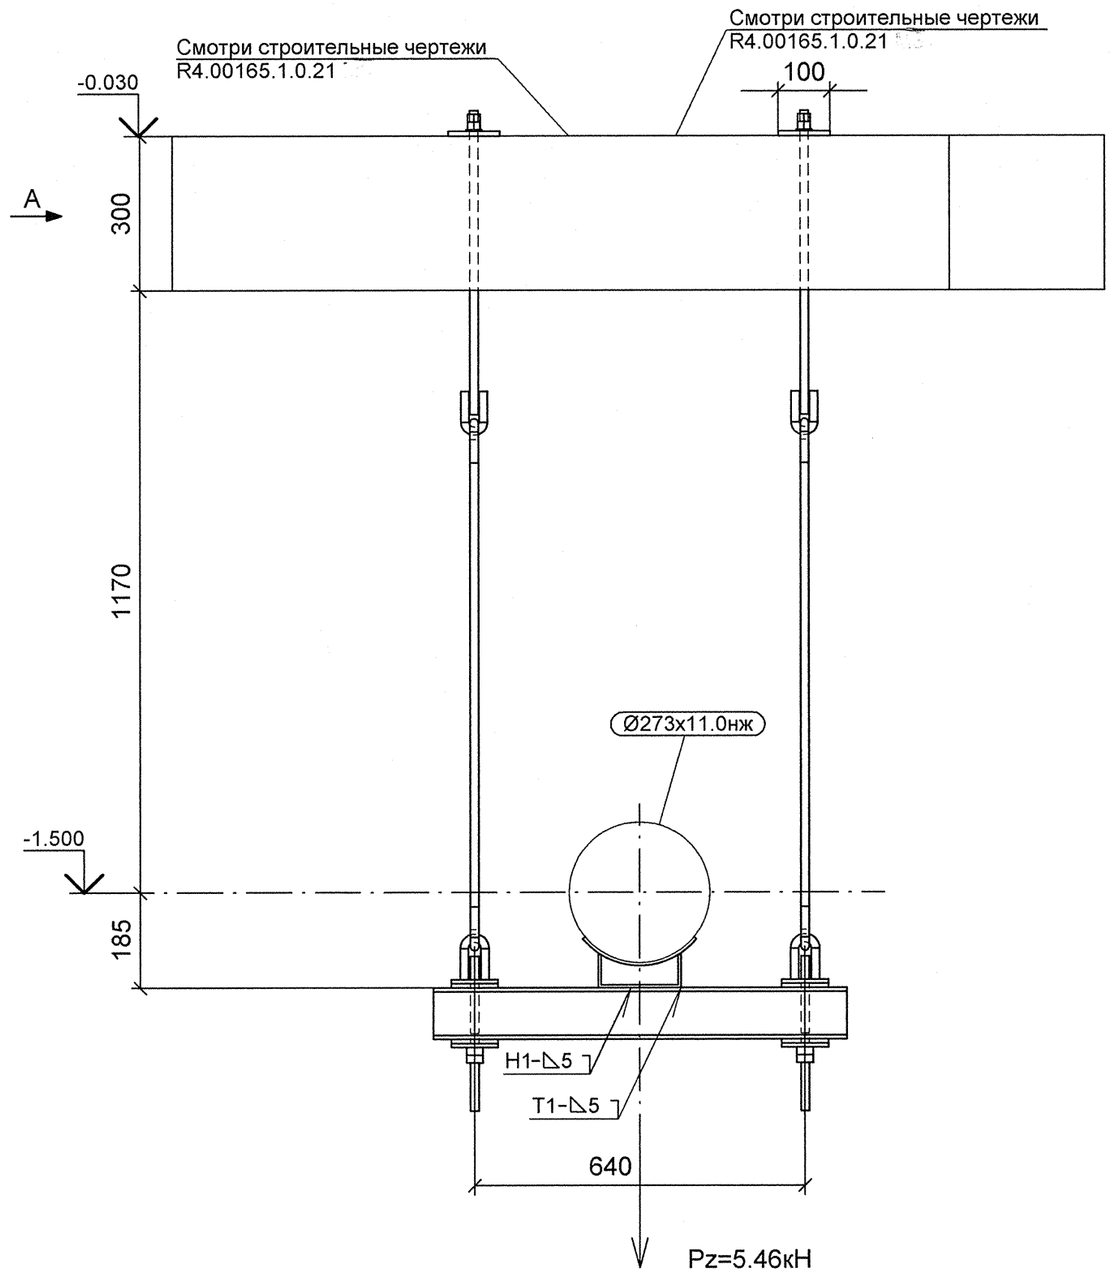


А

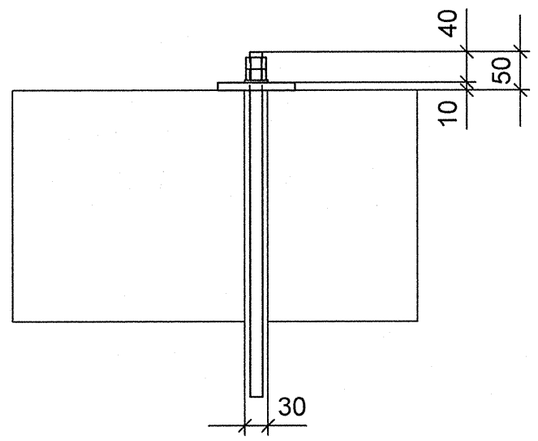


Деталь поз. 5

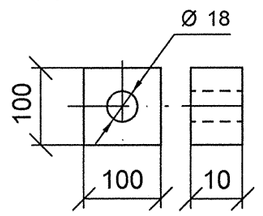

План расположения опоры

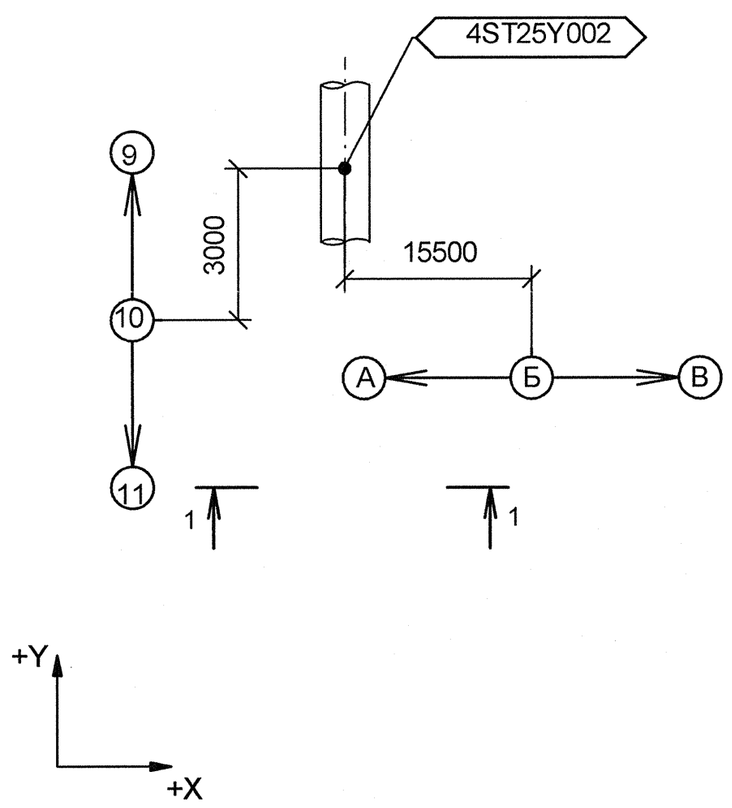

Изометрический вид

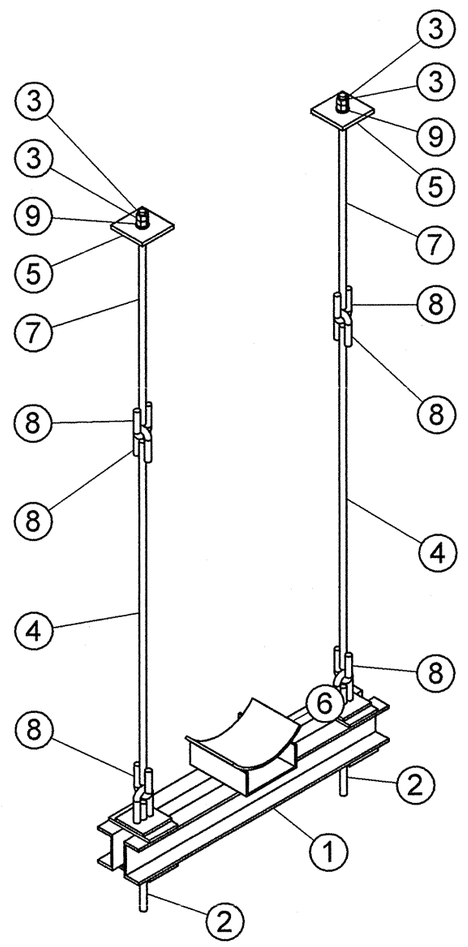

Спецификация деталей

Поз.	Обозначение	Наименование	Кол	Материал	Масса, кг ед.	Масса, кг общ.	Примечание
1	04 ОСТ 34-10-737-93	БАЛКА ОПОРНАЯ, L = 800 мм	1	СБОРНЫЙ	16.00	16.00	
2	05 ОСТ 34-10-740-93	БЛОК КРЕПЛЕНИЯ, L = 300	2	СБОРНЫЙ	1.84	3.68	
3	ГОСТ 5915-70	ГАЙКА М16	4	35 ГОСТ 1759.0-87	0.04	0.15	
4	ГОСТ 2590-2006	КРУГ 16 - В, L = 1053, обрезать на монтаже до L = 953	2	20-б ГОСТ 1050-88	1.66	3.32	
5	по настоящему чертежу	ЛИСТ Б-ПН-10х100х100	2	Ст3сп5 ГОСТ 14637-89	0.79	1.57	
6	12 ОСТ 34-10-615-93	ОПОРА 273К	1	СБОРНЫЙ	4.80	4.80	
7	ПО ТИПУ 3 ОСТ 34-10-739-93	ТЯГА С ПРАВОЙ РЕЗЬБОЙ М16-8g, L = 591	2	КРУГ 16 - В ГОСТ 2590-2006 20-а ГОСТ 1050-88	0.93	1.85	
8	1-02 ОСТ 34-10-729-93	УШКО	6	КРУГ 16-В ГОСТ 2590-2006 20-а ГОСТ 1050-88	0.28	1.68	
9	ГОСТ 11371-89	ШАЙБА А 16	2	Ст3сп5 ГОСТ 18123-82	0.01	0.02	
	ГОСТ 2246-70	ПРОВОЛОКА		СВ-08Г2С	-	-	
	ГОСТ 9467-75	ЭЛЕКТРОДЫ		УОНИИ 13/45	-	-	
					Итого:	33.08	

1 Привязку опоры смотри чертеж R4.ST10.3010.012.01.00.001 (R4.00202.1.0.12 лист 8).
2 Сварку производить по ГОСТ 5264-80.
3 Сварку опоры с трубопроводом производить по ОСТ 34-10-615-93.
4 Сварка тяги с ушком смотри ОСТ 34-10-723-93.
5 Отметка трубопровода подлежит уточнению в соответствии с уклоном трубопровода.
6 Деталь поз. 4 обрезать на монтаже до размеров, указанных на чертеже, с уточнением по месту.
7 Pz - максимальная нагрузка на опору.
8 Изготовить один комплект.

АРХИВНЫЙ ЭКЗЕМПЛЯР

Изм.	Кол.уч.	Лист	№ док.	Подпись	Дата
Инженер		Смирнов			19.04
Пров. инж. 2 к.		Соколова			28.04
Нач.гр.		Морозова			28.04
Н.контр.		Краснояров			28.04

Инв. N подл. R4.00202.1.0.12
Лист 245

R4.ST10.3012.012.01.00.159

Ростовская АЭС Блок 4

Главный корпус Машинное отделение (ДО, ЭЭТУ) Трубопроводы замкнутого контура ОГЦ	Стадия	Лист	Листов
	р	1	1
Подвеска 4ST25Y002	ОАО "НИАЭП" 2012		

Формат А2

ДОПОЛНИТЕЛЬНЫЕ ПОДПИСИ

Взам. инв. N | Подп. и дата | Инв. N подл. R4.00202.1.0.12