


## Разрез 1-1

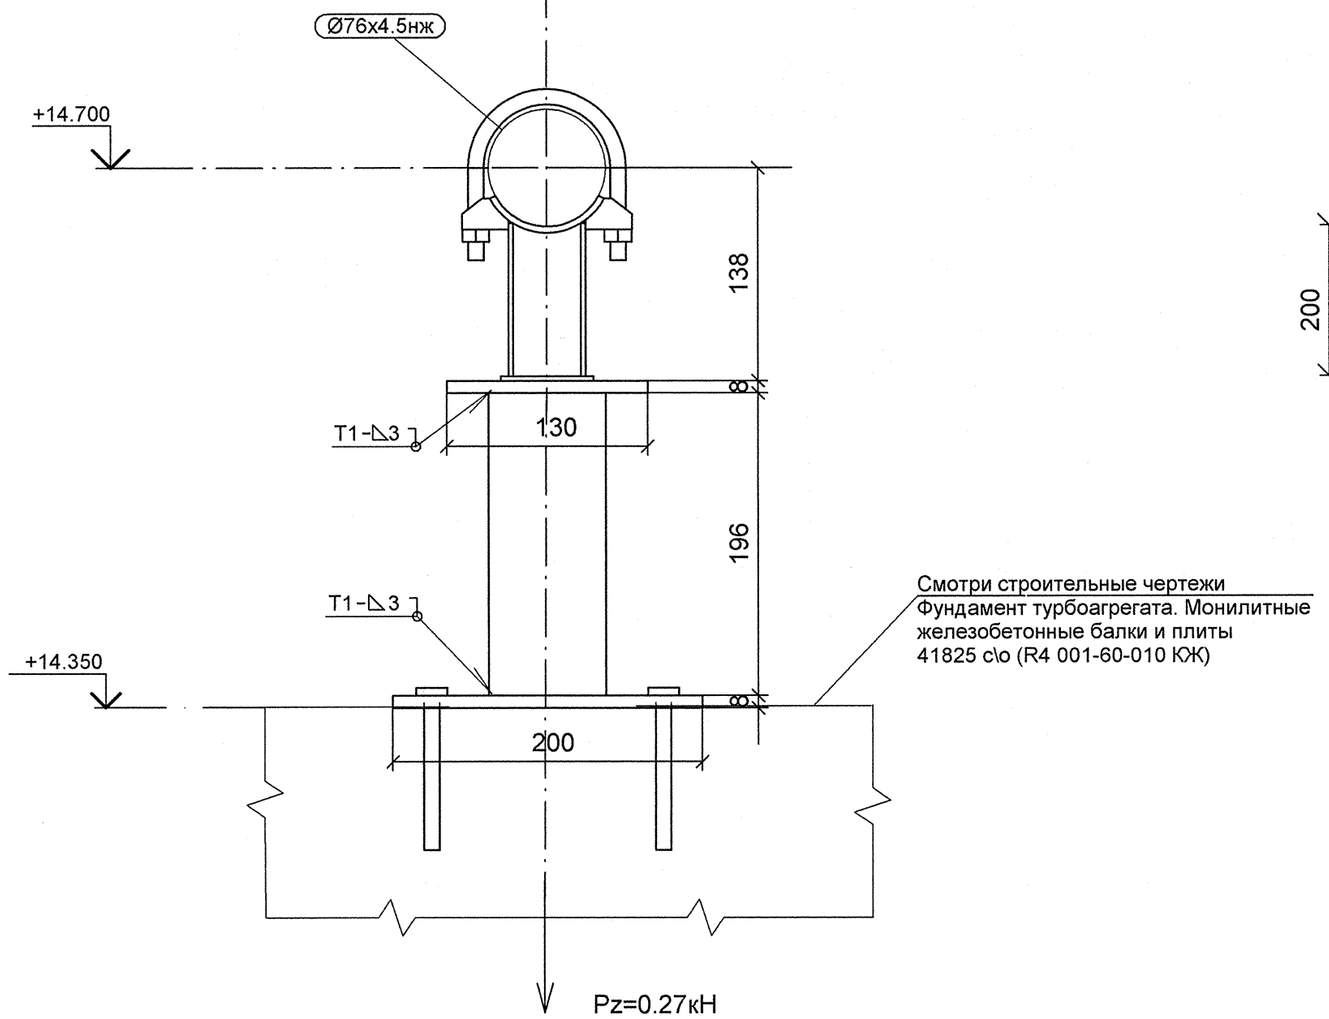



## Деталь поз. 3

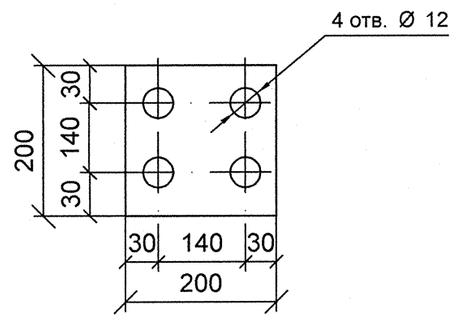



## План расположения опоры

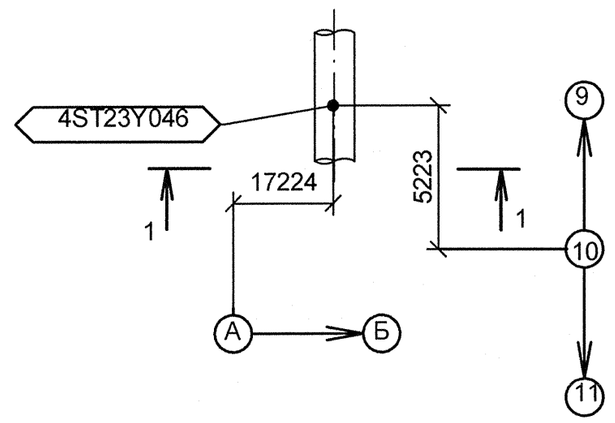

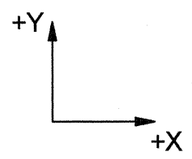
## Изометрический вид

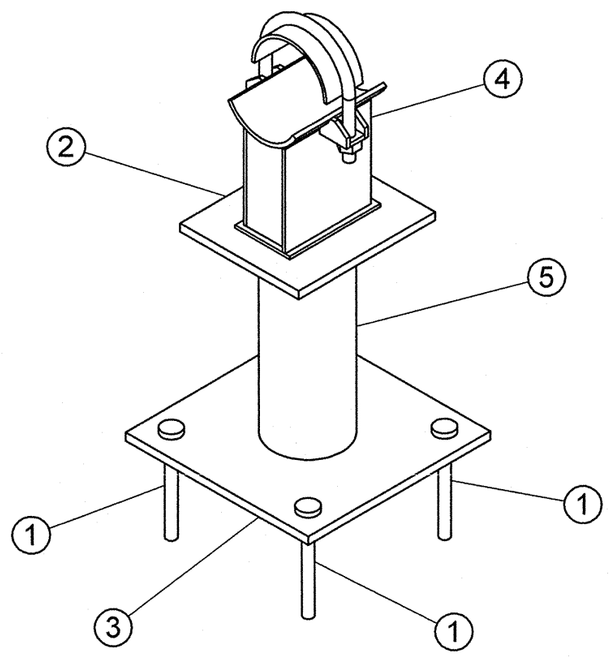


## Спецификация деталей

| Поз. | Обозначение | Наименование | Кол | Материал | Масса, кг | | Приме-чание |
|---|---|---|---|---|---|---|---|
| | | | | | ед. | общ. | |
| 1 | ГОСТ 28778-90 | БСР 10Х100 У3 | 4 | СБОРНЫЙ | 0.09 | 0.36 | |
| 2 | ГОСТ 19903-74 | ЛИСТ Б-ПН-8х130х150 | 1 | Ст3сп5 ГОСТ 14637-89 | 1.22 | 1.22 | |
| 3 | по настоящему чертежу | ЛИСТ Б-ПН-8х200х200 | 1 | Ст3сп5 ГОСТ 14637-89 | 2.51 | 2.51 | |
| 4 | 04 ОСТ 34-10-617-93 | ОПОРА 76К | 1 | СБОРНЫЙ | 1.40 | 1.40 | |
| 5 | ГОСТ 8732-78 | ТРУБА 76Х3, L = 246 мм, обрезать на монтаже до L = 196 мм | 1 | 20 ГОСТ 8731-74 | 1.33 | 1.33 | |
| | | | | | | | |
| | | | | | | | |
| | ГОСТ 2246-70 | ПРОВОЛОКА | | Св-08Г2С | - | - | |
| | ГОСТ 9467-75 | ЭЛЕКТРОДЫ | | УОНИИ 13/45 | - | - | |
| | | | | Итого: | | 6.83 | |

1 Привязку опоры смотри чертеж R4.ST10.3010.012.01.00.003 (R4.00202.1.0.12 лист 10).
2 Сварку производить по ГОСТ 5264-80.
3 Отметка трубопровода подлежит уточнению в соответствии с уклоном трубопровода.
4 Деталь поз.5 обрезать на монтаже до размеров, указанных на чертеже, с уточнением по месту.
5 Pz - максимальная нагрузка на опору.
6 Изготовить один комплект.

АРХИВНЫЙ ЭКЗЕМПЛЯР

| Изм. | Кол.уч. | Лист | № док. | Подпись | Дата |
|---|---|---|---|---|---|
| Инж. 3 к. | | Новожилова | | | 19.04 |
| Пров. инж. 2 к. | | Соколова | | | 19.04 |
| Нач.гр. | | Морозова | | | 19.04 |
| Н.контр. | | Краснояров | | | 19.04 |

Инв. № подл. R4.00202.1.0.12
Лист 253

R4.ST10.3012.012.01.00.167

Ростовская АЭС Блок 4

Главный корпус
Машинное отделение (ДО, ЭЭТУ)
Трубопроводы замкнутого контура ОГЦ

| Стадия | Лист | Листов |
|---|---|---|
| р | 1 | 1 |

Опора скользящая
4ST23Y046

ОАО "НИАЭП"
2012

Формат А2

Дополнительные подписи

Взам. инв. N

Подп. и дата

Инв. N подл. R4.00202.1.0.12