


Разрез 1-1

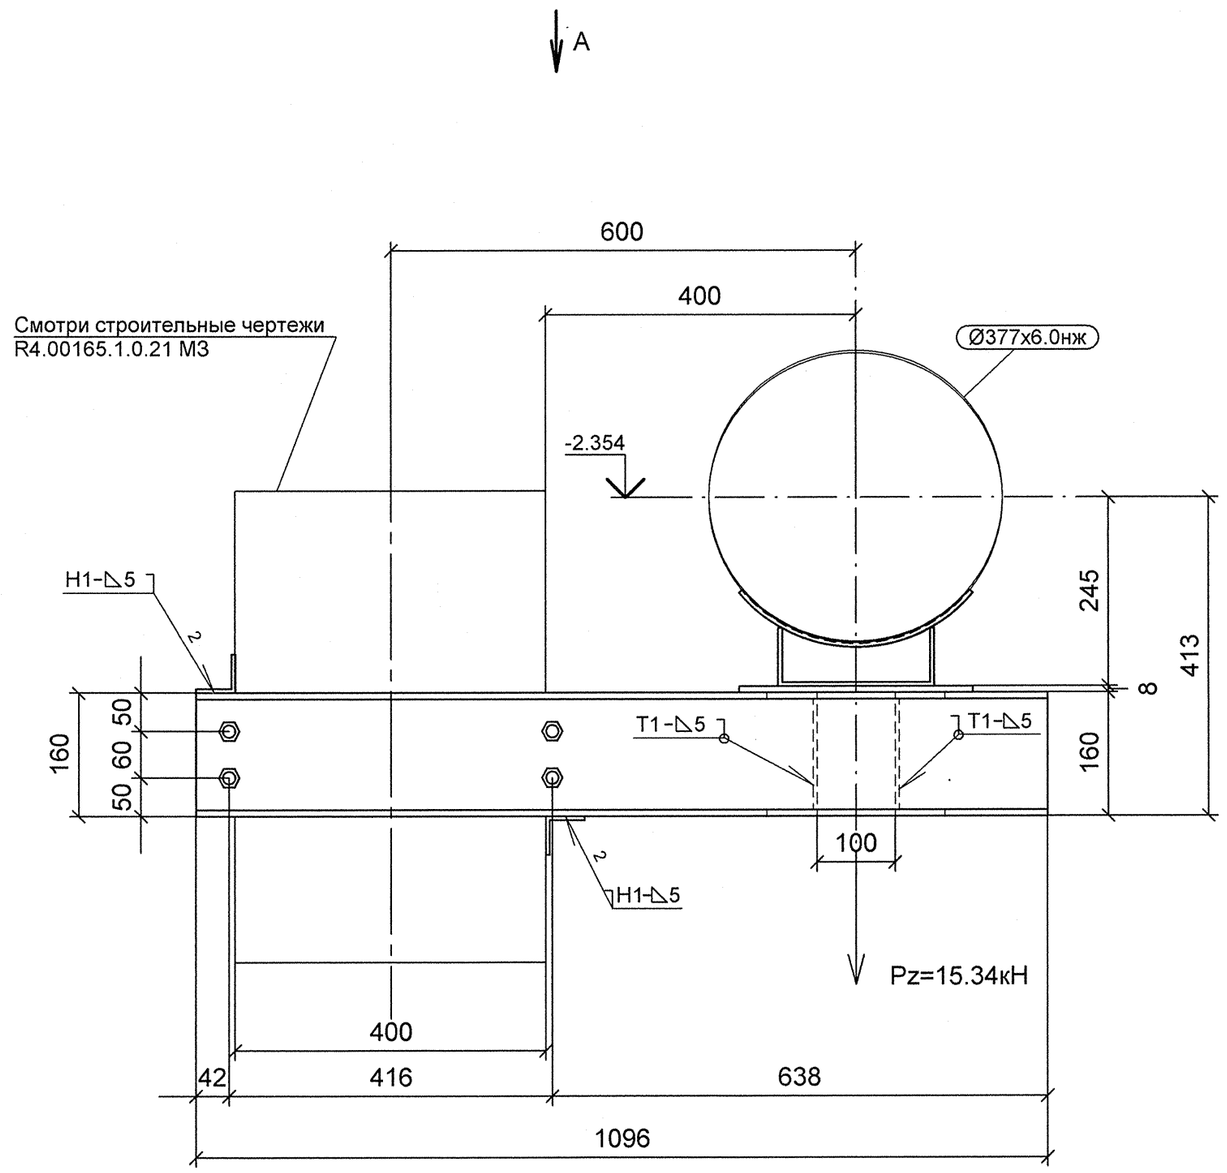


А

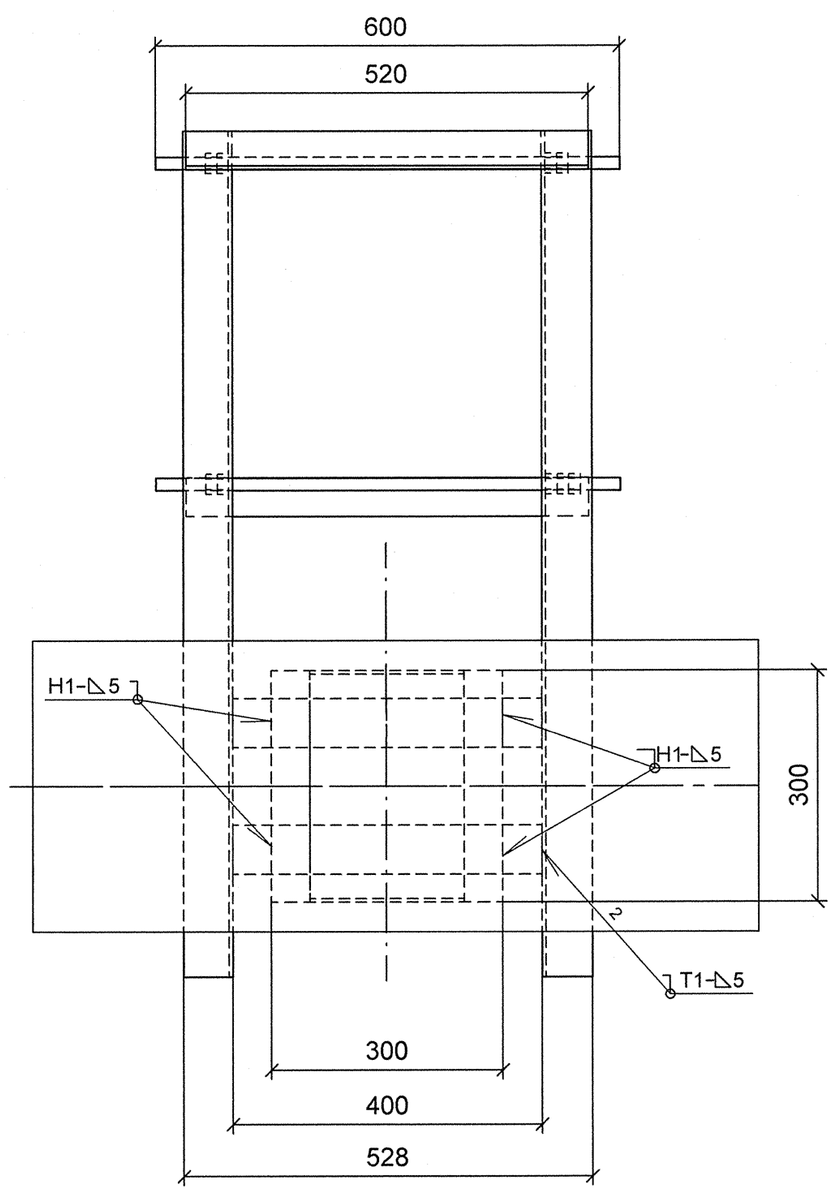

План расположения опоры

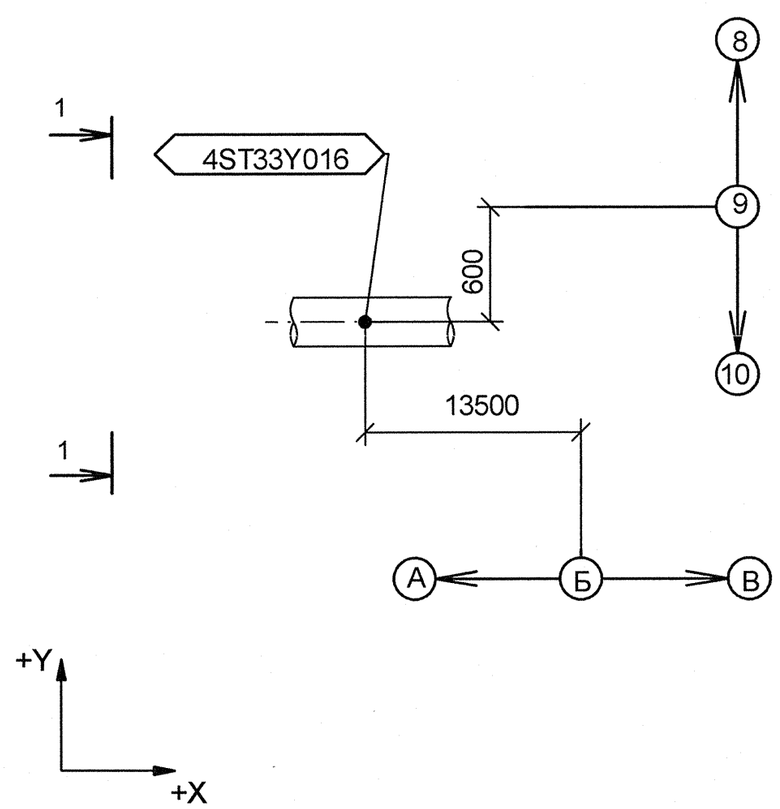

Изометрический вид

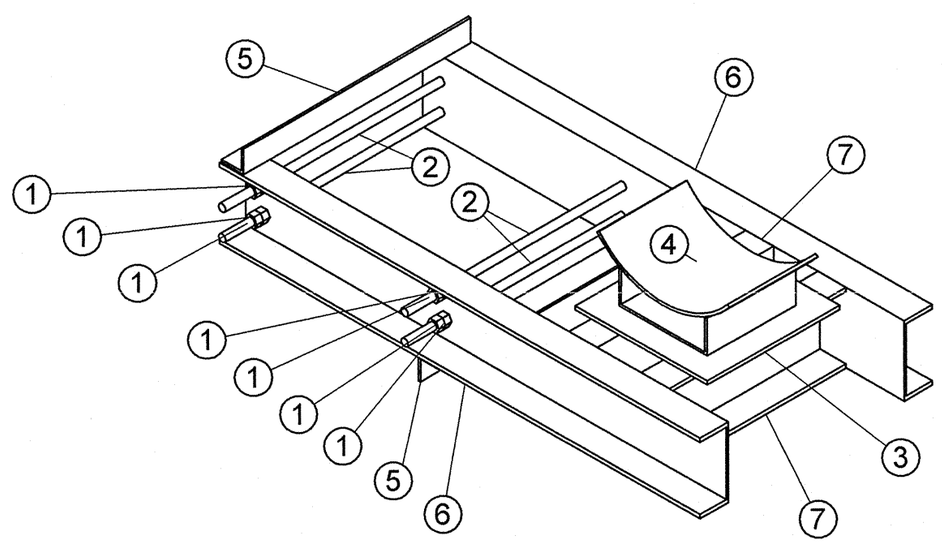

Спецификация деталей

Поз.	Обозначение	Наименование	Кол	Материал	Масса, кг ед.	Масса, кг общ.	Приме-чание
1	ГОСТ 5915-70	ГАЙКА М16	16	35 ГОСТ 1759.0-87	0.04	0.60	
2	ГОСТ 2590-2006	КРУГ 16 - В, L = 600	4	20-б ГОСТ 1050-88	0.95	3.79	
3	ГОСТ 19903-74	ЛИСТ Б-ПН-8х300х300	1	Ст3сп5 ГОСТ 14637-89	5.65	5.65	
4	16 ОСТ 34-10-615-93	ОПОРА 377К	1	СБОРНЫЙ	7.20	7.20	
5	ГОСТ 8509-93	УГОЛОК 50Х50Х5, L = 520 мм	2	Ст3сп5 ГОСТ 535-2005	1.96	3.92	
6	ГОСТ 8240-97	ШВЕЛЛЕР 16У, L = 1096 мм	2	Ст3сп5 ГОСТ 535-2005	15.57	31.14	
7	ГОСТ 8240-97	ШВЕЛЛЕР 16У, L = 400 мм	2	Ст3сп5 ГОСТ 535-2005	5.68	11.36	
	ГОСТ 2246-70	ПРОВОЛОКА		Св-08Г2С	-	-	
	ГОСТ 9467-75	ЭЛЕКТРОДЫ		УОНИИ 13/45	-	-	
					Итого:	63.66	

1 Привязку опоры смотри чертеж R4.ST10.3010.012.01.00.001 (R4.00202.1.0.12 лист 8).
2 Сварку производить по ГОСТ 5264-80.
3 Сварку опоры с трубопроводом производить по ОСТ 34-10-615-93.
4 Отметка трубопровода подлежит уточнению в соответсвии с уклоном трубопровода.
5 На концах детали поз. 2 нарезать резьбу М16 L=120 мм на монтаже.
6 Pz - максимальная нагрузка на опору.
7 Изготовить один комплект.

АРХИВНЫЙ ЭКЗЕМПЛЯР

Изм.	Кол.уч.	Лист	№ док.	Подпись	Дата
Инженер		Смирнов			19.04
Пров. инж. 2 к.		Соколова			27.04
Нач.гр.		Морозова			28.04
Н.контр.		Краснояров			0865

Инв. N подл. R4.00202.1.0.12
Лист 256

R4.ST10.3012.012.01.00.170

Ростовская АЭС Блок 4

Главный корпус
Машинное отделение (ДО, ЭЭТУ)
Трубопроводы замкнутого контура ОГЦ

Стадия	Лист	Листов
р	1	1

Опора скользящая
4ST33Y016

ОАО "НИАЭП"
2012

Формат А2

ДОПОЛНИТЕЛЬНЫЕ ПОДПИСИ

ДОПОЛНИТЕЛЬНЫЕ ПОДПИСИ

Взам. инв. N

Подп. и дата

Инв. N подл. R4.00202.1.0.12