



5.538


Данные питающей сети		Шкаф распределительный		Марка и сечение проводника	Пусковой аппарат	Марка и сечение проводника	Электроприёмник		Номер помещения, комплекта, листа
Тип In, A	Расцепитель, A	Тип, напряжение, сечение (шинопровода) Расчётный ток, A Установленная мощность, кВт	Аппарат отходящей линии ток расцепителя, A	Маркировка или длина участка сети	Тип, In, A Расцепитель автомата уставка, A	Маркировка или длина участка сети	Условное графическое обозначение	Индекс на плане	
								Тип	
								Номинальная мощность, кВт	
								Номинальный ток, A	
								Наименование механизма по плану	
								Печь вакуумная	110/1
								Рентгеновский аппарат	112 (113)
								Улица	110/1
								К1	
								К1.1	
								К1.2	
								К1ПВ	
								К2	
								К2.1	
								К2ПВ	
								К3	
								К3.1	

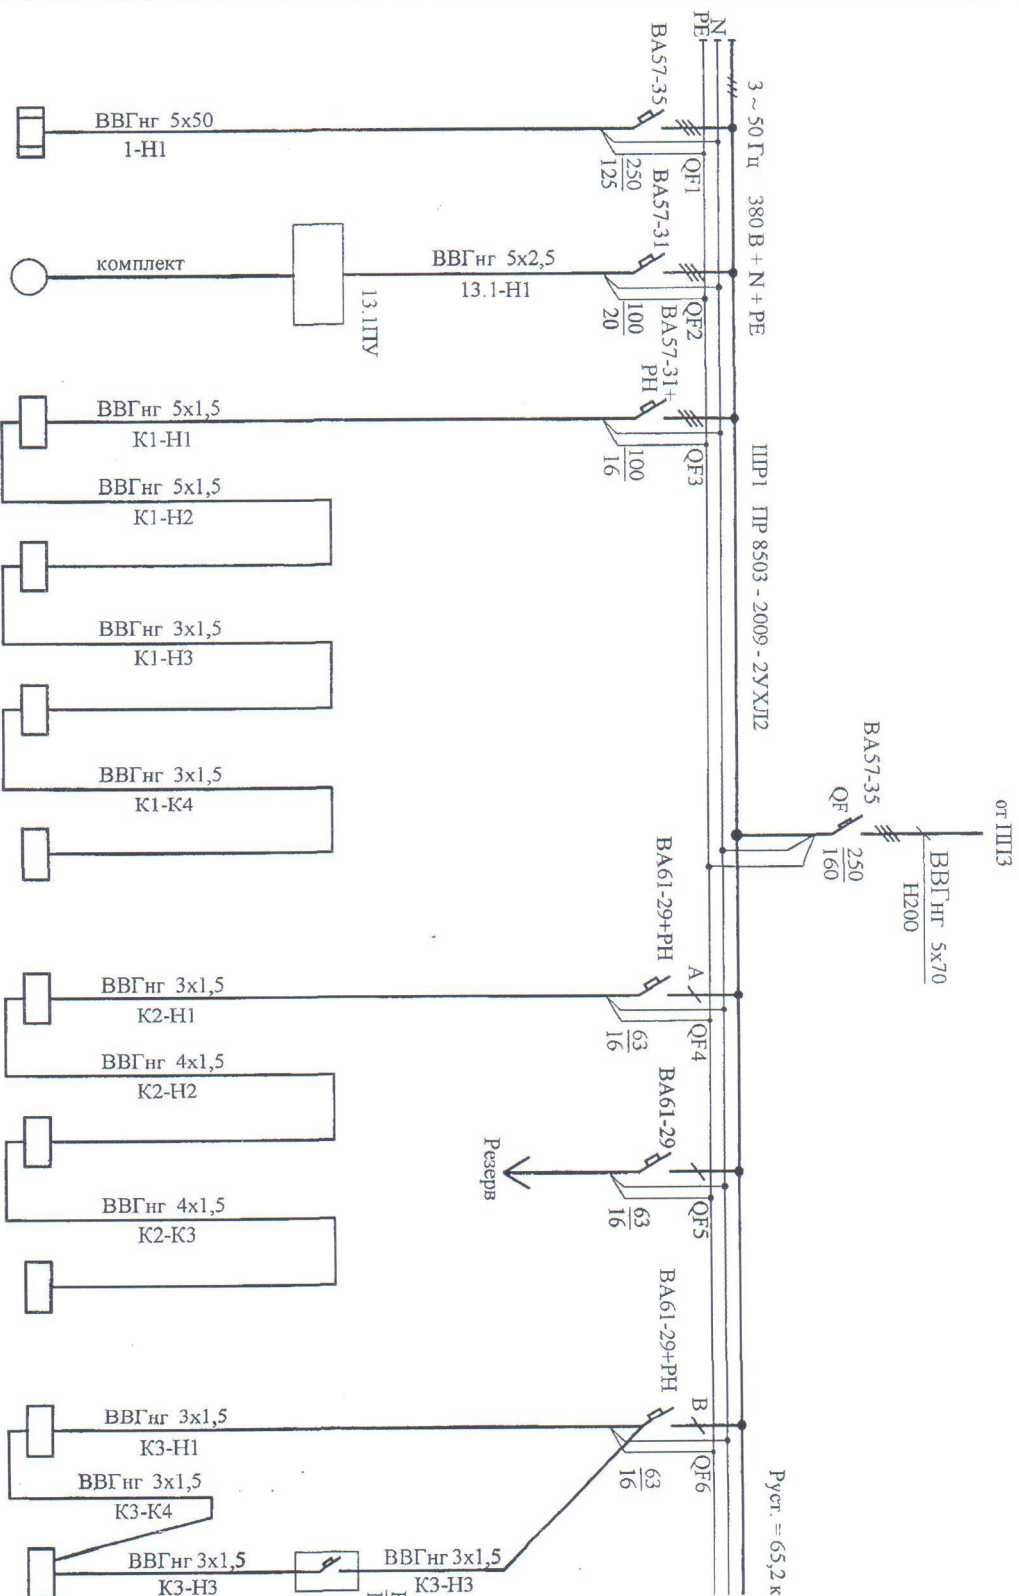

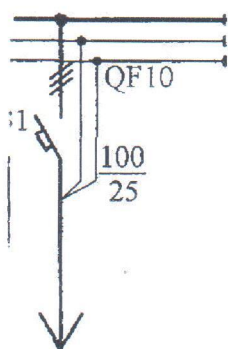

	Стадия	Лист	
	Р	2	
Схема принципиальная распре- дельной сети ~380В/220В. Шкафов ШР1, ШР2			

[illegible]

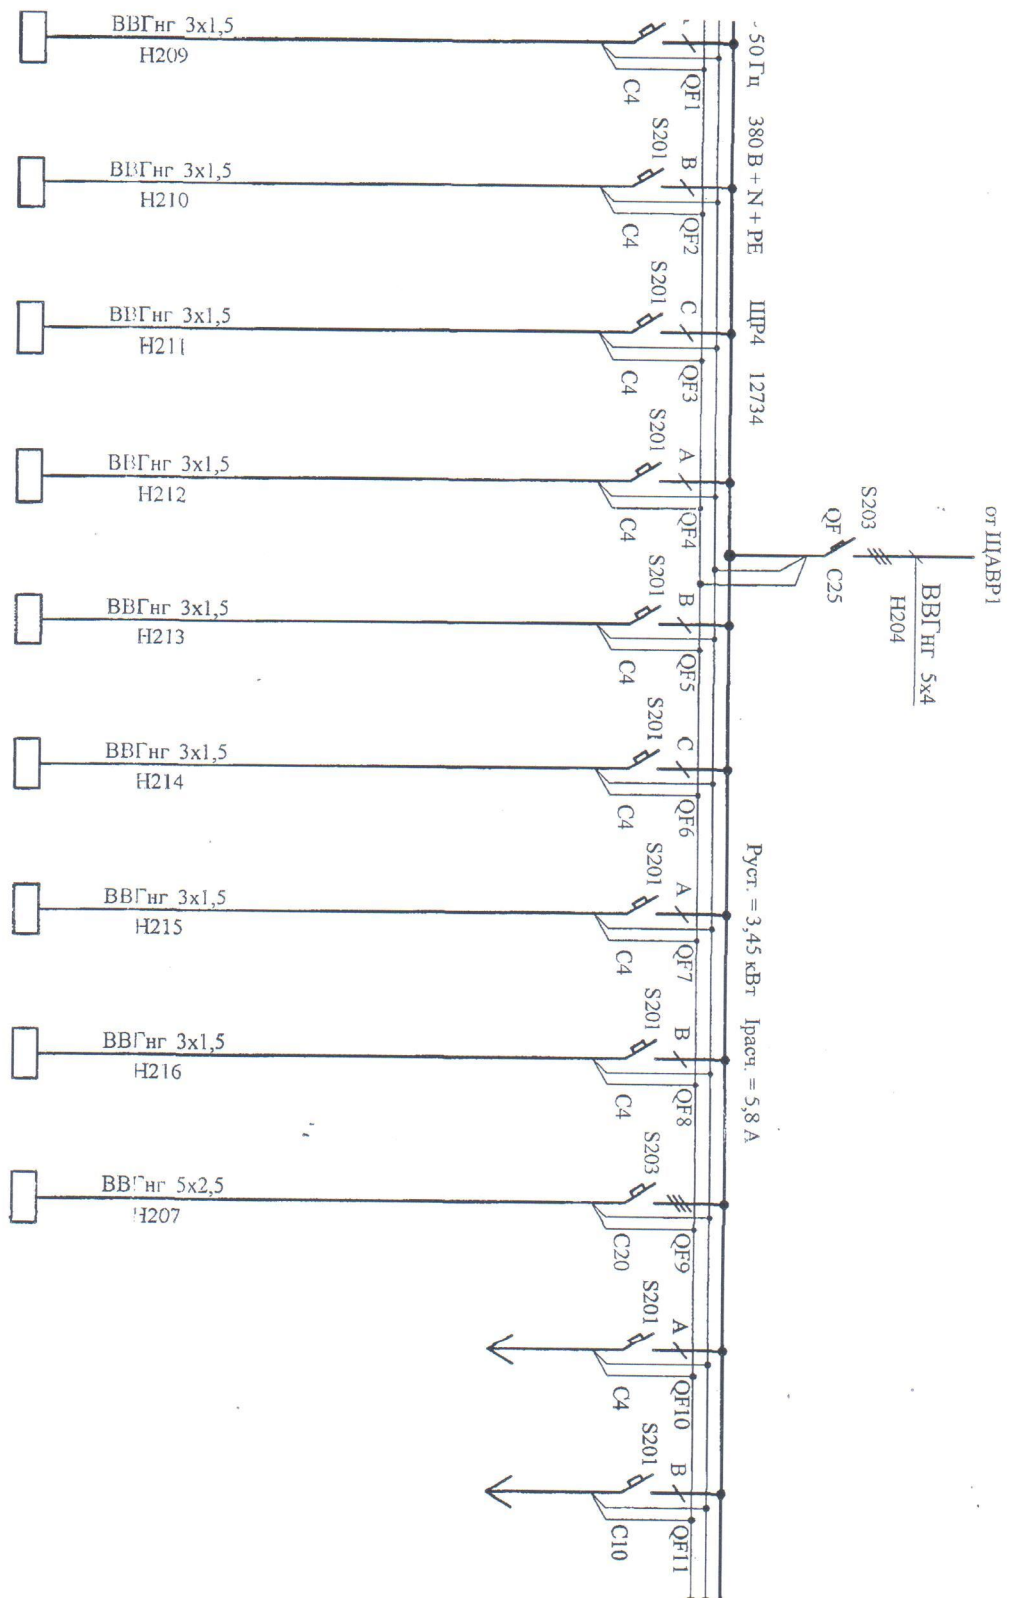

ПМ№1	ПМ№2	ТКУ№2	ТКУ№3	ТКУ№4	ТКУ№5	ПМ№6	ПМ№7	ЩР5			
0,2	0,2	0,05	0,05	0,05	0,05	0,2	0,2	2,5			
1	1	0,25	0,25	0,25	0,25	1	1	4,2			
Щкаф монтажный											
Телекамера											
Щкаф монтажный						Щкаф распределительный			Резерв		
130	123	улица				+6,000	+12,000				

	Стадия	Лист	
	Р	3	
Схема принципиальная распре- дительной сети ~380В/220В, Шкафов ШРЗ, ЩР4			

формат А4х5