


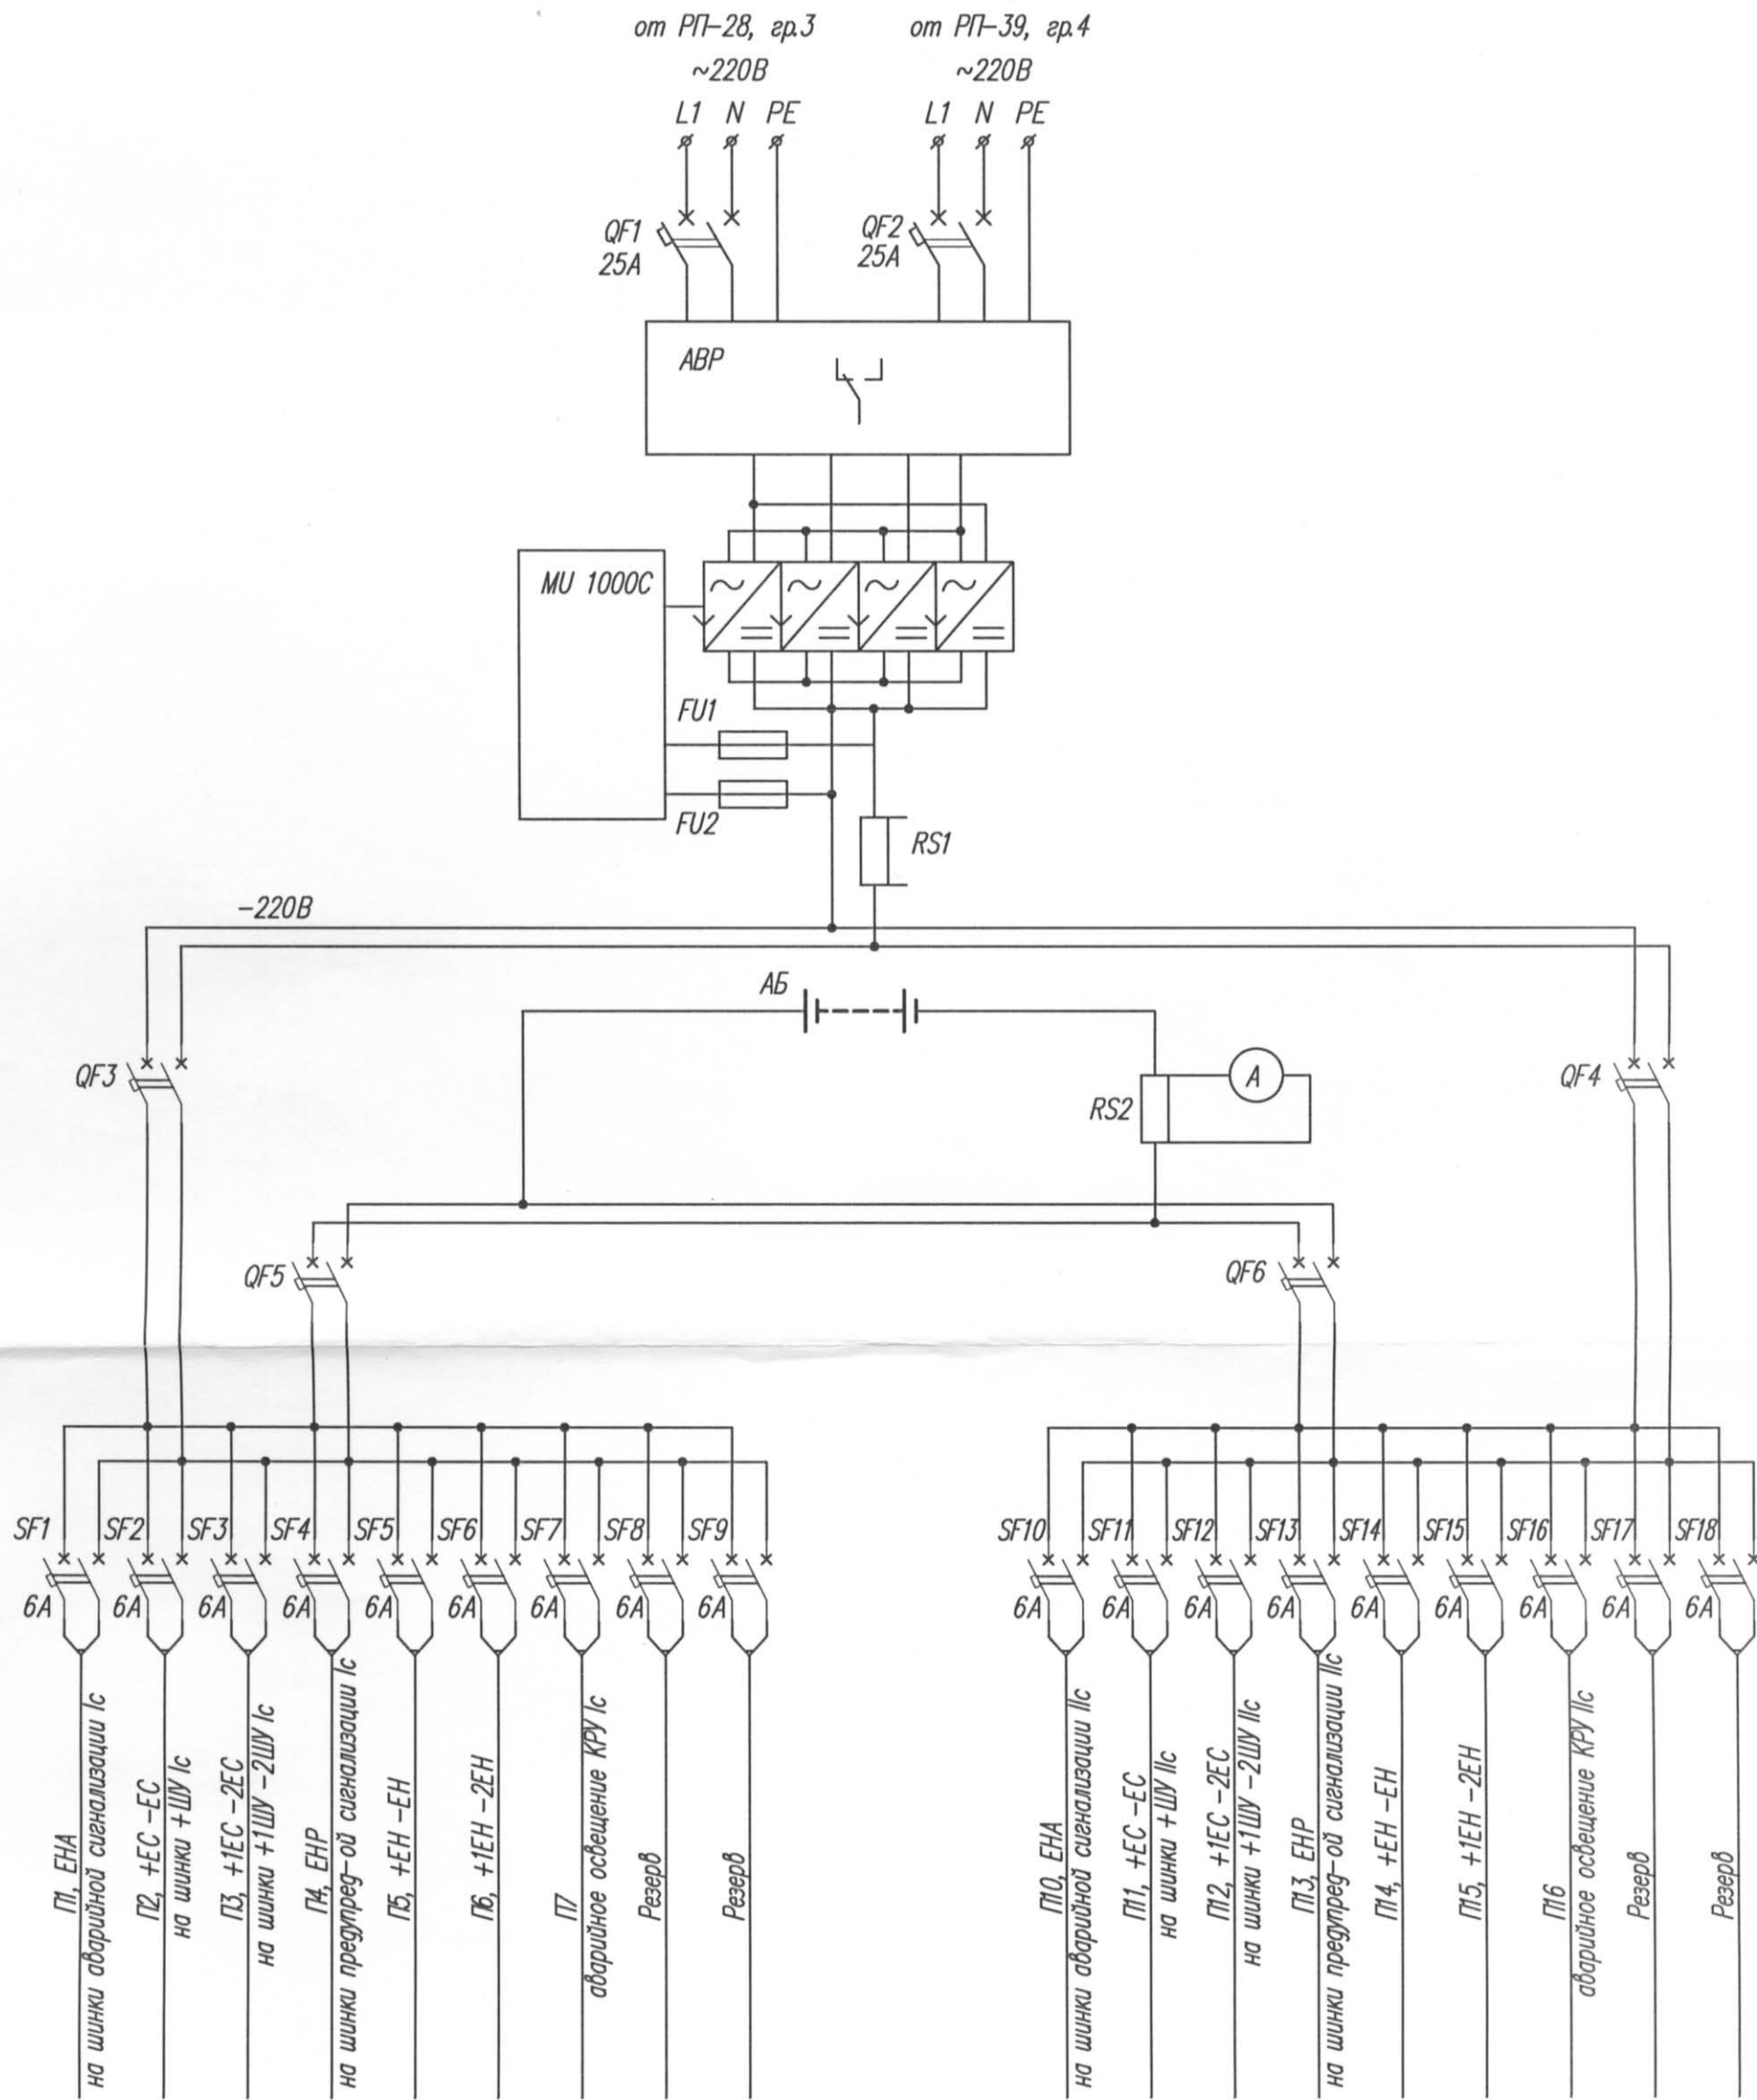

1. Проектируемые отходящие сети выполнены кабелями с медными жилами марки ВВГнг-LS 2х2,5.

|              |                |              |
|--------------|----------------|--------------|
| Инв. N подл. | Подпись и дата | Взам. инв. N |
|              |                |              |

|                                                                 |             |          |        |         |      |
|-----------------------------------------------------------------|-------------|----------|--------|---------|------|
| 05-41313-327-ЭМ                                                 |             |          |        |         |      |
| ОАО "АЭХК"                                                      |             |          |        |         |      |
| Изм.                                                            | Кол.уч.     | Лист     | Индок. | Подпись | Дата |
| Разраб.                                                         | Данильченко | 03.12    |        |         |      |
| Проверил                                                        | Страхов     | 04.12    |        |         |      |
| Нач.отделения                                                   | Трифонов    | 19.03.12 |        |         |      |
| Н. контр.                                                       | Богомаз     | 04.12    |        |         |      |
| Здание 327. Замена панели постоянного тока в КРУ-6 кВ РП-3      |             |          |        |         |      |
| Панель постоянного тока ППТ. Схема электрическая принципиальная |             |          |        |         |      |
| ОАО "ЦПТИ" Ангарское отделение                                  |             |          |        |         |      |
| Формат А3                                                       |             |          |        |         |      |