План кабельных тоннелей главного корпуса БВД на отм.−1,000 с сетями дренчерного пожаротушения в осях В−Г

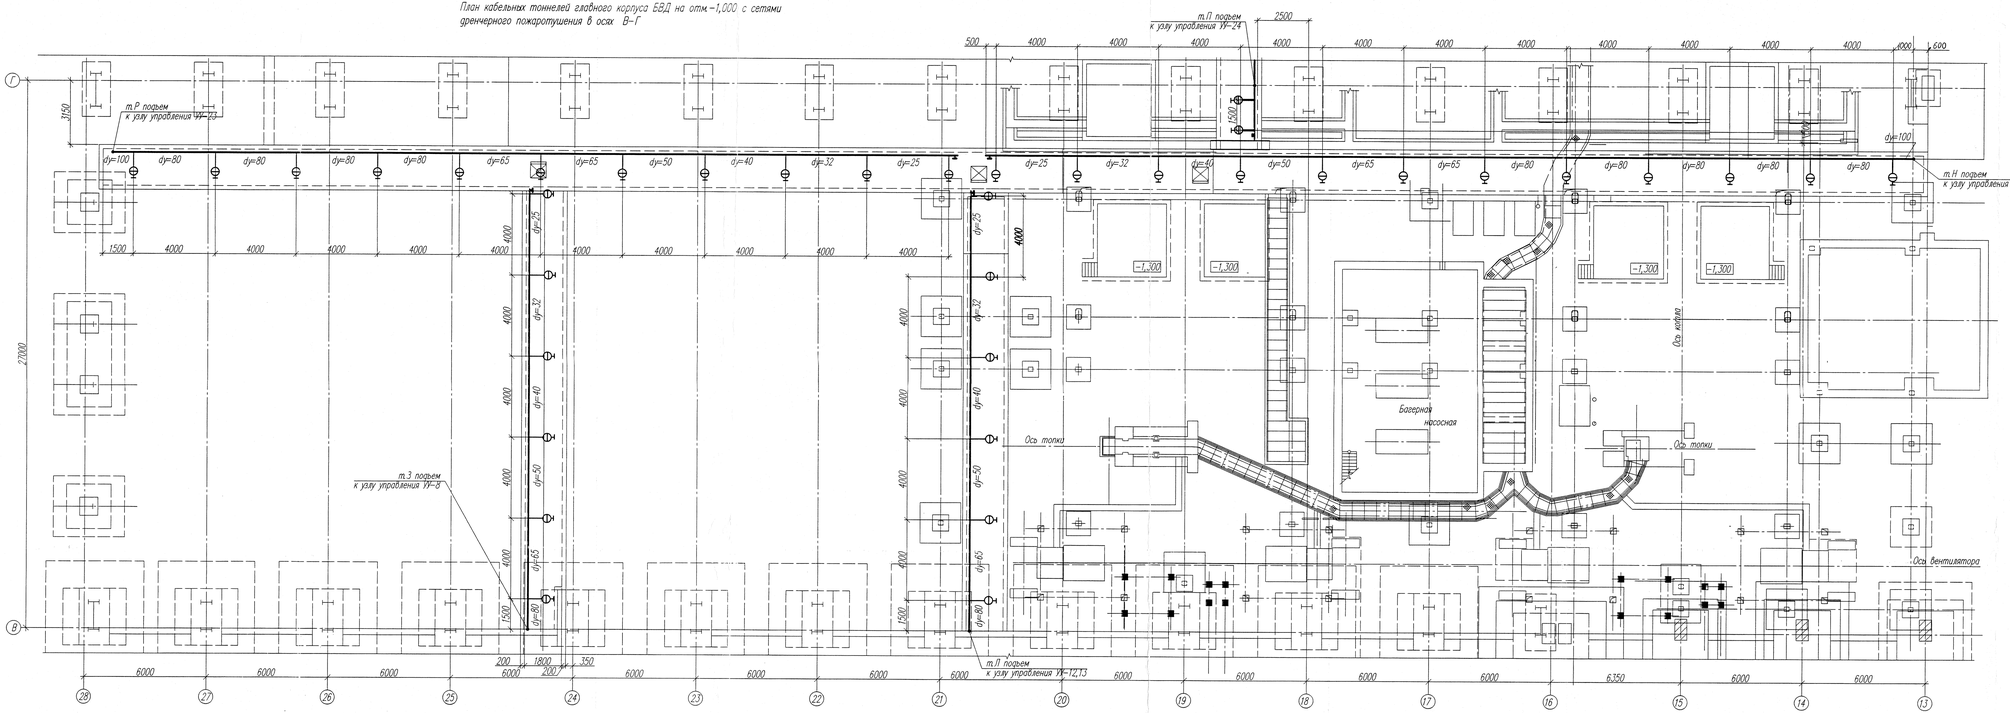

План кабельных тоннелей главного корпуса БВД на отм.−3,000 в осях Б−В с сетями дренчерного пожаротушения

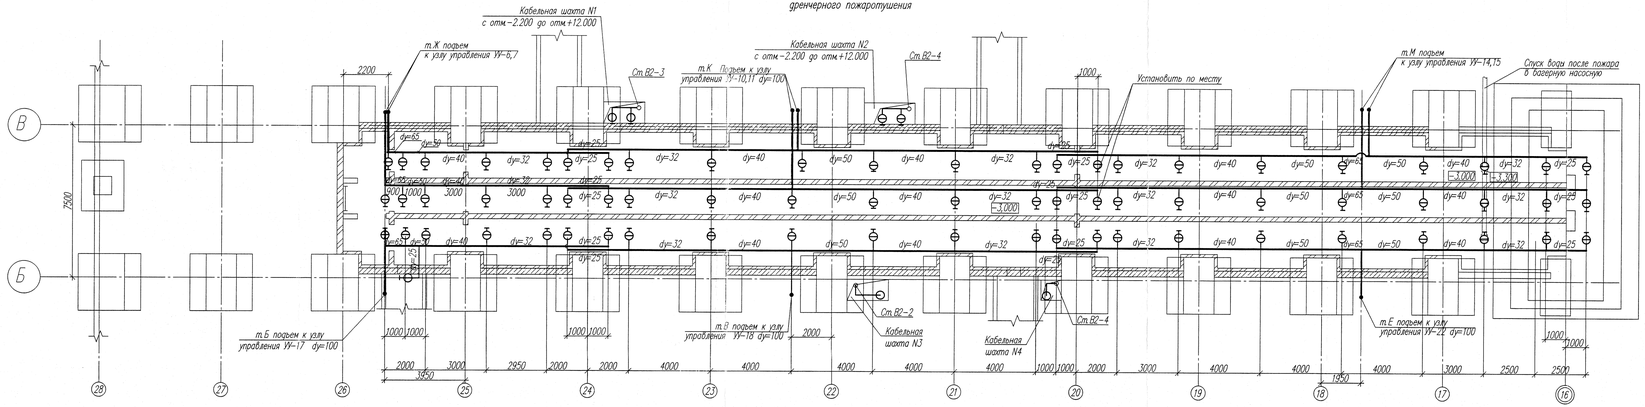

| | | |