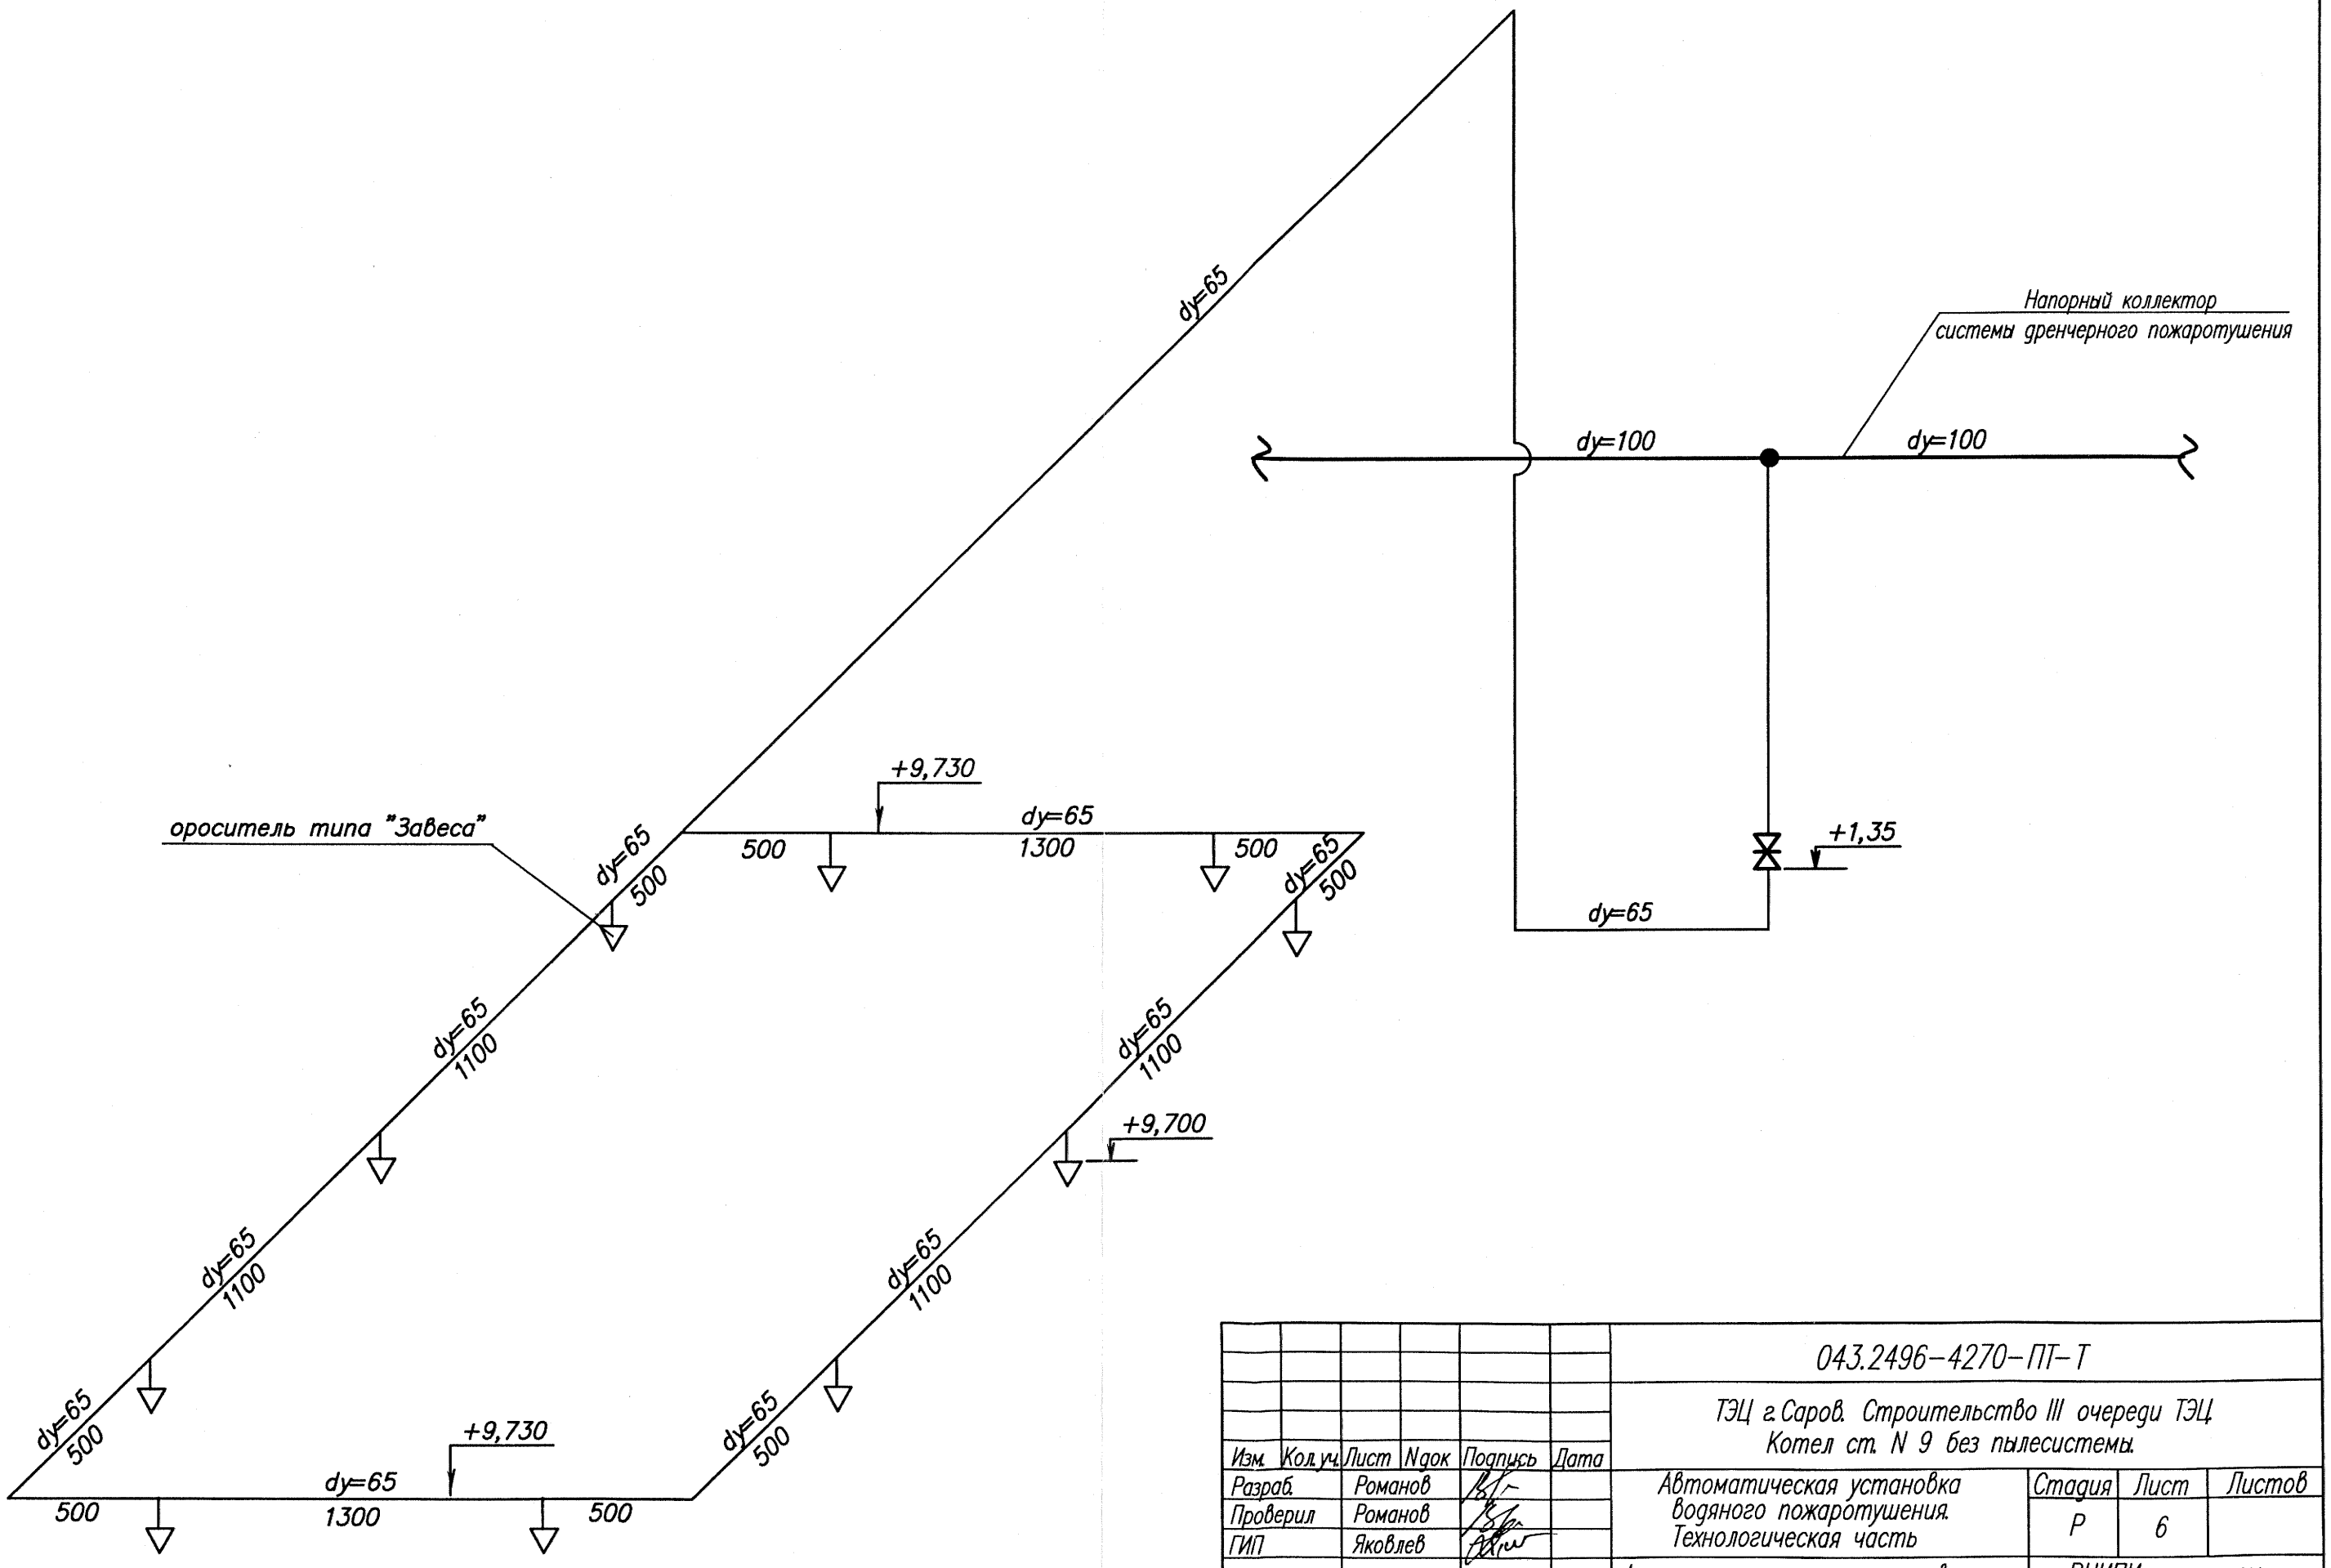

Инв. N подл. | Подпись и дата | Взамен инв.N

Изм.	Кол.уч.	Лист	N док	Подпись	Дата
Разраб.		Романов			
Проверил		Романов			
ГИП		Яковлев			
Н.контр.		Бочарова			3.10 2011

043.2496-4270-ПТ-Т

ТЭЦ г. Саров. Строительство III очереди ТЭЦ
Котел ст. N 9 без пылесистемы.

Автоматическая установка водяного пожаротушения. Технологическая часть

Стадия	Лист	Листов
Р	6	

Аксонометрическая схема системы водяного охлаждения маслобаков на отм.+8,000 главного корпуса БВД в осях (13-21) (Г-Д)

ВНИПИэнергопром
Приволжский филиал
ООО "Брандмастер"

Формат А3