ПЛАН НА ОТМ.0,000 В ОСЯХ Бр-Вр (1:50)

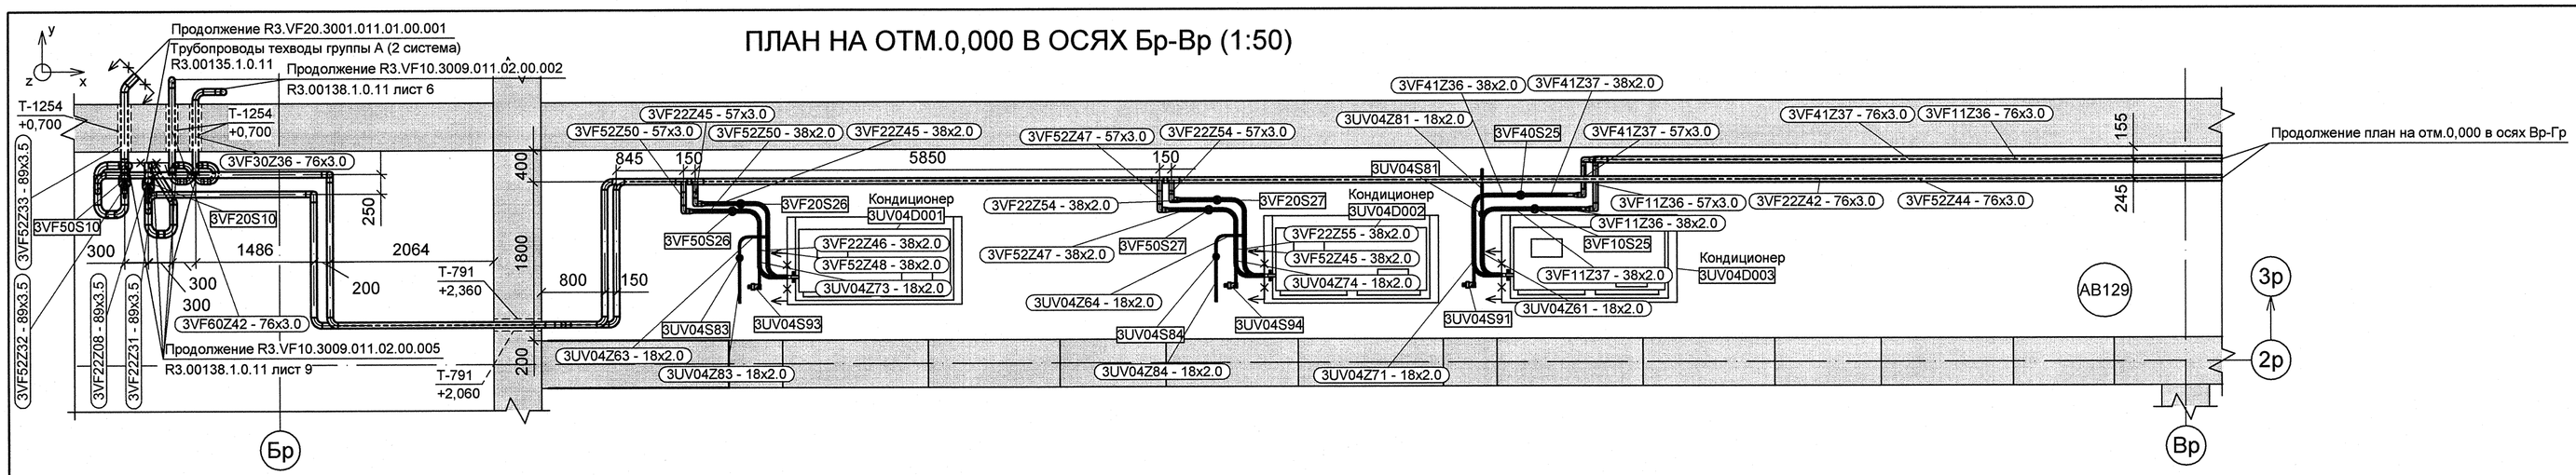

ПЛАН РАСПОЛОЖЕНИЯ ОПОР НА ОТМ.0,000 В ОСЯХ Бр-Вр (1:50)

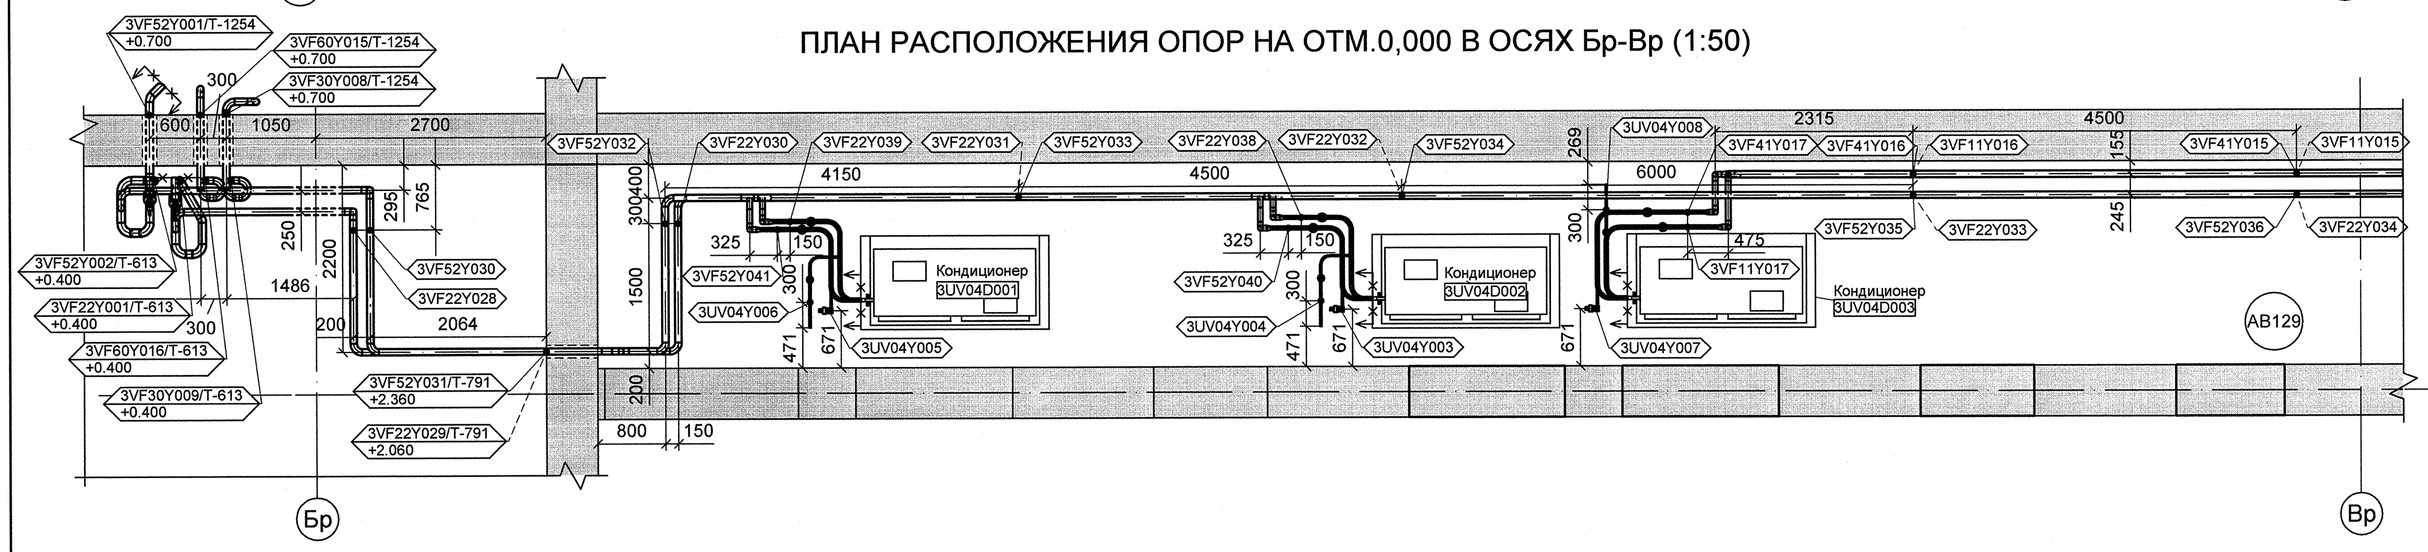

ПЛАН НА ОТМ.0,000 В ОСЯХ Вр-Гр (1:50)

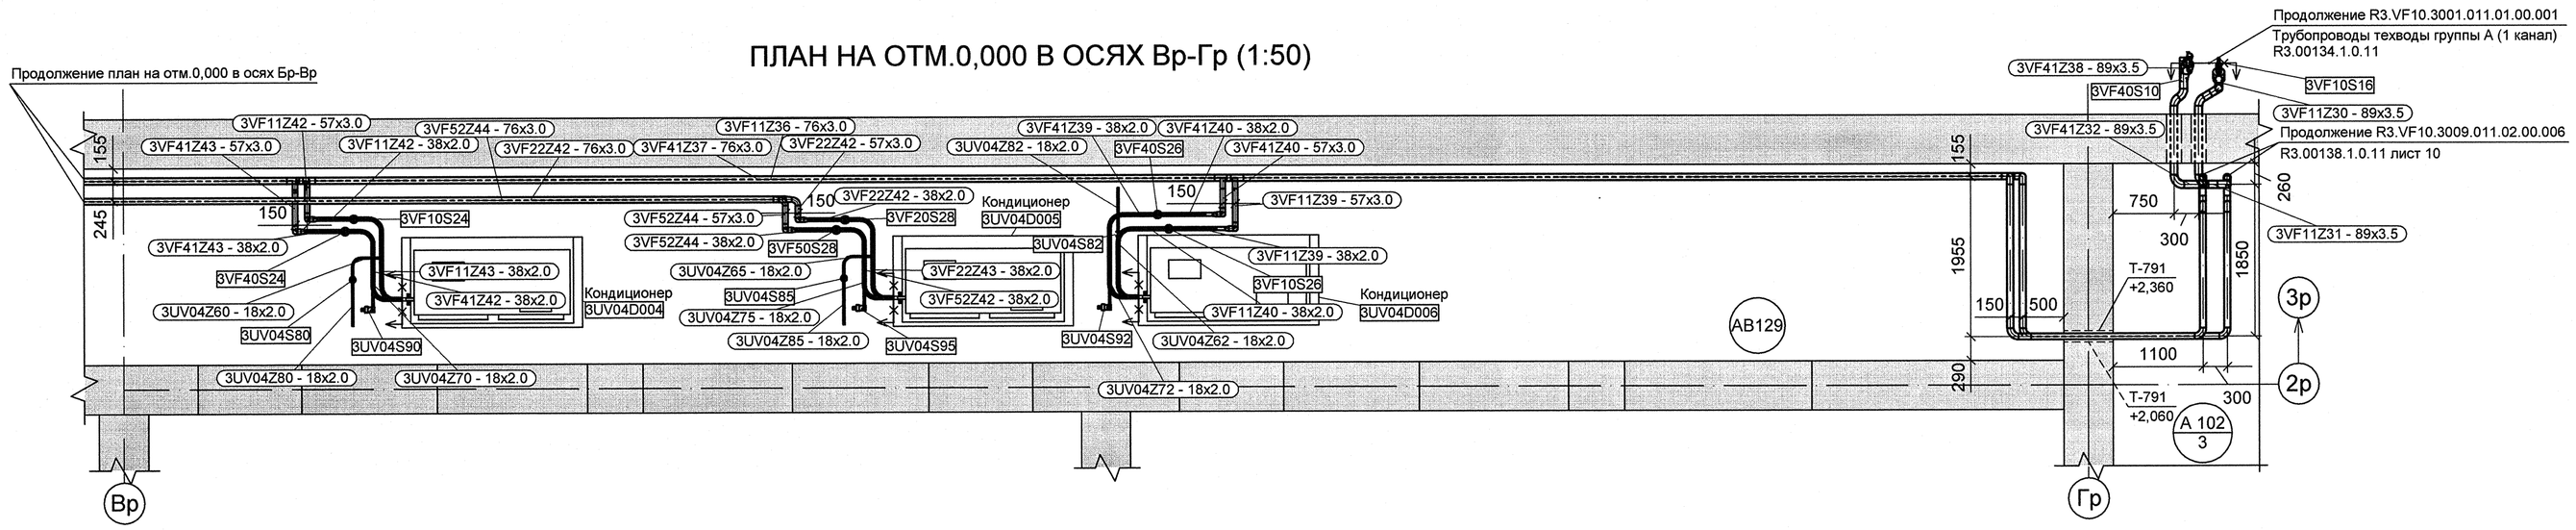

ПЛАН РАСПОЛОЖЕНИЯ ОПОР НА ОТМ.0,000 В ОСЯХ Вр-Гр (1:50)

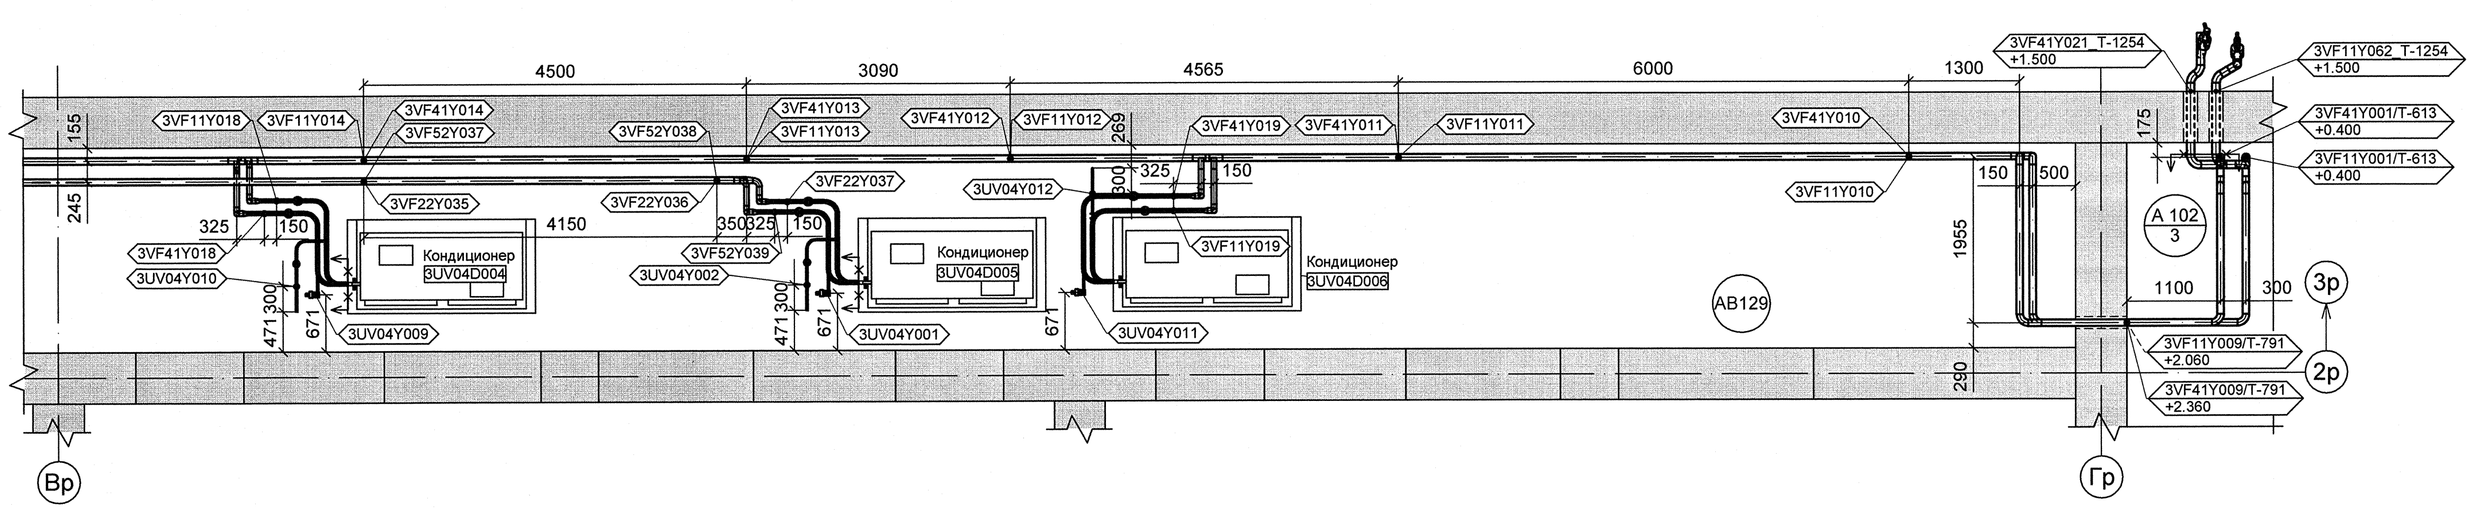

АРХИВНЫЙ ЭКЗЕМПЛЯР

Изм.	Кол.уч.	Лист	№ док.	Подпись	Дата
1	-	Зам.	889-0	-	-
Инж.Эк.		Кузнецов			07.11
Пров.вед.инж.		Веренцова			07.11
Пров.нач.гр.		Жук			08.11
Нач.гр.		Равкин			08.11
Н.контр.		Красояров			08.11

Инв. № подл. R3.00138.1.0.11
Лист 8

R3.VF10.3009.011.02.00.004

Ростовская АЭС Блок 3

Реакторное отделение
Негерметичная часть
Трубопроводы технической воды группы "А". Обвязка вентустановок

Стадия	Лист	Листов
Р	1	1

План на отм.0,000 в осях Бр-Вр. План на отм.0,000 в осях Вр-Гр

ОАО "НИАЭП" 2012

Формат А1

Дополнительные подписи

Взам. инв. N

Подп. и дата

Инв. N подл. R3.00138.1.0.11