


1 Общие указания см. на листе 1
2 Монолитный участок бетонировать после установки водораспределительных каналов
3 Данный лист читать совместно с листами 2 и 3
4 Армирование см. листы 55, 56, 97, 95, 96
5 Количество элементов смотреть в спецификации на. л 3

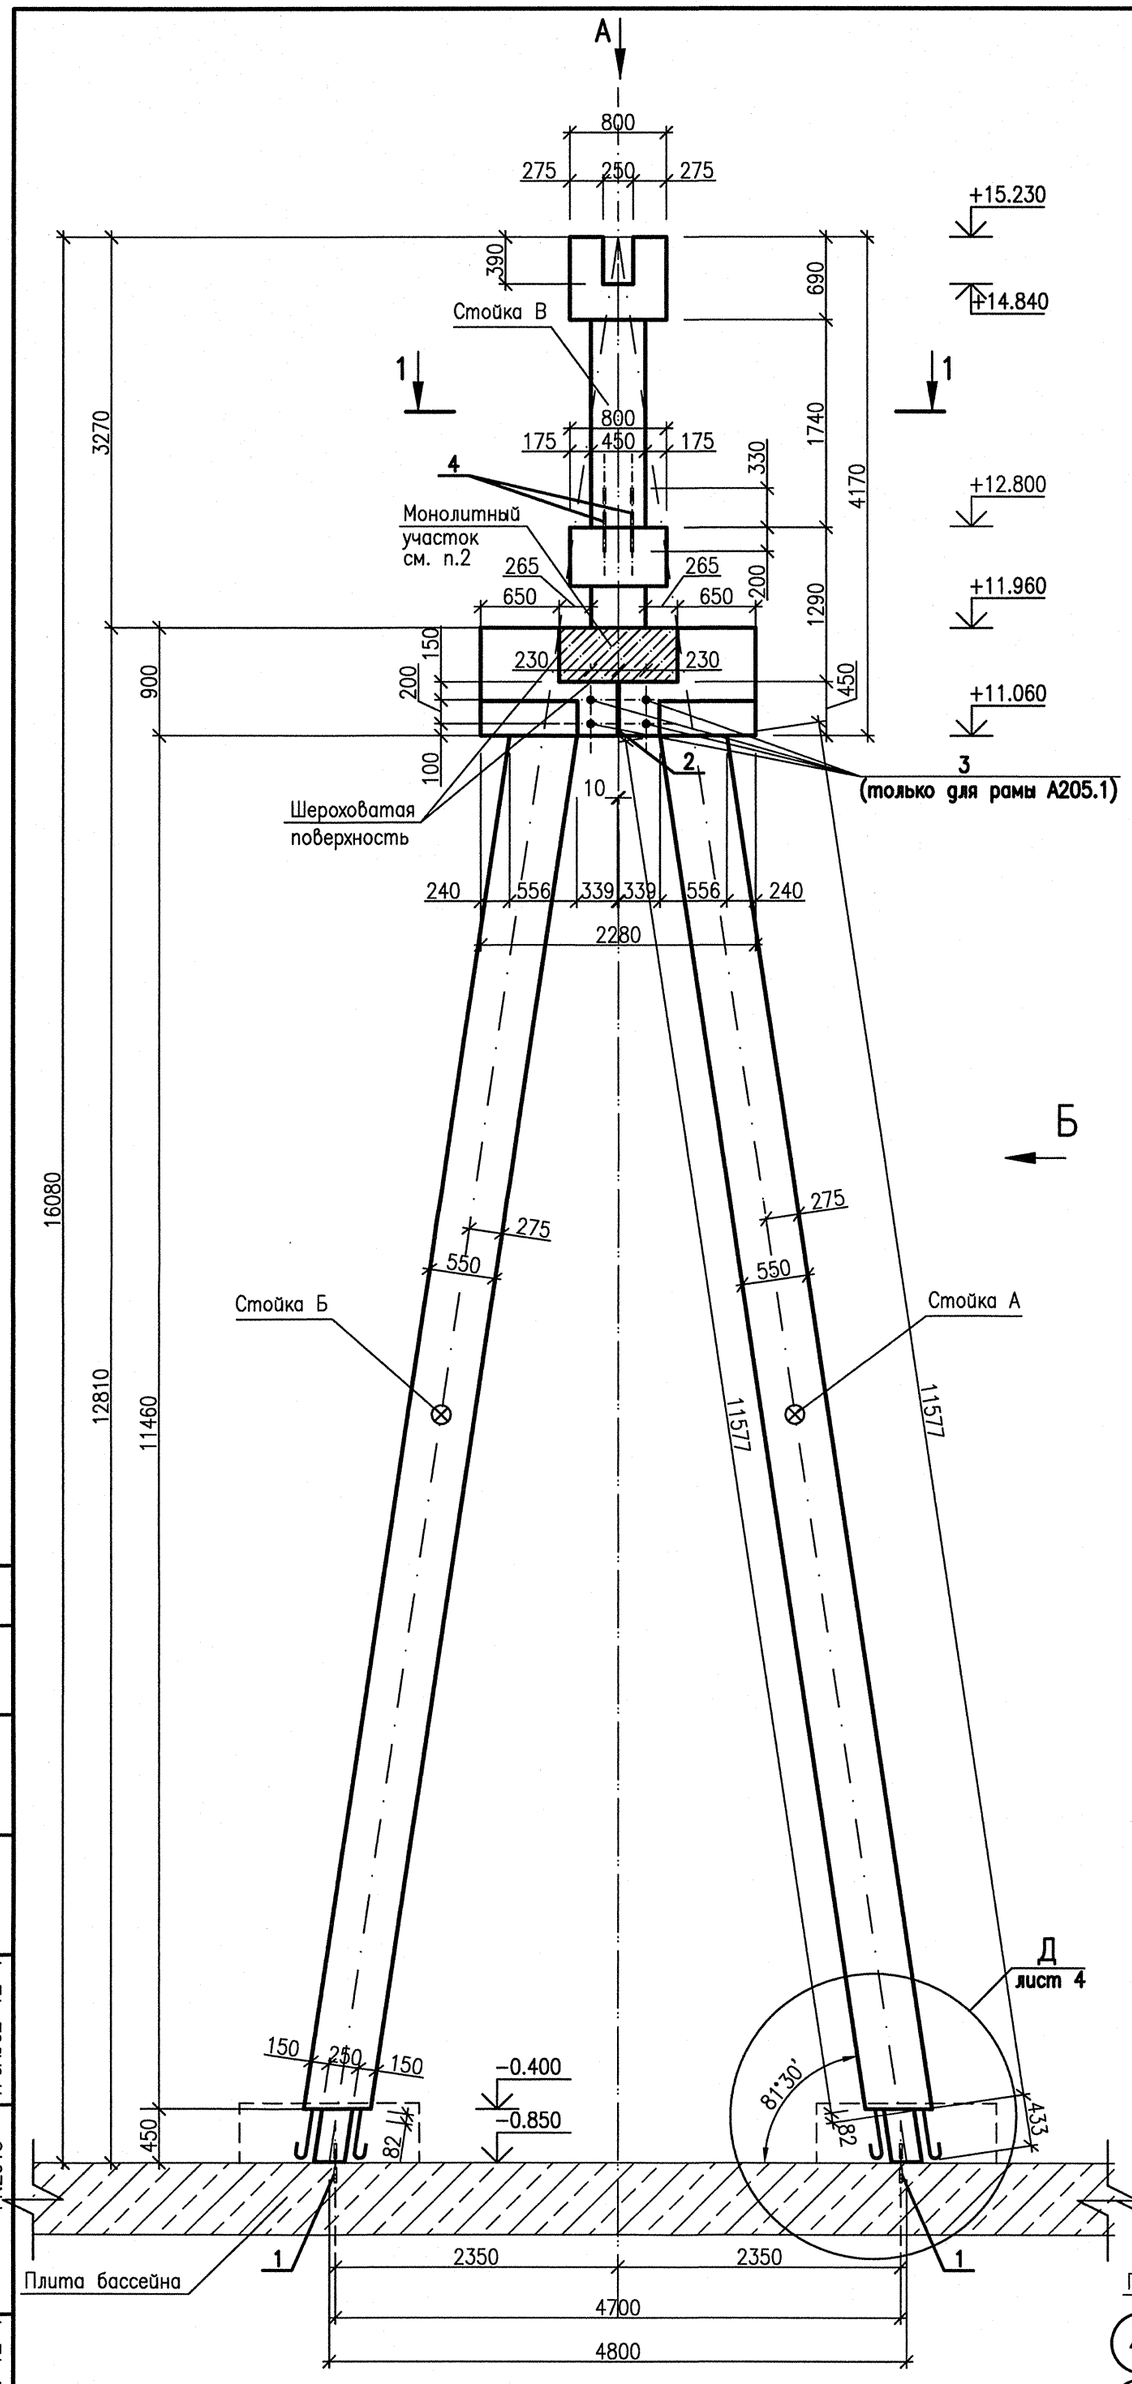


Спецификация закладных изделий на раму А 205, А 205.1

| Поз. | Обозначение | Наименование | Кол. | Масса ед. кг. | Приме-чание |
|---|---|---|---|---|---|
| | | Рама А 205 | | | |
| 1 | ГОСТ Р 52544–2006 | ø20 А500С L=320 | 2 | 0.79 | 1.58 |
| 2 | ГОСТ 10007–80 | Фторопласт 4П 300х300х10 | 1 | | |
| 3.1 4 | | Круг 20–В ГОСТ 2590–2006 / 10Х17Н13М2Т ГОСТ 5949–75 L=530 | 4 | 1.442 | 5.768 |
| | | Рама А 205.1 | | | |
| 1 | ГОСТ Р 52544–2006 | ø20 А500С L=320 | 2 | 0.79 | 1.58 |
| 2 | ГОСТ 10007–80 | Фторопласт 4П 300х300х10 | 1 | | |
| 3 | ГОСТ 18599 | Труба ПЭ 63 SDR 13.6–50х3.7 L=1050 | 4 | 0.054 | 0.216 |
| 3.2 4 | | Круг 20–В ГОСТ 2590–2006 / 10Х17Н13М2Т ГОСТ 5949–75 L=530 | 4 | 1.442 | 5.768 |

Условные обозначения:
⊗ – места маркировки элементов

ОАО «НИАЭП»
АРХИВНЫЙ ЭКЗ.
Инв. № 40860

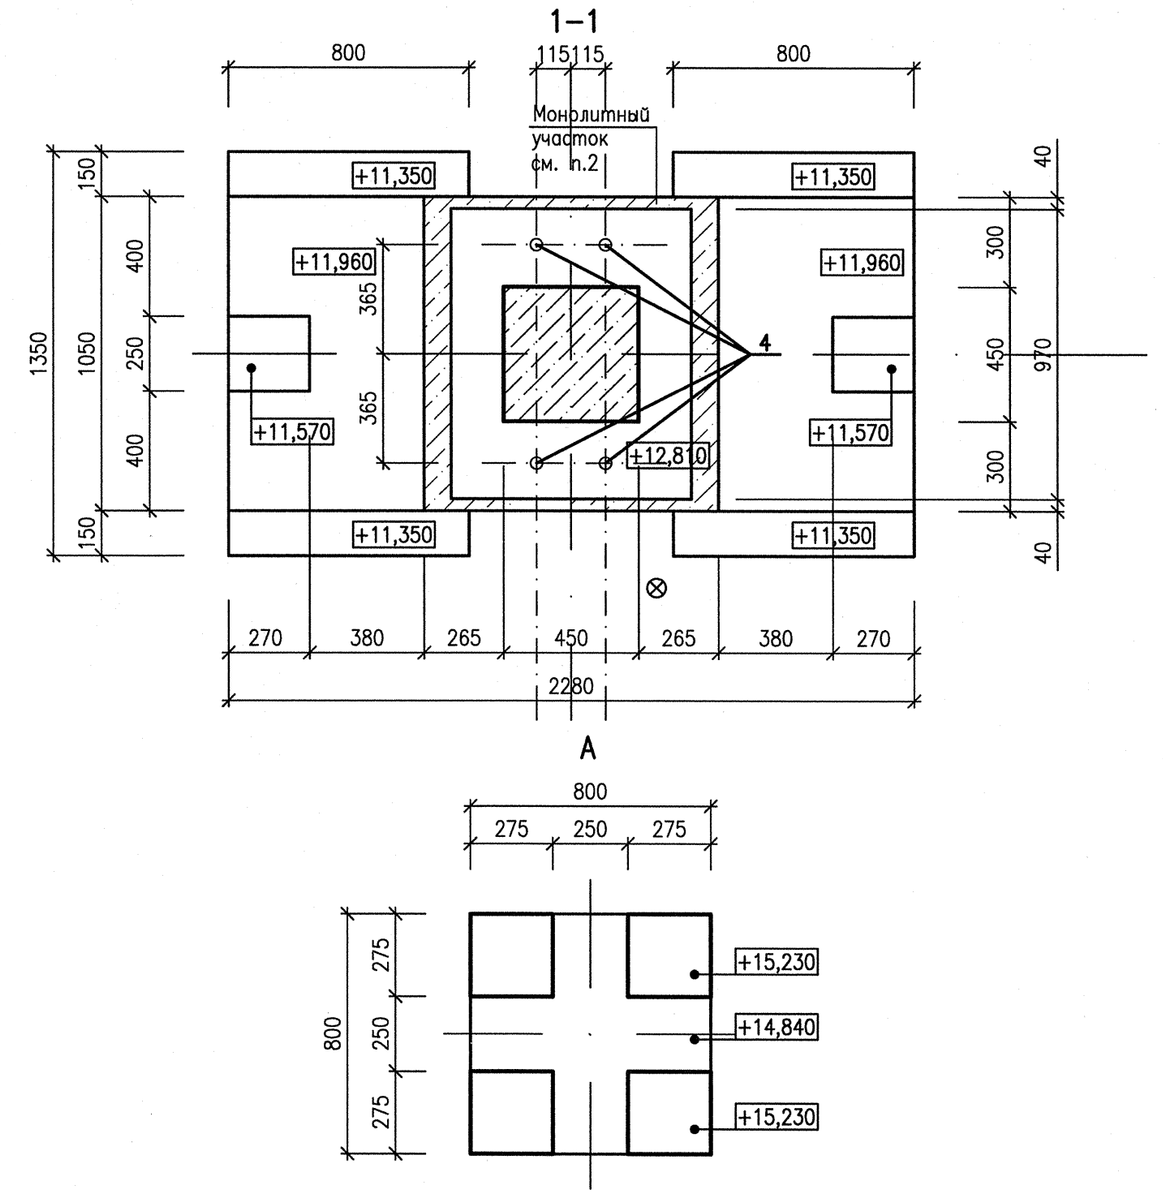Файл: 11–35166–РД–КЖ–0010.1_010=3

| Изм. | Кол. уч. | Лист | N док. | Подп. | Дата |
|---|---|---|---|---|---|
| 3 | 2 | Зам | 3-10.1-13 | | 11.13 |

11/35166–РД–КЖ–0010.1

Ростовская АЭС. Энергоблок N4

Башенная испарительная градирня N2
Внутренние опорные конструкции
А–образные рамы, стойки, ветровые экраны

| | | |
|---|---|---|
| ГИП | Кравченко | 10.10 |
| Гл.констр. | Клочихин | 10.10 |
| Разраб. | Иванов | 10.10 |
| Проверил | Ковалева | 10.10 |
| Н.контр | Кравченко | 10.10 |

| Стадия | Лист | Листов |
|---|---|---|
| Р | 10 | |

А–образные рамы А 205, А 205.1
Опалубка

МОСТОСТРОЙ 6
ФИЛИАЛ ПРОЕКТНЫЙ

Формат А2

Согласовано

Взам. инв. N 1РоАЭС2–12–1
Подп. и дата 11.2013
Инв. N подл. 3РоАЭС2–12–1