
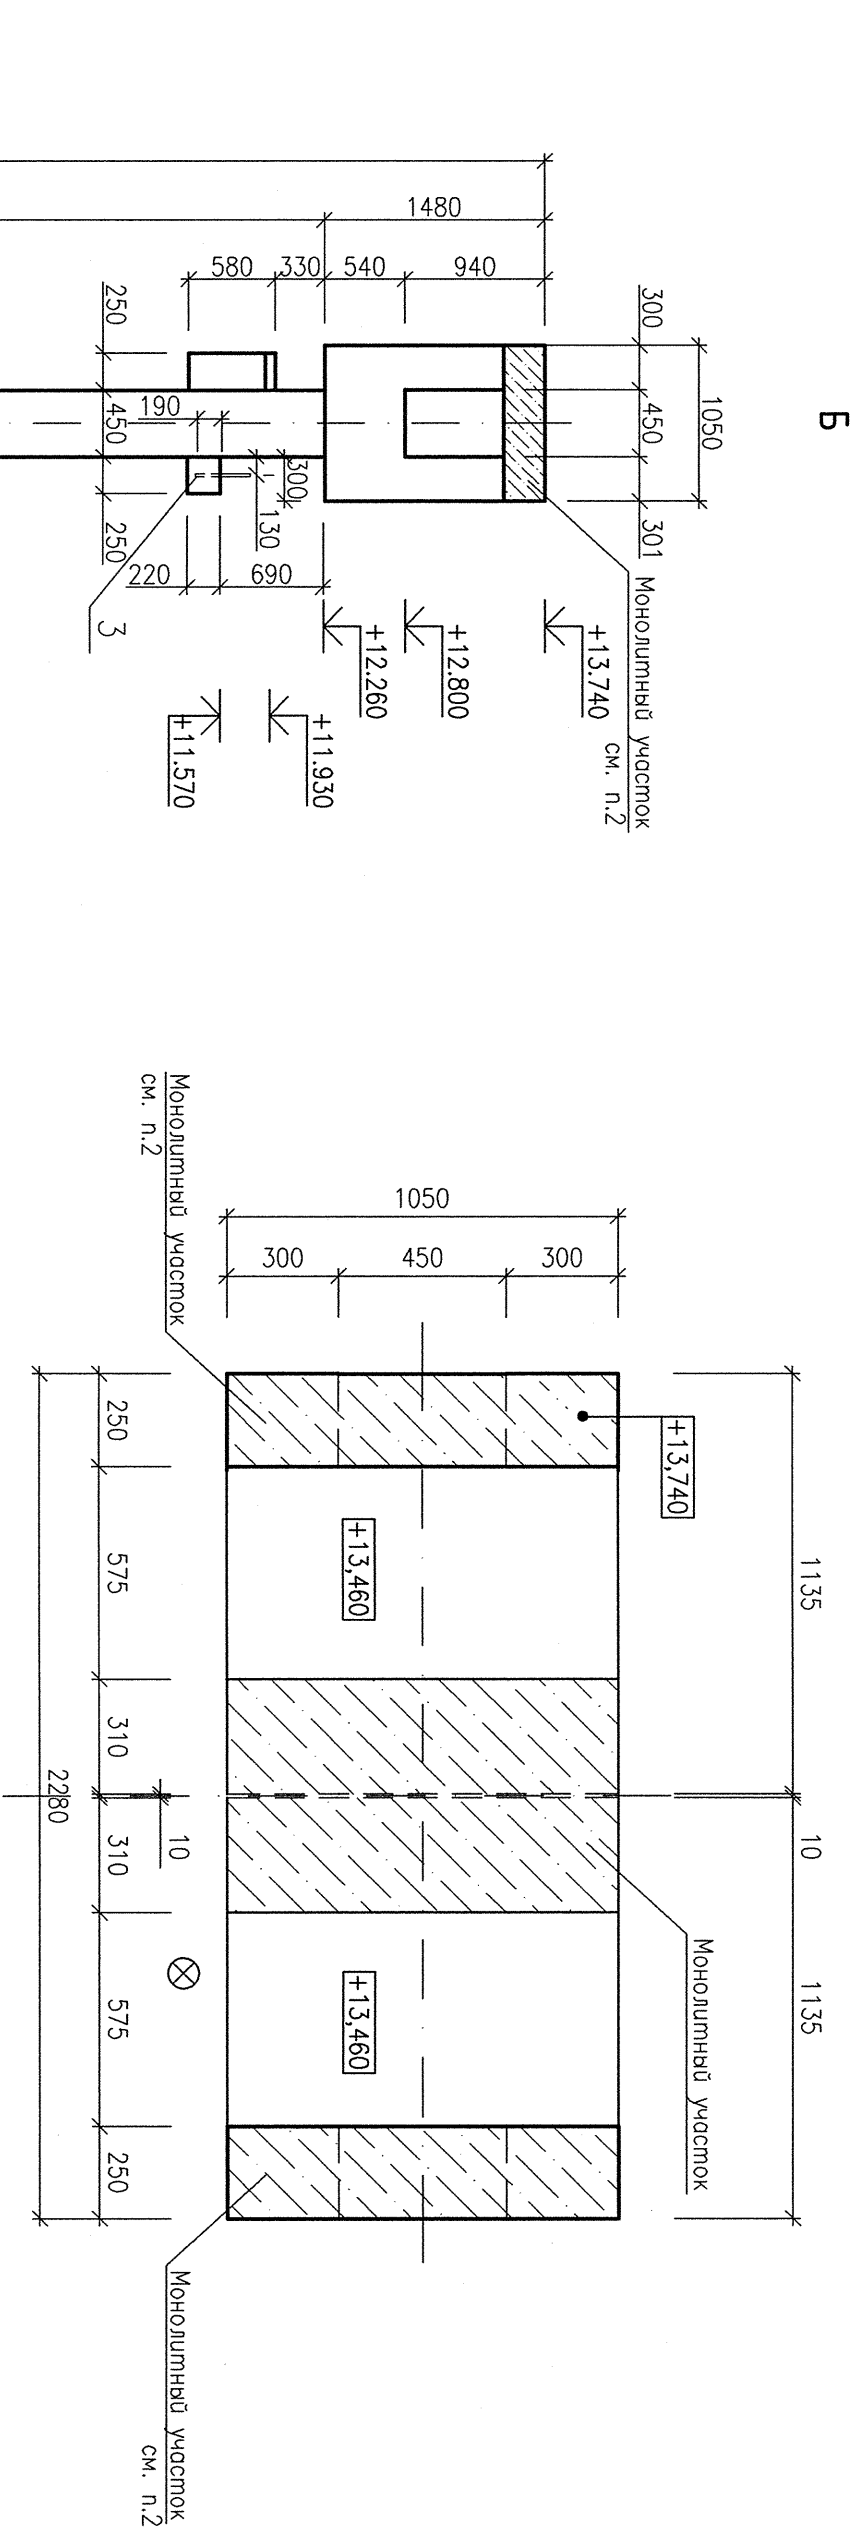


			Согласовано		
Инв. N подл.	Подп. и дата	Взам. инв. N			
4Р0АЭС2-12-1	04.2014	3Р0АЭС2-12-1			

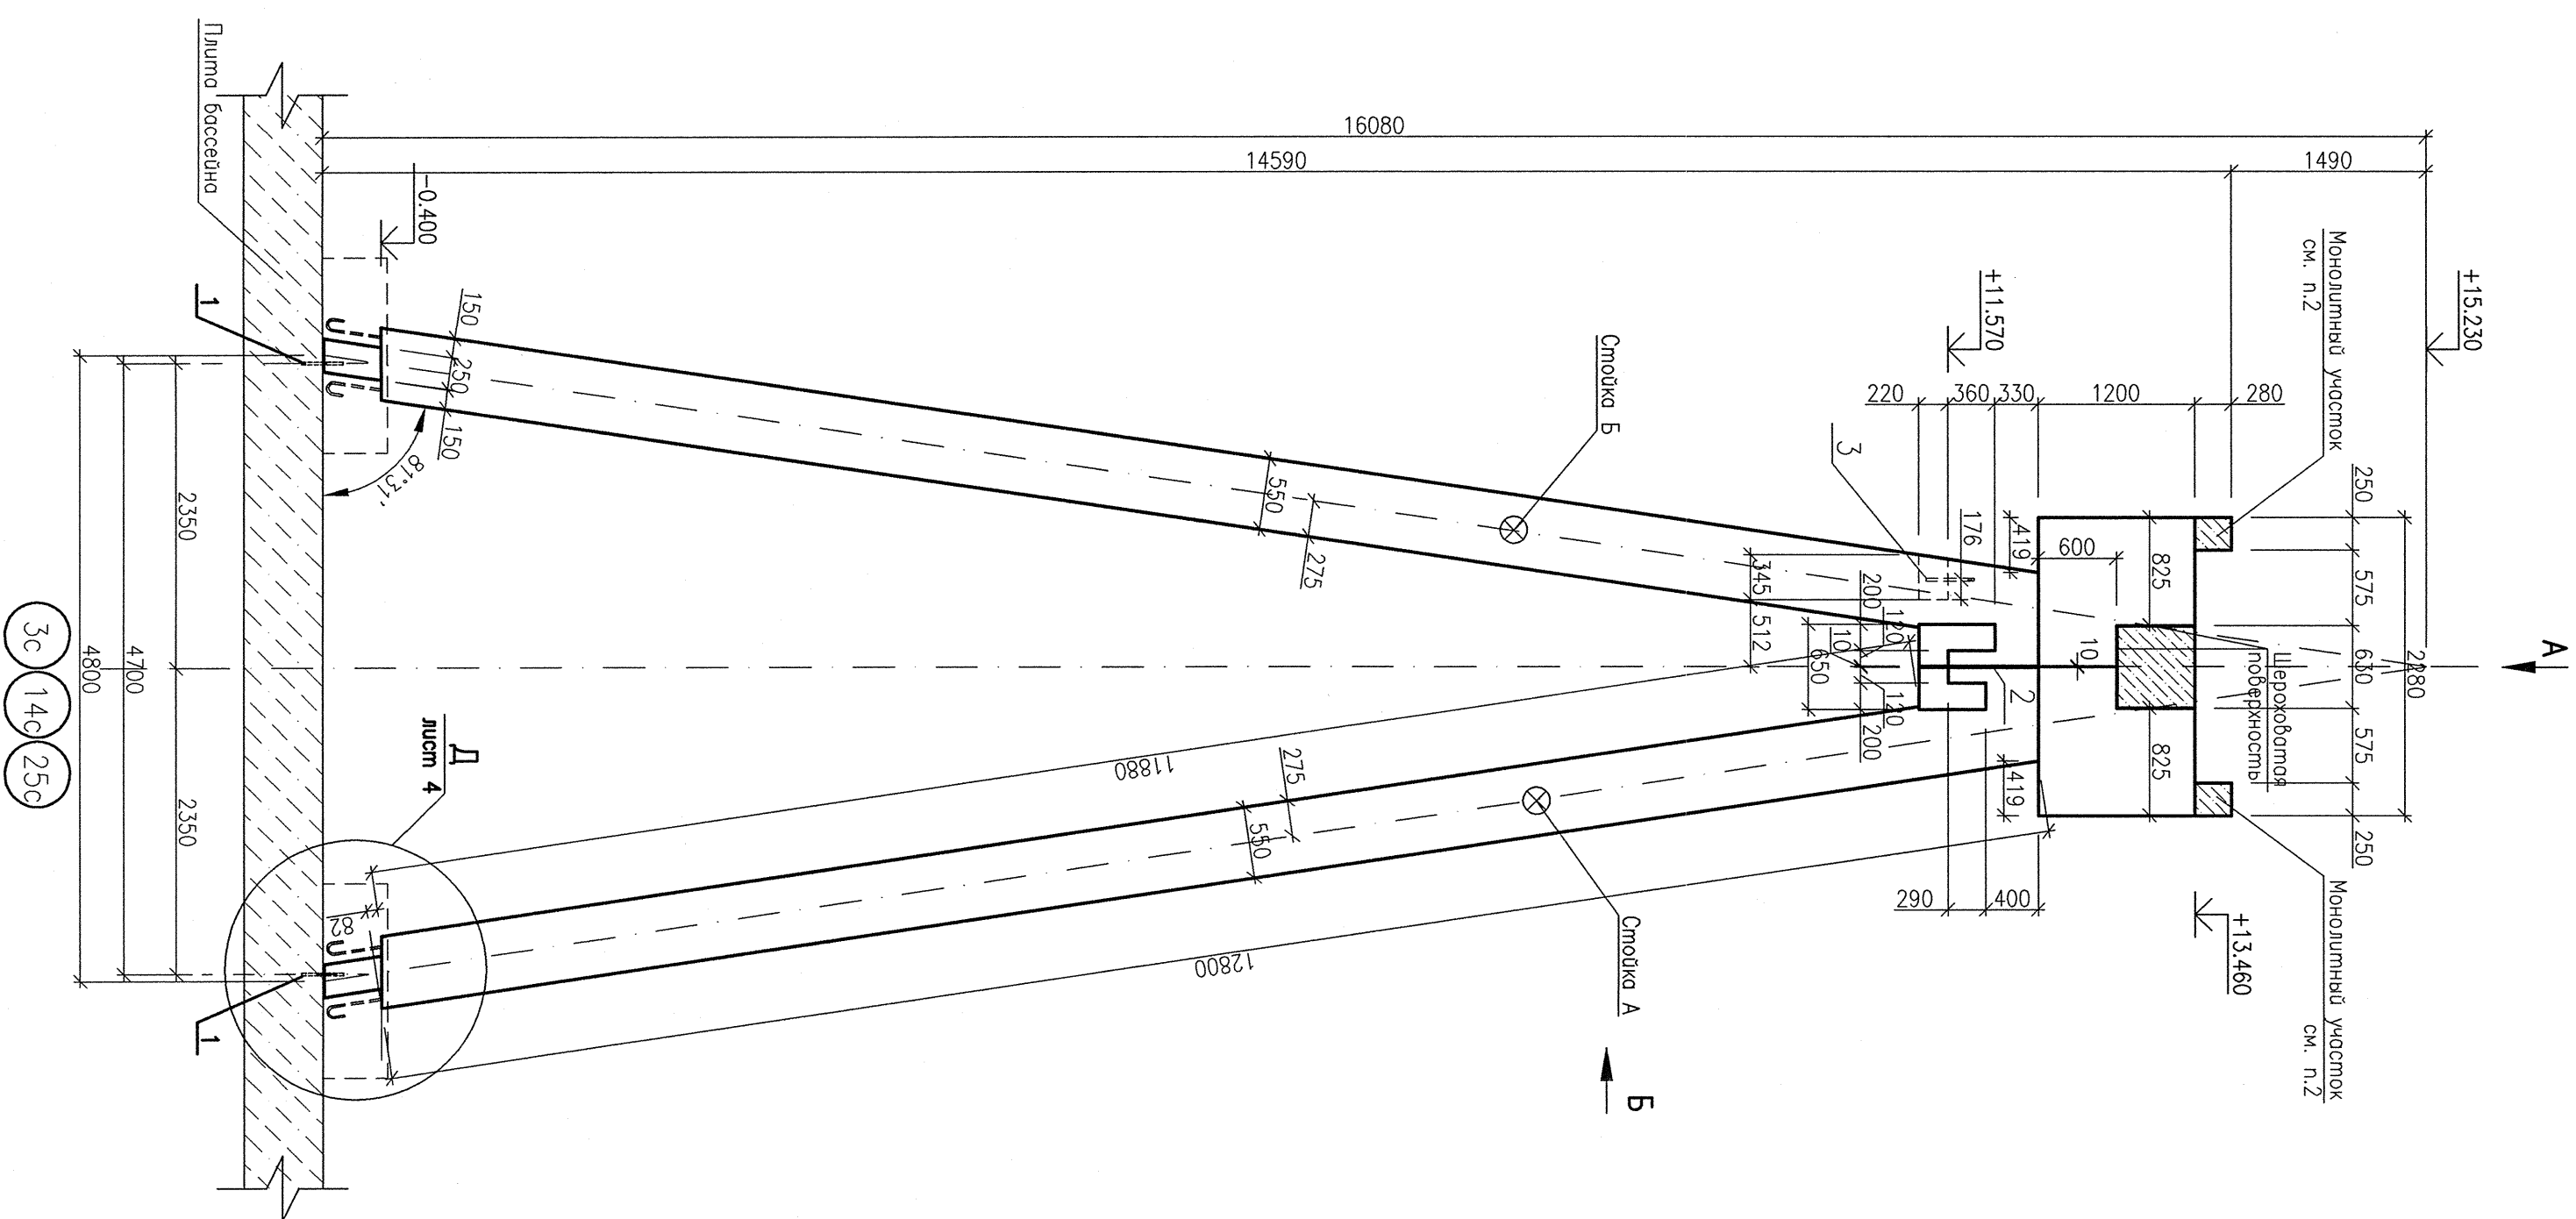

Поз.	Обозначение	Наименование	кол.	Масса ег. кз.	Приме- чание
1	ГОСТ 19903-74	Ø20 А500с L=320	2	0,790	1,580
2	ГОСТ 10007-80	Фторопласт 4П 300х300х10	1		
3		Круте 20-В ГОСТ 2590-2006 10х17х13х21 ГОСТ 5949-75 L=400	1	1,088	1,088

Условные обозначения:  
⊗ – места маркировки элементов

1. Общее указание см. на листе 1
2. Монолитный участок бетонировать после установки водоразреждающих канальев
3. Данный лист читать совместно с листами 2 и 3
4. Армирование см. лист 71, 72, 97
5. Количество элементов смотреть в спецификации на л. 3

[illegible]

ОАО «НИАЭП»  
АРХИВНЫЙ ЭКЗ.  
ИИБ. № 4086040