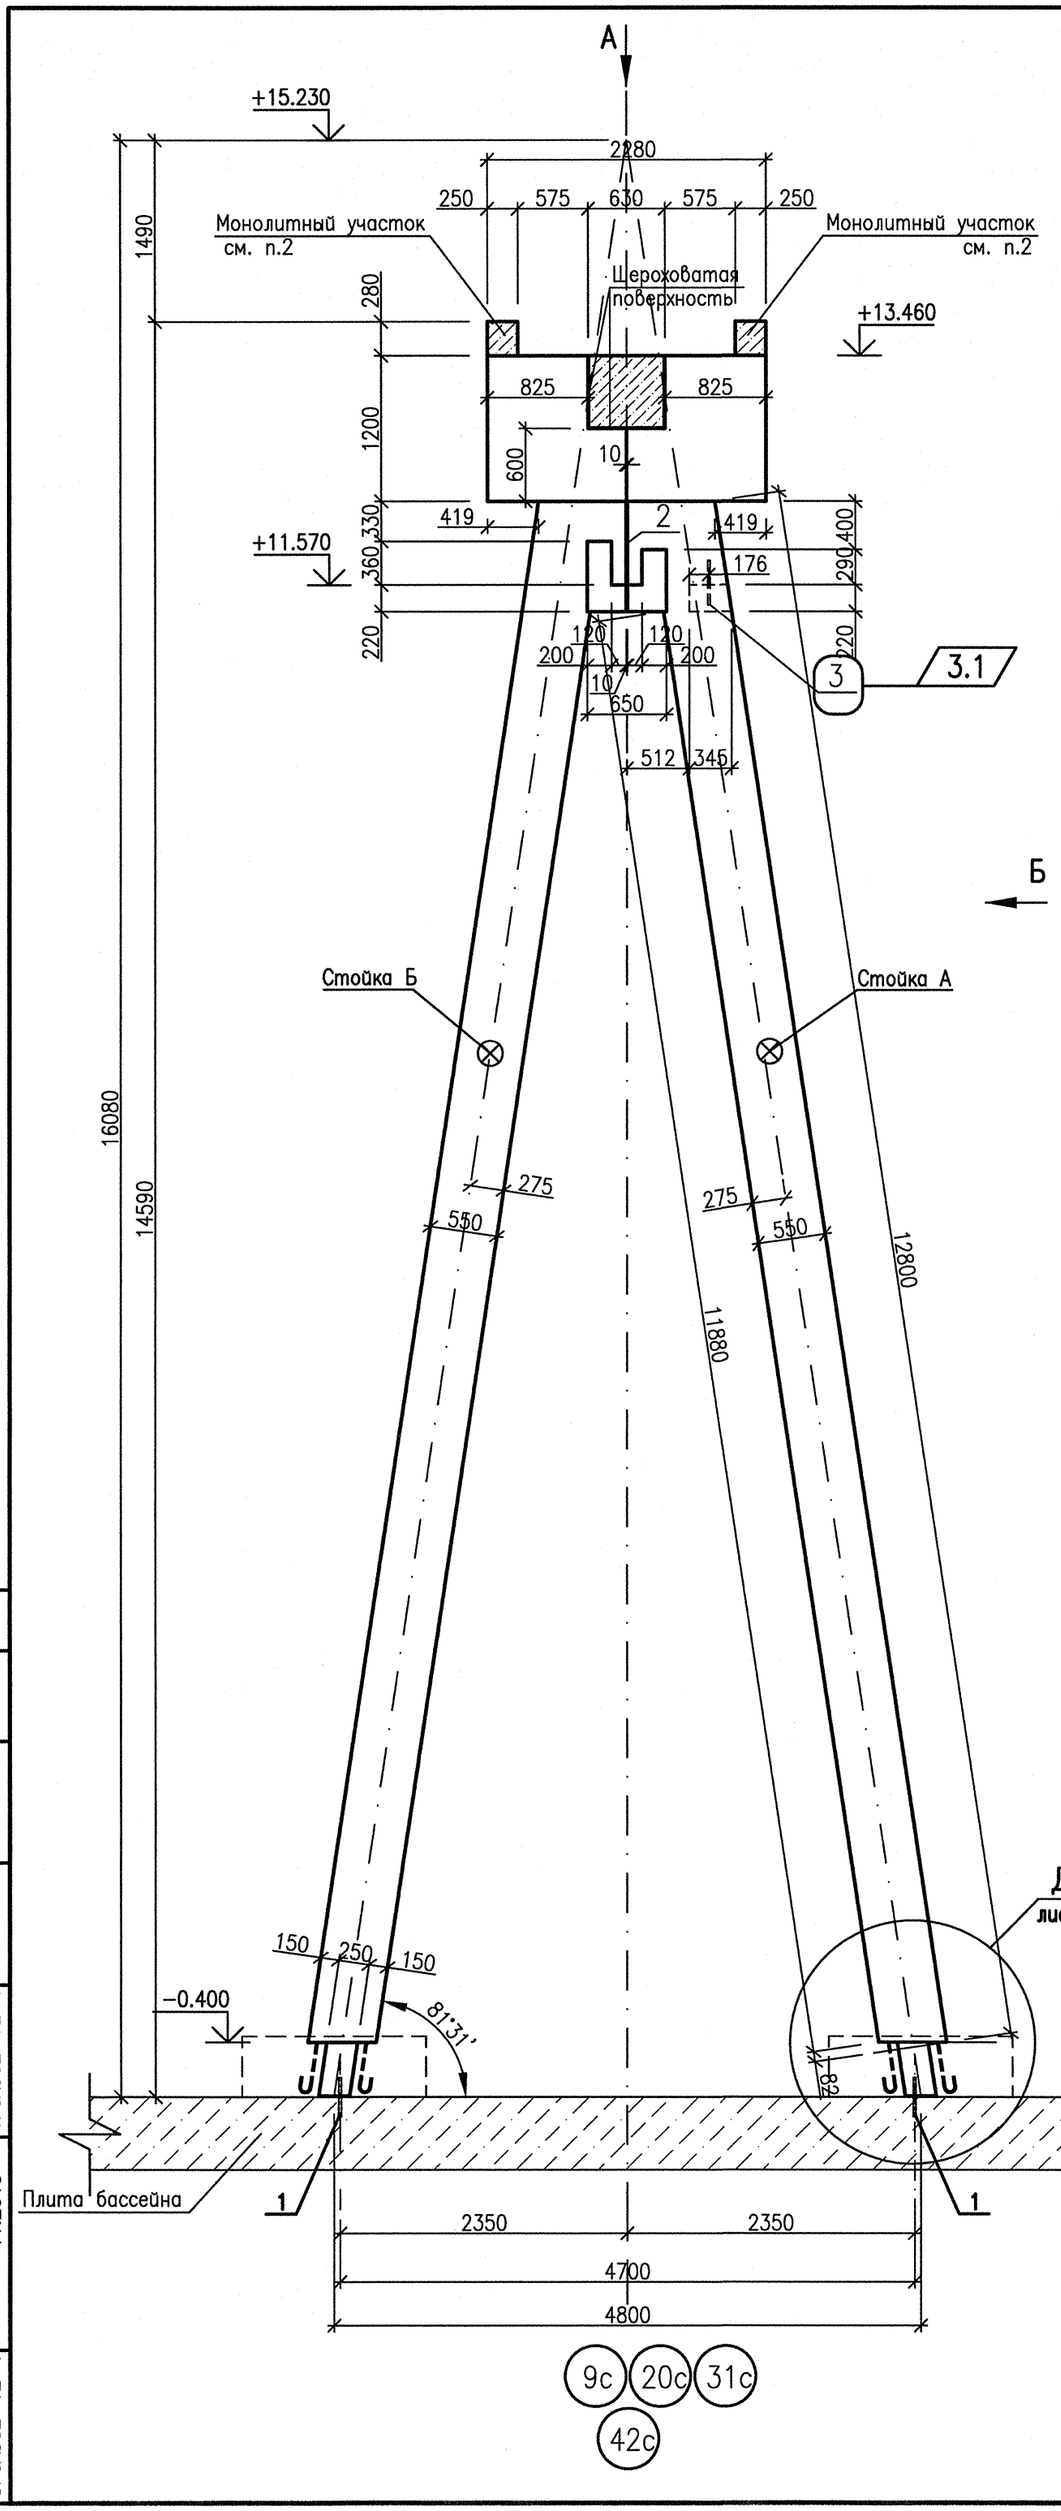

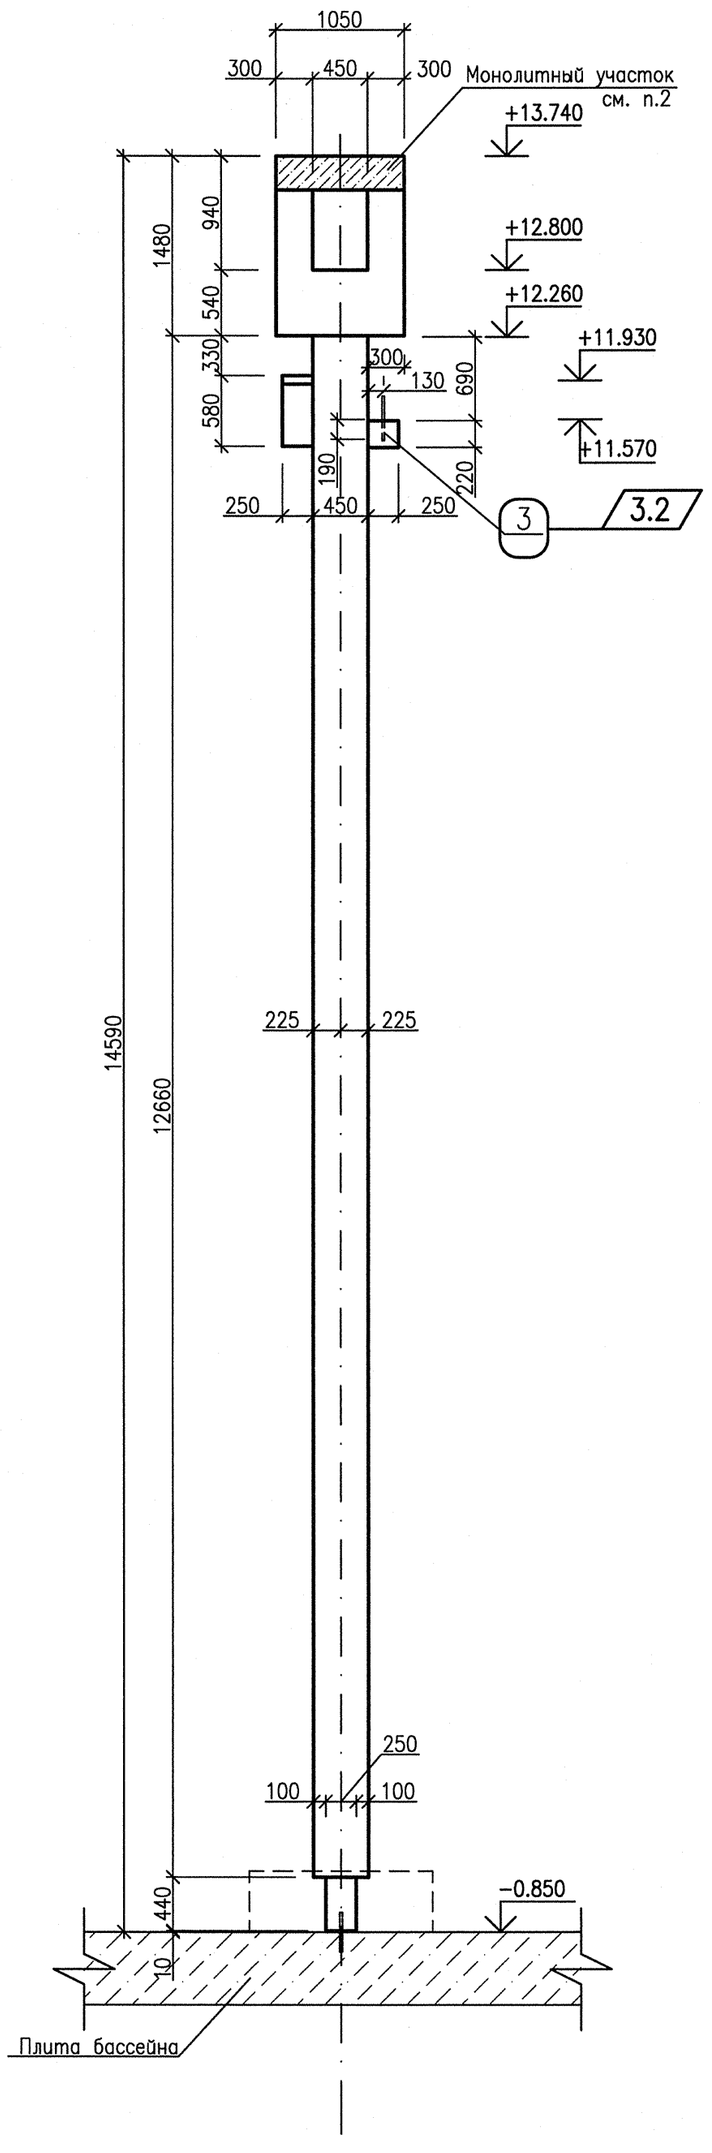

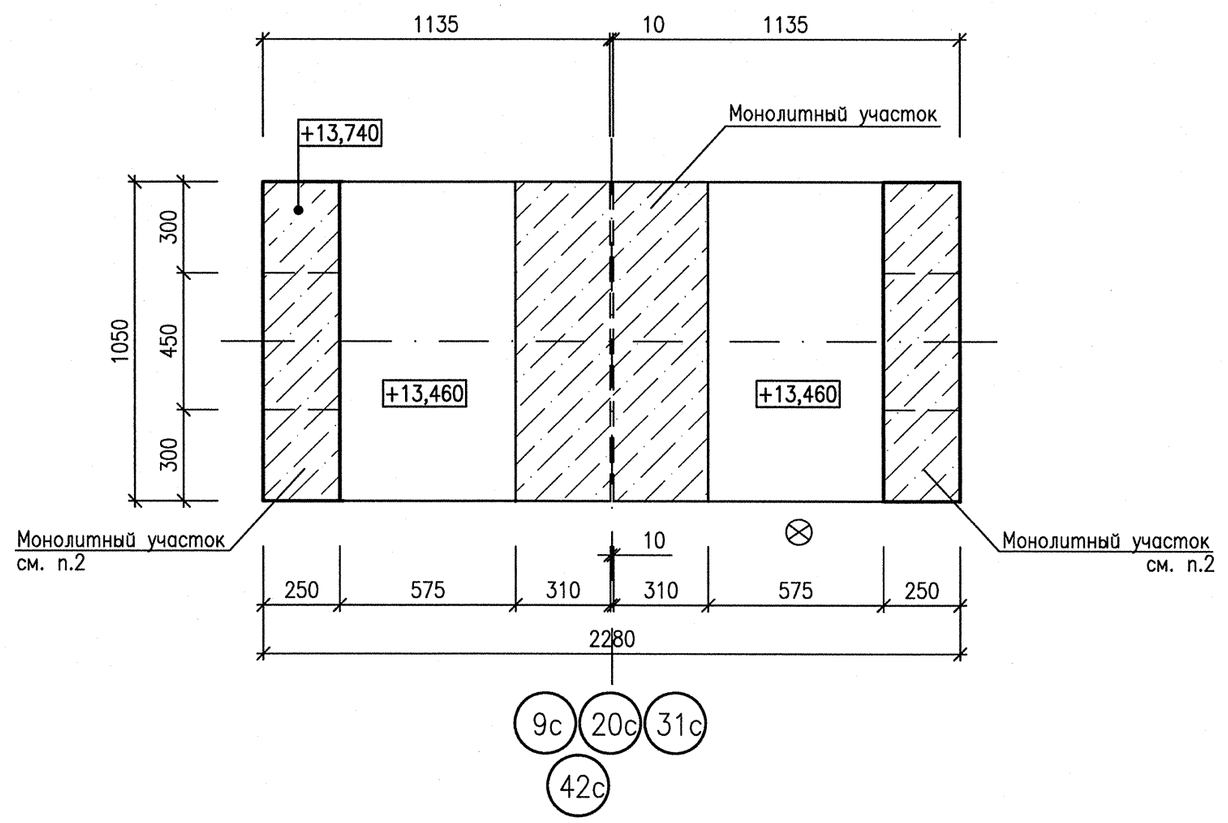

Спецификация закладных изделий на раму А 213.1

Поз.	Обозначение	Наименование	Кол.	Масса ед. кг.	Приме-чание
1	ГОСТ Р 52544-2006	ø20 А500С L=320 (3.3)	2	0,790	1,580
2	ГОСТ 10007-80	Фторопласт 4П 300х300х10	1		
3		Круг 20-В ГОСТ 2590-2006 / 10Х17Н13М2Т ГОСТ 5949-75 L=320	1	0,870	0,870

3.4

1 Общие указания см. на листе 1
2 Монолитный участок бетонировать после установки водораспределительных каналов
3 Данный лист читать совместно с листами 2 и 3
4 Армирование см. лист 73, 74, 97
5 Количество элементов смотреть в спецификации на л. 3
6 Маркировка изделия выполняется на заводе-изготовителе в местах, обозначенных знаком ⊗ и служит ориентиром при монтаже

ОАО «НИАЭП»
АРХИВНЫЙ ЭКЗ.
Инв. № 40860

Файл: 11-35166-РД-КЖ-0010.1_019=3

Изм.	Кол. уч.	Лист	N док.	Подп.	Дата
3	4	Зам	3-10.1-13		11.13

11/35166-РД-КЖ-0010.1

Ростовская АЭС. Энергоблок N4

Башенная испарительная градирня N2
Внутренние опорные конструкции
А-образные рамы, стойки, ветровые экраны

ГИП	Кравченко	10.10
Гл.констр	Клочихин	10.10
Разраб.	Иванов	10.10
Проверил	Ковалева	10.10
Н.контр	Кравченко	10.10

Стадия	Лист	Листов
Р	19	

А-образная рама А 213.1. Опалубка

МОСТОСТРОЙ 6
ФИЛИАЛ ПРОЕКТНЫЙ

Взам. инв. N	1РоАЭС2-12-1
Подп. и дата	11.2013
Инв. N подл.	3РоАЭС2-12-1