
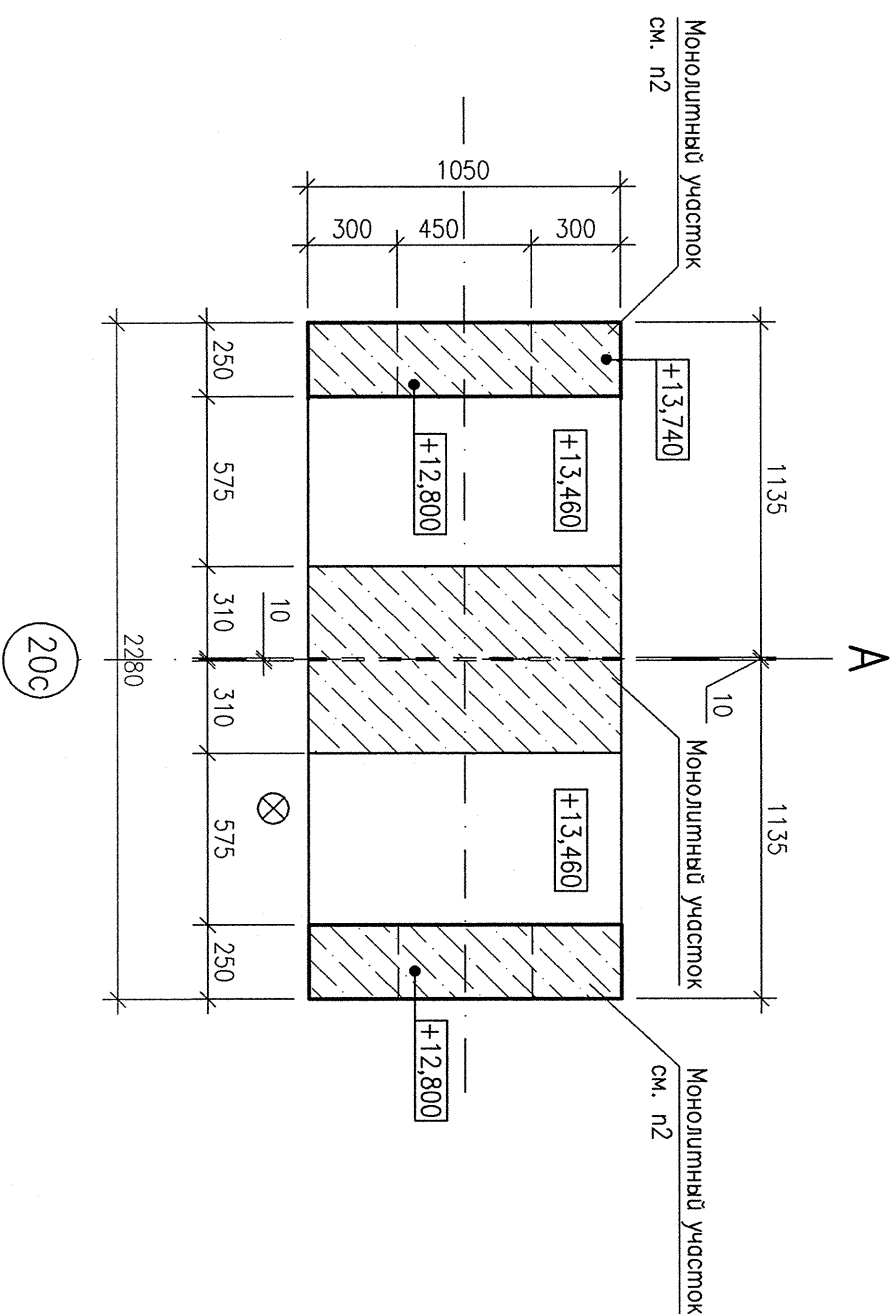
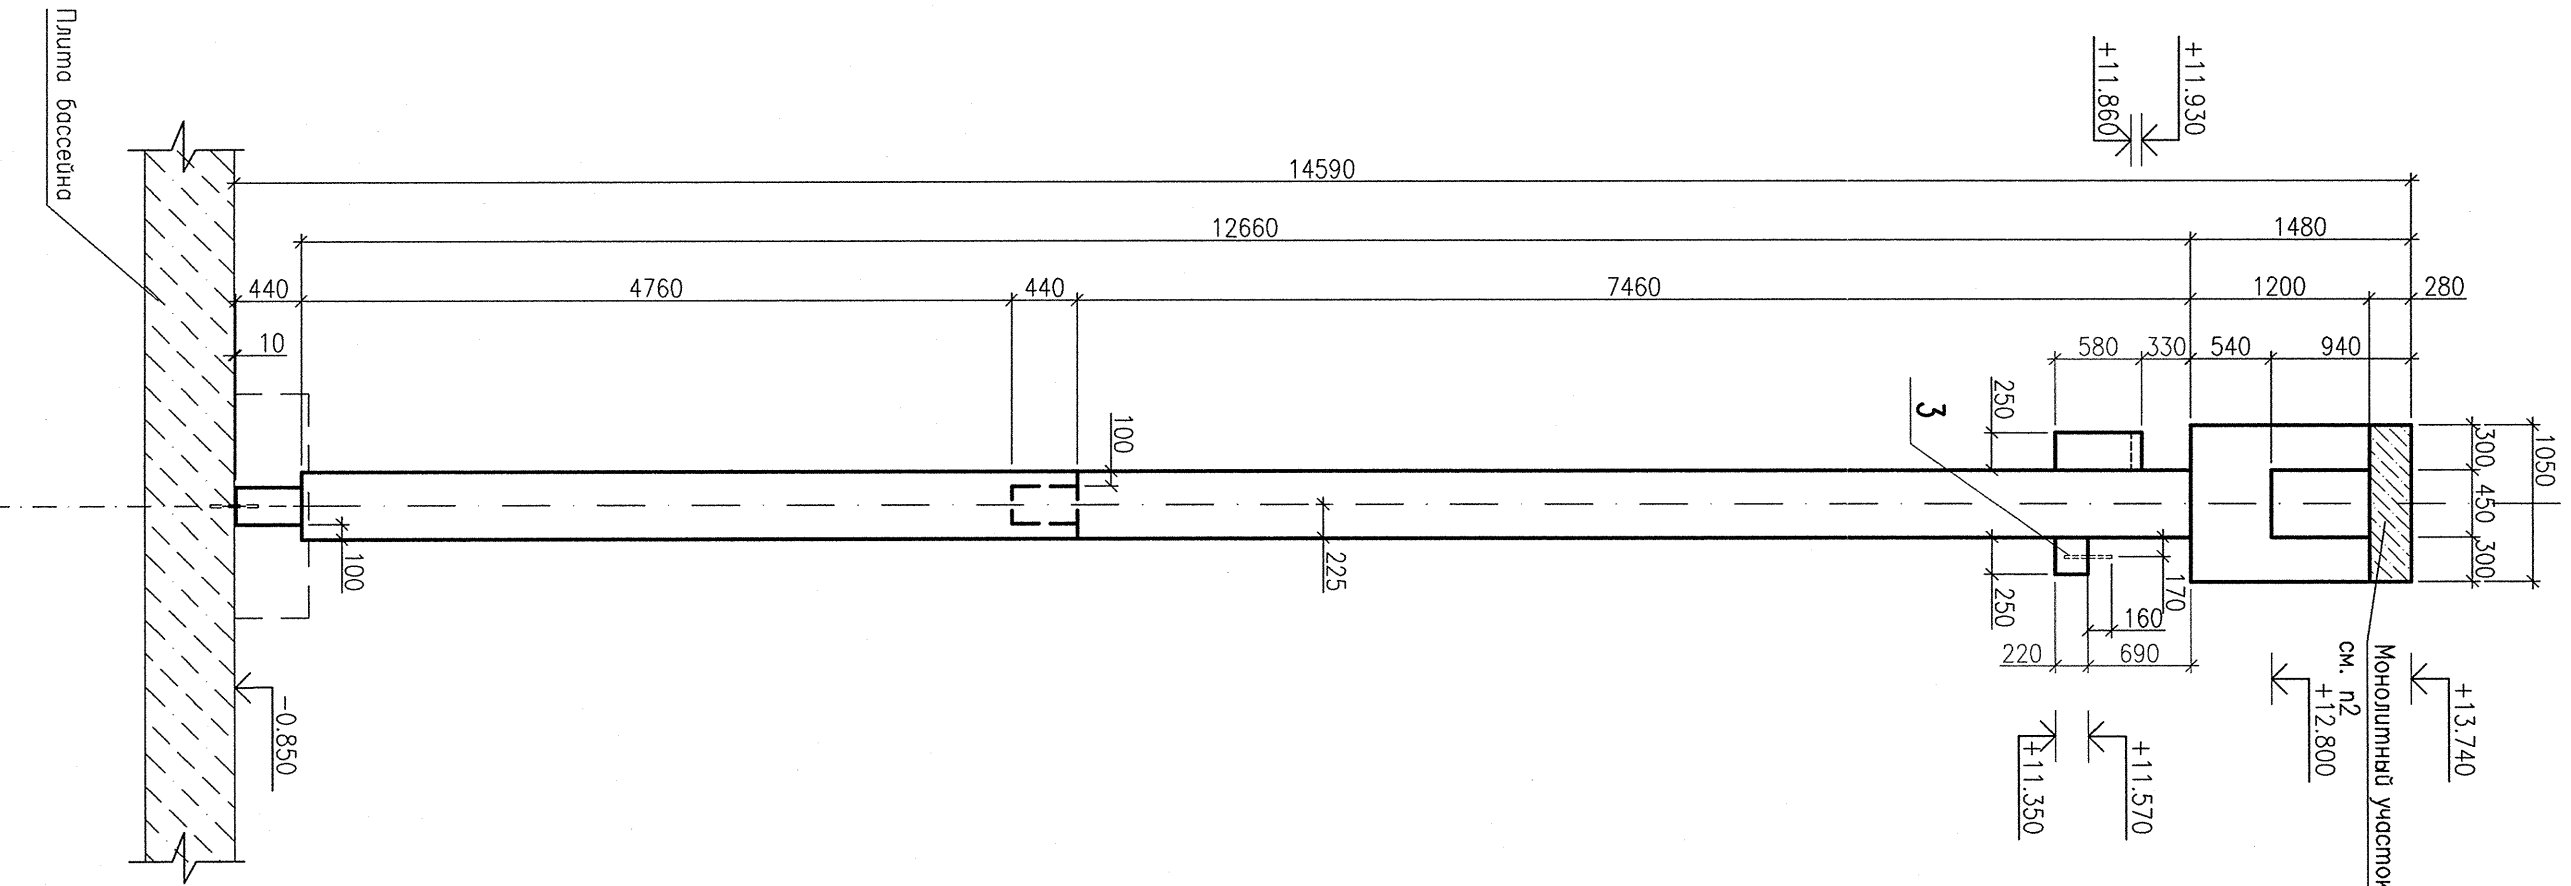


Б

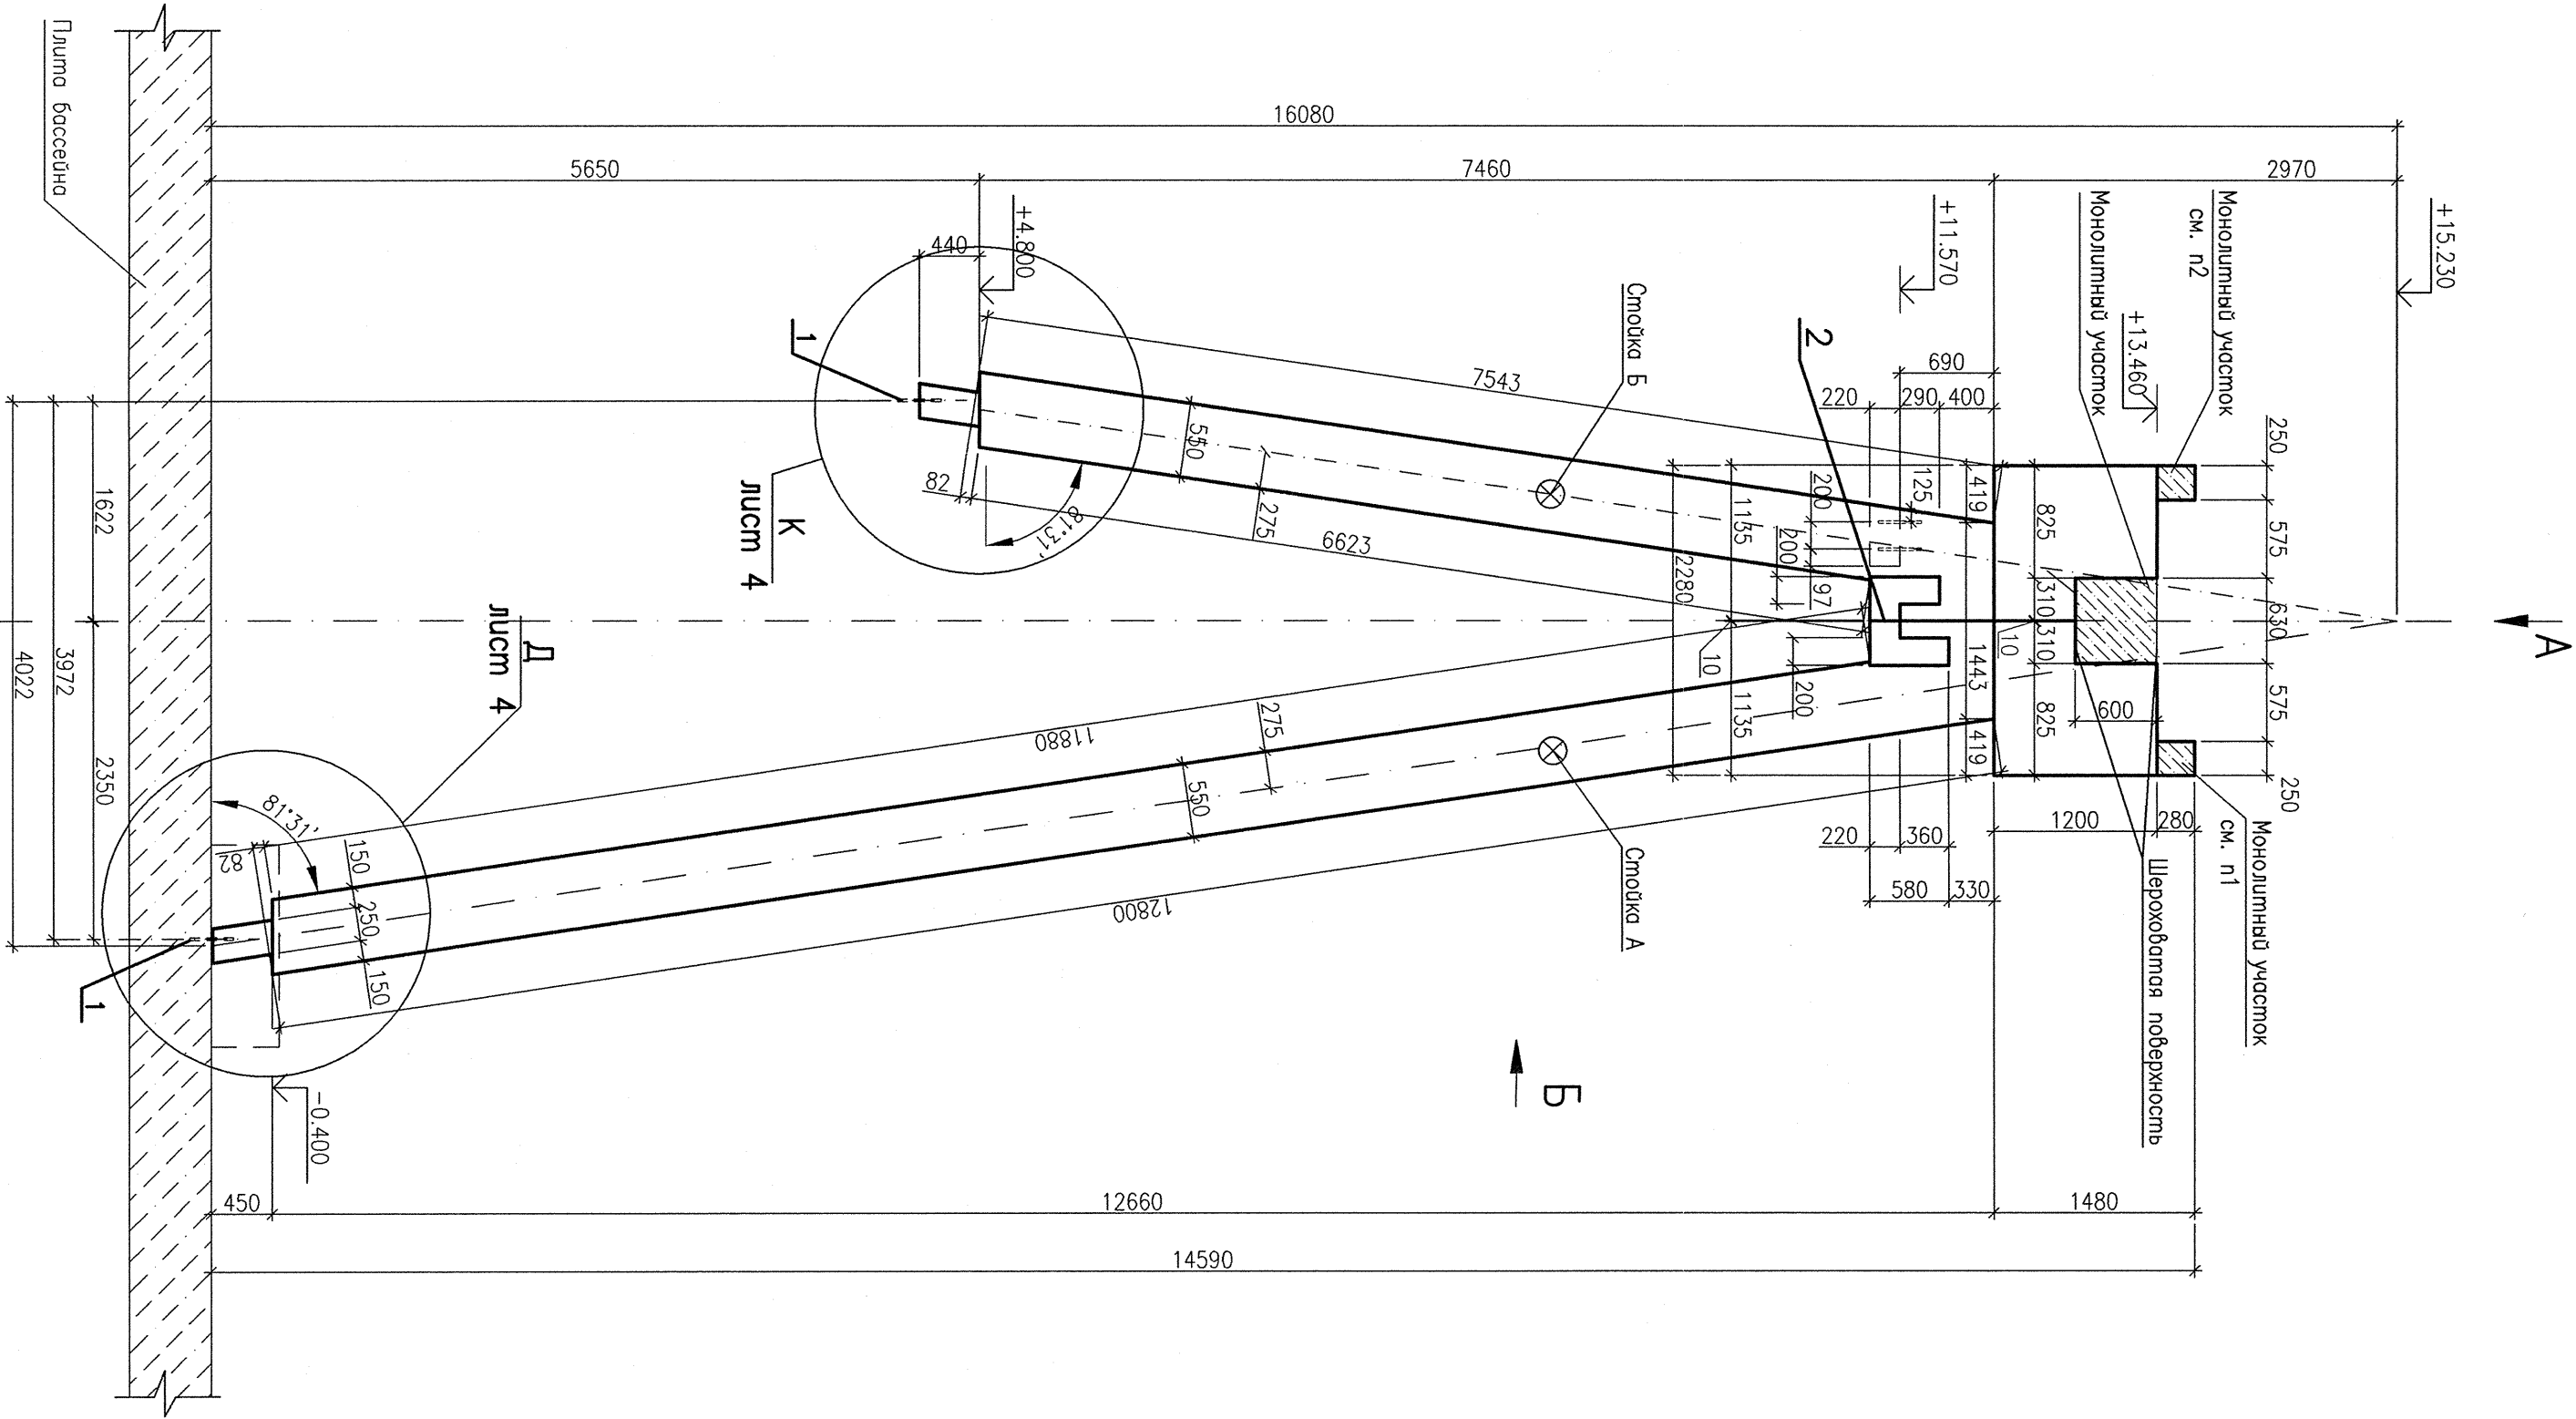

Поз.	Обозначение	Наименование	Кол.	Масса	Примечание
1	ГОСТ Р 52544-2006	Ø20 А500С L=320	2	0,790	1,580
2	ГОСТ 10007-80	Фторопласт 4П 300х300х10	1		
3		20-В ГОСТ 2590-2006 Круж. ГОСТ 5949-75 L=320	2	0,870	1,740

- 1 Общее указание см. на листе 1  
2 Монолитный участок бетонировать после установки водораспределительных каналов  
3 Дневной лист чистить совместно с листами 2 и 3  
4 Армирование см. лист 83, 84, 98  
5 Количество элементов см. в спецификации на л. 3  
6 Маркировка изделий выполняется на заводе-изготовителе в местах обозначенных знаком ⊗ и служит ориентиром при монтаже

Согласовано			
Инв. N подл.	Погн. и дата	Взам. инв. N	
3Р0АЭС2-12-1	11.2013	1Р0АЭС2-12-1	

11/35166-РД-КЖ-0010.1			
Ростовская АЭС. Энергоблок №4			
Бошечная опорная конструкция №2			
Выполнение опалубки, армирование, бетонирование			
А-образная рама А 218. Опалубка			
Стойка			
Лист			
Листов			
Р			
24			

