



ПЛАН РАССТАНОВКИ ОБОРУДОВАНИЯ СТОЛОВОЙ

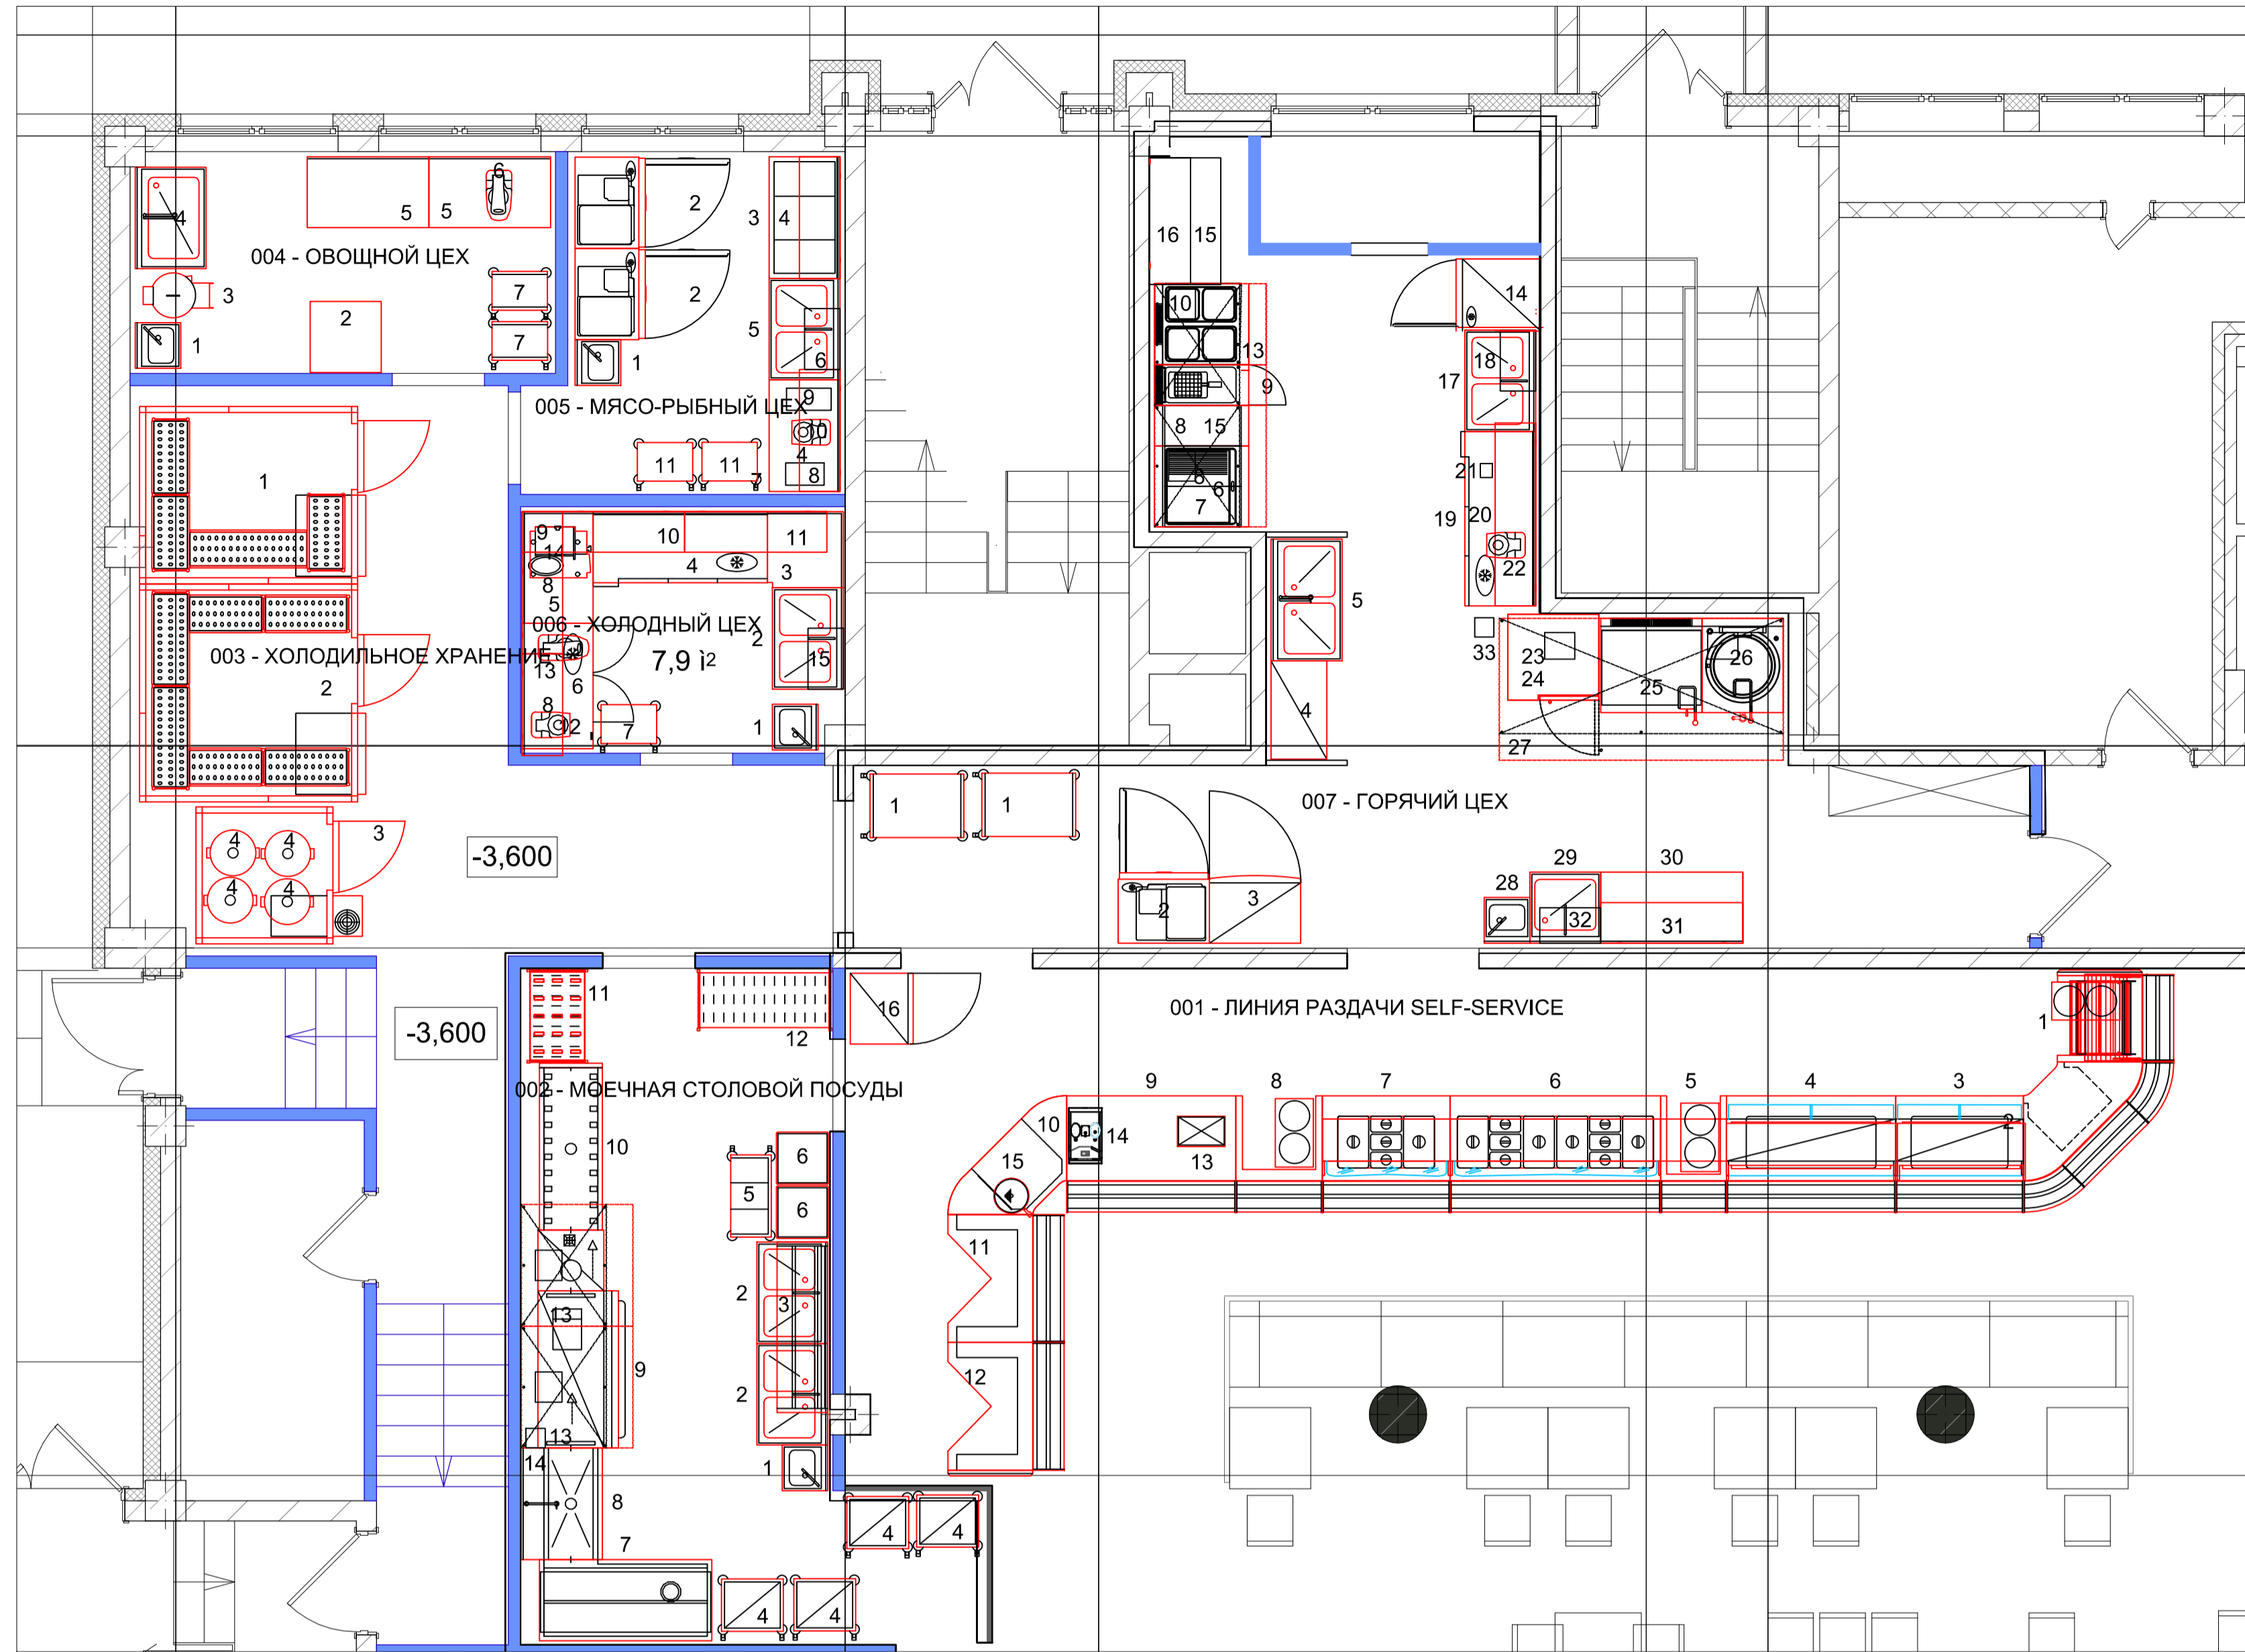

ВИД ЛИНИИ РАЗДАЧИ

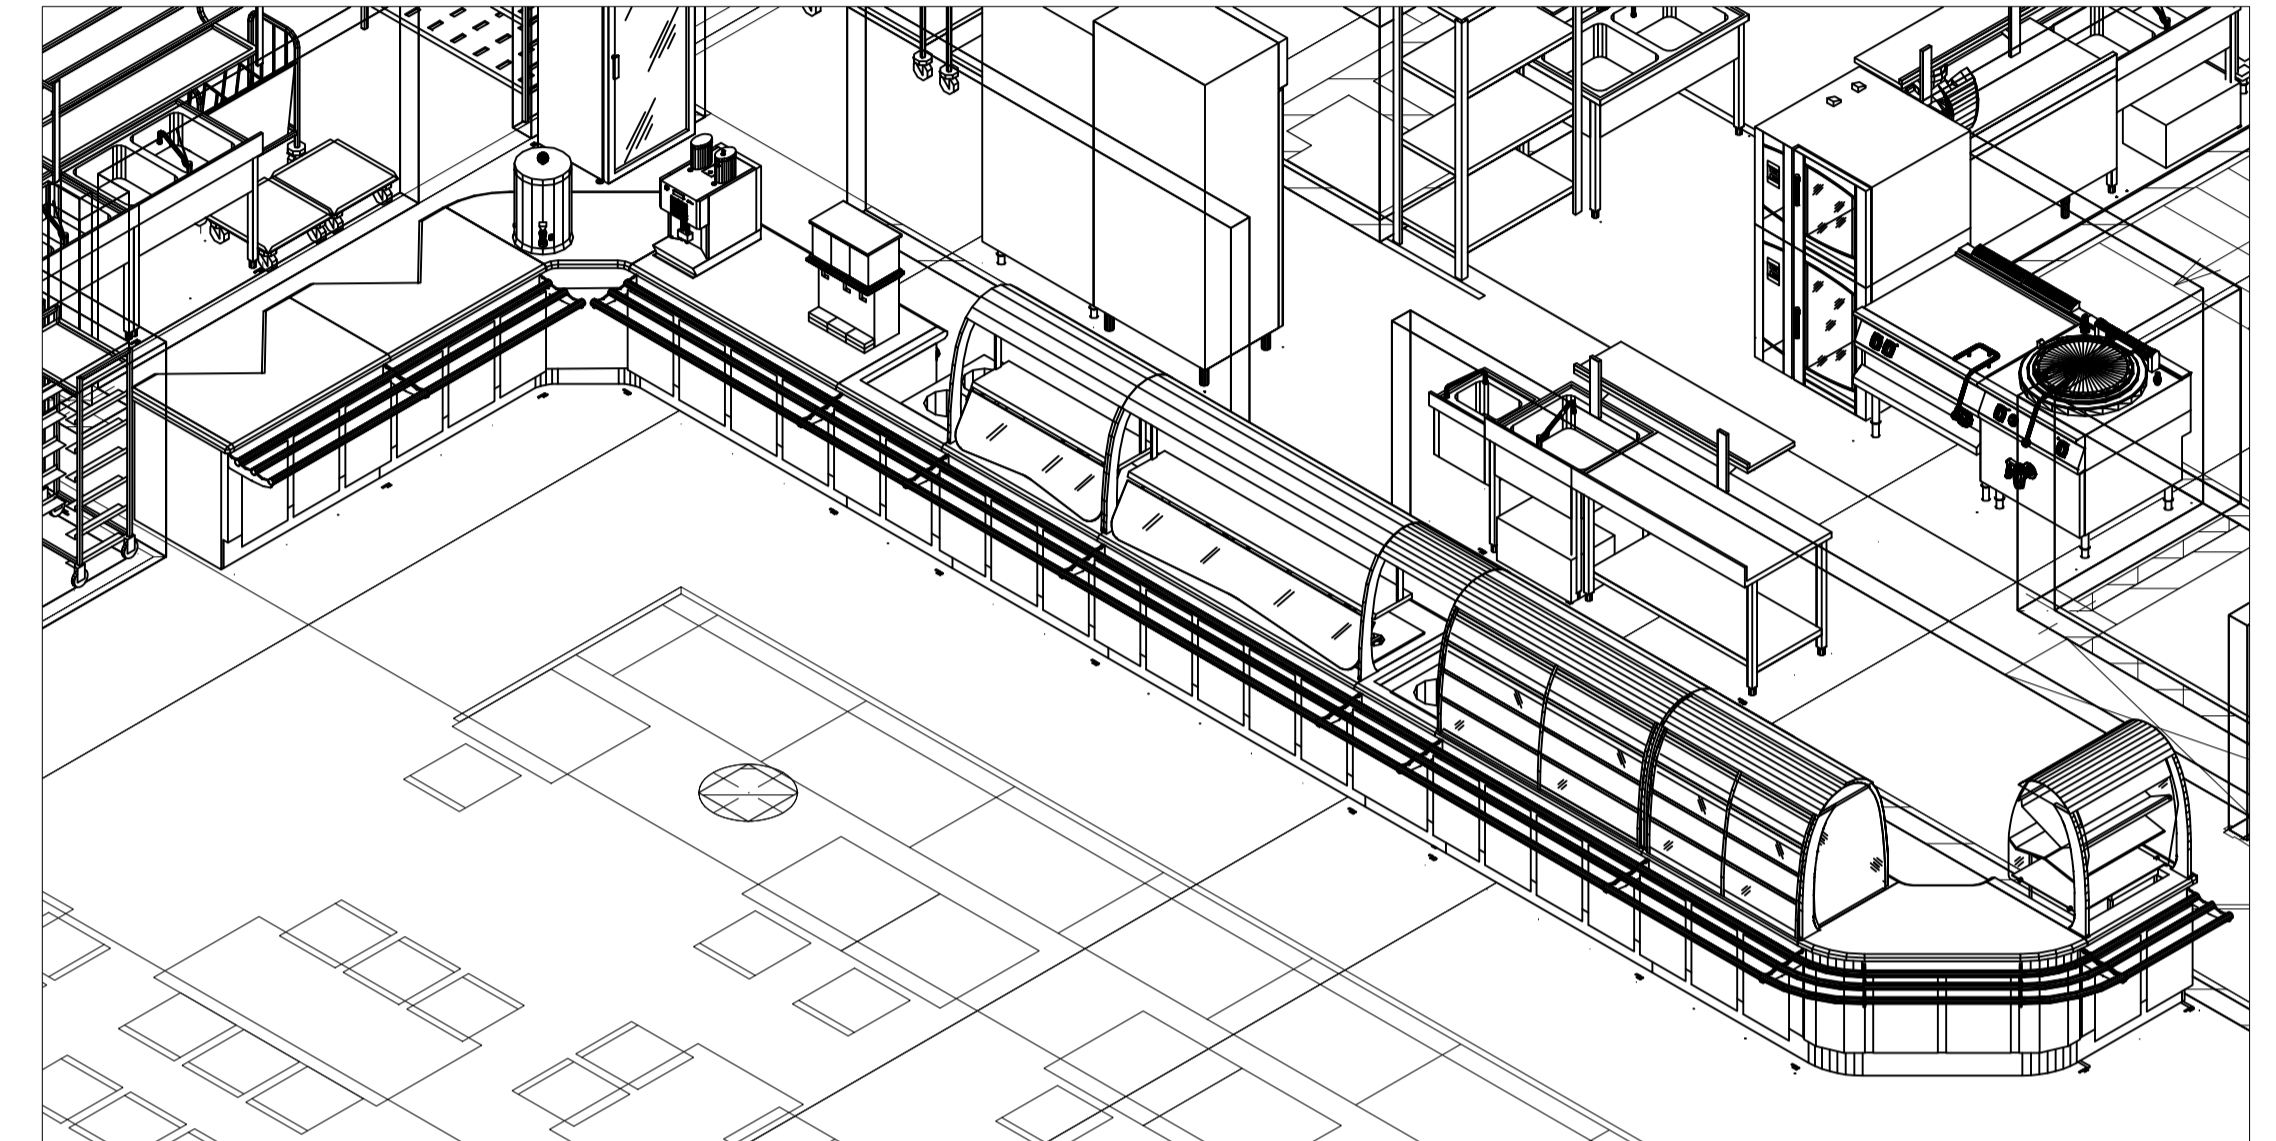

Спецификация оборудования						
ПОЗ.	КОЛ-ВО	ОПИСАНИЕ	Д	Г	В	
ZONE.001 - ЛИНИЯ РАЗДАЧИ SELF-SERVICE						
1	1	ФРОНТАЛЬНЫЙ МОДУЛЬ ДЛЯ ТЕЛЕЖЕК	852	835	900	
2	1	УГЛОВОЙ МОД.ВНЕШ.90°- Н/С-ОТКР.ШКАФ	1662	736	900	
3	1	ХОЛОДИЛЬНАЯ ВИТРИНА НА ШКАФУ 3GN	1260	835	1800	
4	1	ХОЛОДИЛЬНАЯ ВИТРИНА НА ШКАФУ 4GN	1668	835	1800	
5	1	ФРОНТАЛЬНЫЙ МОДУЛЬ ДЛЯ ТЕЛЕЖЕК 650MM	650	835	900	
6	1	ЭЛ.МОДУЛЬ-МАРМИТ+ТЕПЛОВОЙ ШКАФ - 6 GN	2076	835	900	
7	1	СУХОЙ МАРМИТ НА ТЕПЛОМ ШКАФУ 80°С 3GN	1260	835	900	
8	1	ФРОНТАЛЬНЫЙ МОДУЛЬ ДЛЯ ТЕЛЕЖЕК	852	835	900	
9	1	НЕЙТРАЛЬНЫЙ МОДУЛЬ НА ШКАФУ 4 GN	1668	835	900	
10	1	УГЛОВОЙ МОД.ВНУТР.90°- Н/С-ОТКР.ШКАФ	1662	736	900	
11	1	КАССОВЫЙ МОДУЛЬ 1260MM+ЯЩИК+РОЗЕТКА	1260	835	900	
12	1	КАССОВЫЙ МОДУЛЬ 1260MM+ЯЩИК+РОЗЕТКА	1260	835	900	
13	1	ДИСПЕНСЕР ХОЛОДНЫХ НАПИТКОВ .3X9 LT	450	300	690	
14	1	АВТОМАТИЧЕСКАЯ КОФЕМАШИНА 1200S, БЕЗ ПОДКЛ.К ВОДЕ, БЕЗ СЛОВА	324	554	682	
15	1	ДИСПЕНСЕР ДЛЯ ГОРЯЧИХ НАПИТКОВ , ЗАЛИВНОЙ, 10Л. 50 ПОРЦИЙ	248	380	548	
16	1	ХОЛОД ШКАФ 1 СТЕКЛ ДВЕРЬ 400Л 0°+10° Н/С	703	620	1755	
ZONE.002 - МОЕЧНАЯ СТОЛОВОЙ ПОСУДЫ						
1	1	НАСТЕННЫЙ РУКОМОЙНИК	450	450	400	
2	2	МОЙКА 2 БАКА 1000 MM	1000	700	850	
3	1	ПОЛКА ВСПОМОГАТЕЛЬНАЯ ДЛЯ П.М 1680 MM	1680	500	700	
4	4	ТЕЛЕЖКА 10 GN-EN 1/1	515	610	1460	
5	1	ТЕЛЕЖКА НА 150 ТАРЕЛОК Н - 835	880	470	935	
6	2	ТЕЛЕЖКА ДЛЯ КАССЕТ (К ПОСУДОМОЕЧ.МАШ.)	515	515	187	
7	1	СОРТИРОВОЧНЫЙ СТОЛ Л>П 1700 X 800 MM	1700	800	1551	
8	1	КОНВЕЙЕР С ВАННОЙ+БРЫЗГОЗАЩИТА, 1100MM	1100	620	1370	
9	1	ЭЛ ТУНН П.М (КАСС) 1 СКОР Л-П 100 КАСЧ	1550	824	1454	
10	1	КОНВЕЙЕР-КОРТОКНЕ РОЛИКИ, 1600MM	1600	620	910	
11	1	СТЕЛЛАЖ В СБОРЕ	0	600	0	
12	1	СТЕЛЛАЖ В СБОРЕ	0	600	0	
13	2	ПРИСТЕННЫЙ ВЕНТЗОНТ -304- 1200X1100MM	1200	1100	500	
14	1	ВОДОУМЯГЧИТЕЛЬ 20 Л	190	190	900	

ZONE.003 - ХОЛОДИЛЬНОЕ ХРАНЕНИЕ						
1	1	ХОЛОД КАМЕРА 163X203 -2+2°С ВЫНОС/АГР	1750	2150	2150	
2	1	ХОЛОД КАМЕРА 203X203 -2+2°С ВЫНОС/АГР	2150	2150	2150	
3	1	ХОЛОДИЛЬНАЯ КАМЕРА 123X123 -2+2°С М/БЛОК	1350	1350	2150	
4	4	БАК С КРЫШКОЙ 60Л НА КОЛЕСАХ - Н/СТАЛЬ	450	450	640	
ZONE.004 - ОВОЩНОЙ ЦЕХ						
1	1	НАСТЕННЫЙ РУКОМОЙНИК	450	450	400	
2	1	МОЙКА/СУШКА ОВОЩЕЙ ПРОГР 2/В КТ	700	700	1000	
3	1	ОВОЩЕЧИСТКА+АВВРАЗ.ДИСК 10КГ-400/3/50	440	690	680	
4	1	МОЙКА ДЛЯ ЗАМАЧ ПОСУДЫ 1 БАК 1000 MM	1000	700	850	
5	2	ПРОИЗВОДСТВЕННЫЙ СТОЛ +ПОЛКА+БОРТ 1200MM	1200	700	850	
6	1	ОВОЩЕРЕЗКА-2 СК.-750ВТ-380-440/3/50-60	252	500	502	
7	2	ТЕЛЕЖКА ДЛЯ 7 КОНТЕЙНЕРОВ GN 1/1	452	617	830	
ZONE.005 - МЯСО-РЫБНЫЙ ЦЕХ						
1	1	НАСТЕННЫЙ РУКОМОЙНИК	450	450	400	
2	2	ХОЛ ШКАФ 1 ДВЕРЬ 700 Л 0°+10° PROSTORE	900	665	2112	
3	1	СТОЛ ДЛЯ ОБРАБОТКИ МЯСА С БОРТ 1200 MM	1200	700	900	
4	2	СПЛОШНАЯ НАСТЕН ПОЛКА С КРОНШТ 1200 MM	1200	400	30	
5	1	МОЙКА 2 БАКА 1000 MM	1000	700	850	
6	1	ПОЛКА ДЛЯ 6 РАЗДЕЛОЧНЫХ ДОСОК	600	350	300	
7	1	ПРОИЗВОДСТВЕННЫЙ СТОЛ +ПОЛКА+БОРТ 1100MM	1100	700	850	
8	1	MEAT MINCER.ST/ST.200KG/H.3PH	220	380	440	
9	1	ТЕНДЕРАЙЗЕР ДЛЯ МЯСА, ЭЛЕКТР., 150X200 MM КУСКИ	440	218	463	
10	1	КУТТЕР 4.5Л ЗУБЧ.НОЖИ.380-440/3	256	415	470	
11	2	ТЕЛЕЖКА ДЛЯ 8 КОНТЕЙНЕРОВ GN1/1+ПОЛКА	452	657	900	
ZONE.006 - ХОЛОДНЫЙ ЦЕХ						
1	1	НАСТЕННЫЙ РУКОМОЙНИК	450	450	400	
2	1	МОЙКА 2 БАКА 1000 MM	1000	700	850	
3	1	УГЛОВОЙ ПРОИЗВ СТОЛ С ПОЛКОЙ И БОРТИКОМ	750	750	850	
4	1	ХОЛОДИЛЬНЫЙ ПРИЛAVOK С 3 ДВЕРЦАМИ	1721	700	950	
5	1	ПРОИЗВОДСТВЕННЫЙ СТОЛ +ПОЛКА+БОРТ 1100MM	1100	700	850	
6	1	ХОЛОДИЛЬНЫЙ ПРИЛAVOK С 2 ДВЕРЦАМИ	1238	700	950	
7	1	ТЕЛЕЖКА ДЛЯ 8 КОНТЕЙНЕРОВ GN1/1+ПОЛКА	452	657	900	
8	2	СПЛОШНАЯ НАСТЕН ПОЛКА С КРОНШТ 1000 MM	1000	400	30	
9	1	УГЛОВАЯ СПЛОШНАЯ НАСТЕН ПОЛКА С КРОНШТ	400	400	30	

10	1	СПЛОШНАЯ НАСТЕН ПОЛКА С КРОНШТ 1200 MM	1200	400	30	
11	1	СПЛОШНАЯ НАСТЕН ПОЛКА С КРОНШТ 1400 MM	1400	400	30	
12	1	КУТТЕР 4.5Л ЗУБЧ.НОЖИ.380-440/3	256	415	470	
13	1	ОВОЩЕРЕЗКА-2 СК.-750ВТ-380-440/3/50-60	252	500	502	
14	1	ГАСТРОНОМИЧЕСКАЯ МАШИНА 300 MM	620	510	450	
15	1	ПОЛКА ДЛЯ 6 РАЗДЕЛОЧНЫХ ДОСОК	600	350	300	
ZONE.007 - ГОРЯЧИЙ ЦЕХ						
1	2	ТЕЛЕЖКА СЕРВИРОВ. С РУЧКОЙ+2 ПОЛКИ 900MM	995	695	916	
2	1	ХОЛ ШКАФ 1 ДВЕРЬ 700 Л 0°+10° PROSTORE	900	665	2112	
3	1	МОР ШКАФ 1 ДВЕРЬ 700 Л -15°-22° PROSTORE	900	665	2112	
4	1	СТЕЛЛАЖ ИЗ Н.С 4 СПЛОШ ПОЛКИ 970 MM	970	550	2000	
5	1	МОЙКА 2 БАКА 1200 MM	1200	700	850	
6	1	ЭЛ.ПЛИТА КОНТАКНОЙ ЖАРКИ -(Г+Р) 800 MM	800	930	250	
7	1	ОТКРЫТАЯ ПОДСТАВКА 400 MM	400	900	600	
8	4	ОТКРЫТАЯ ПОДСТАВКА 400 MM	400	900	600	
9	1	ЭЛ.ФРИТОРНИЦА 15 Л + 1 КОРЗИНА	400	930	850	
10	1	ЭЛЕКТРИЧЕСКАЯ ПЛИТА 4 КОНФОРКИ+ЖШ 800 MM	800	930	850	
11	1	НЕЙТРАЛЬНАЯ ВСТАВКА 400 MM	400	930	250	
12	1	ОТКРЫТАЯ ПОДСТАВКА 400 MM	400	900	600	
13	3	ПРИСТЕННЫЙ ВЕНТЗОНТ-304- 1200X1100MM	1200	1100	500	
14	1	НЕЙТРАЛЬНАЯ ВСТАВКА 800 MM	800	930	250	
14	1	ХОЛ ШКАФ 1 ДВ 670Л -2/+10° ЩИФР КЛАСС 6	710	837	2050	
15	1	ПРОИЗВОДСТВЕННЫЙ СТОЛ +ПОЛКА+БОРТ 1200MM	1200	700	850	
15	1	НЕЙТРАЛЬНАЯ ВСТАВКА 400 MM	400	930	250	
16	1	СПЛОШНАЯ НАСТЕН ПОЛКА С КРОНШТ 1200 MM	1200	400	30	
17	1	МОЙКА 2 БАКА 1000 MM	1000	700	850	
18	1	ПОЛКА ДЛЯ 6 РАЗДЕЛОЧНЫХ ДОСОК	600	350	300	
19	1	ХОЛОДИЛЬНЫЙ ПРИЛAVOK С 3 ДВЕРЦАМИ	1721	700	950	
20	1	СПЛОШНАЯ НАСТЕН ПОЛКА С КРОНШТ 1800 MM	1800	400	30	
21	1	ПОГР МИКСЕР+Н/С ТРУБ 453+УСИЛ ВЕНЧ 350ВТ	138	120	765	
22	1	КУТТЕР 4.5Л ЗУБЧ.НОЖИ.380-440/3	256	415	470	

23	1	ЭЛЕКТР ПАРОКОНВ.КТ (TOUCH) 6 GN 1/1 LW	898	915	808
24	1	ЭЛЕКТРИЧЕСКАЯ ПАРОКОНВЕКЦИОННАЯ МИКРОВОЛНОВАЯ ПЕЧЬ 10 GN 1/1	1044	929	1060
25	1	АВТ.ЭЛ.ТИГ.СКОВОР.-2-Х СЛОЙН.ДН.100 Л	1000	930	850
26	1	АВТ.ЭЛЕКТР.КОТЕЛ.КОСВ.НАГРЕВА 100/150Л	800	930	850
27	1	ПРИСТЕННЫЙ ВЕНТЗОНТ-304- 2800X1400MM	2800	1400	500
28	1	НАСТЕННЫЙ РУКОМОЙНИК	450	450	400
29	1	МОЙКА 1 БАК 700 MM	700	700	850
30	1	ПРОИЗВОДСТВЕННЫЙ СТОЛ +ПОЛКА+БОРТ 1400MM	1400	700	850
31	1	СПЛОШНАЯ НАСТЕН ПОЛКА С КРОНШТ 1400 MM	1400	400	30
32	1	ПОЛКА ДЛЯ 6 РАЗДЕЛОЧНЫХ ДОСОК	600	350	300
33	1	12 Л ВОДОУМЯГЧИТЕЛЬ	190	190	515

План расстановки оборудования столовой АО "НИАЭП"

г. Нижний Новгород, ул. Ошарская, дом 40