


КАДАСТРОВЫЙ ПАСПОРТ

здания, сооружения, объекта незавершенного строительства

Лист №2, всего листов 2

Кадастровый номер
Инвентарный номер 1462

2. Ситуационный план объекта недвижимого имущества

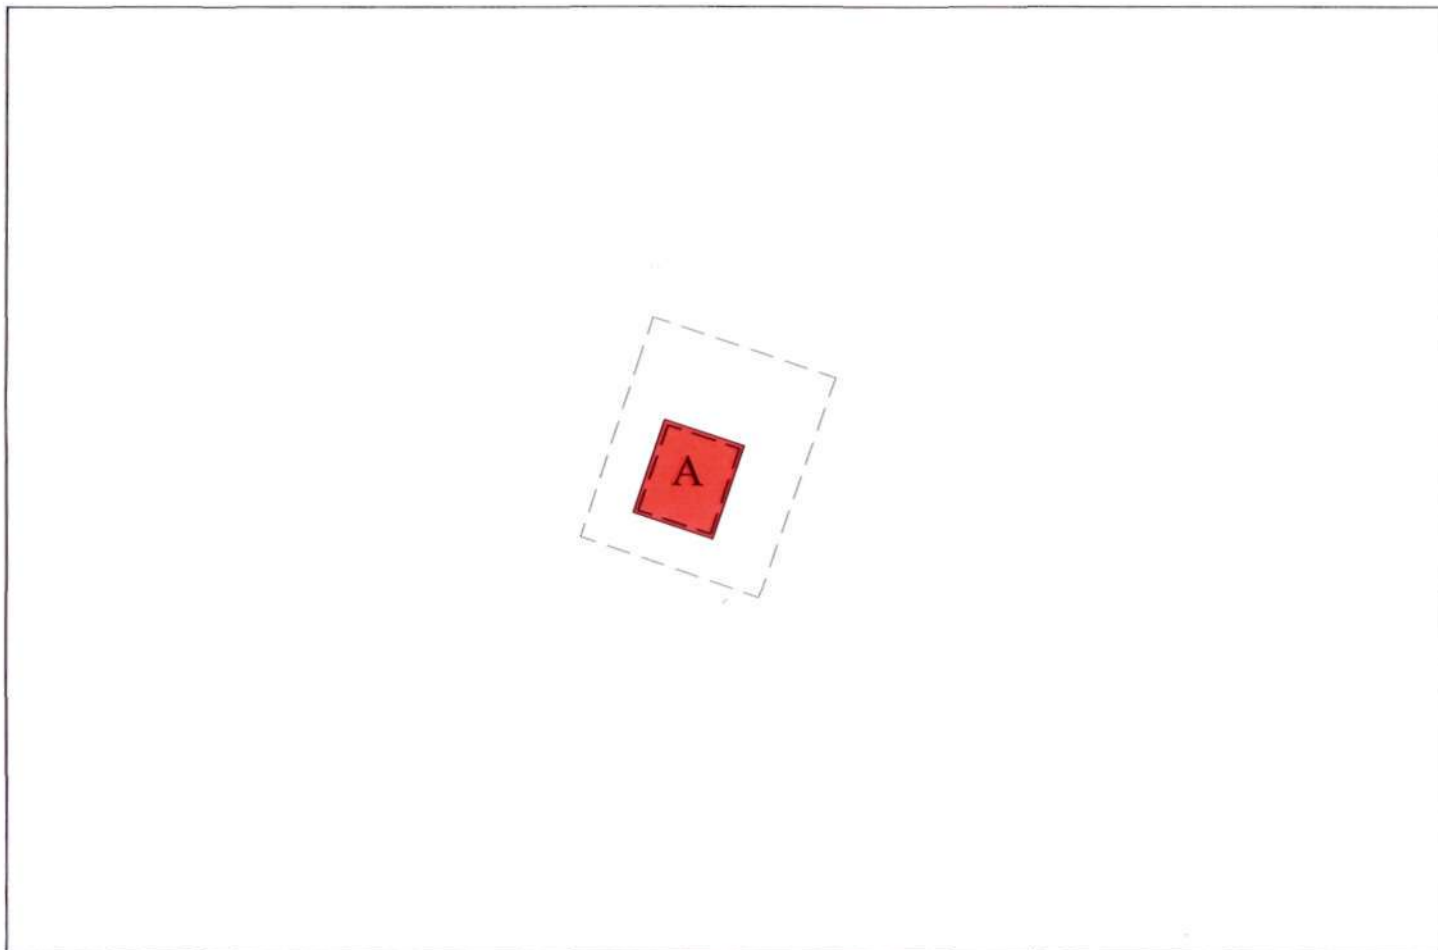

Масштаб 1:500
Директор филиала

И.Б. Борисова





Прочитано _____ и _____ речено

Дата «06» 06 2011г.

Подпись И.Б. Ворусова И.Б.

