Монтажная единица 01
Трансформатор напряжения линии 220 кВ WE03

Монтажная единица 02
Трансформатор напряжения линии 220 кВ WE04

Освещение (монт. ед. 00)

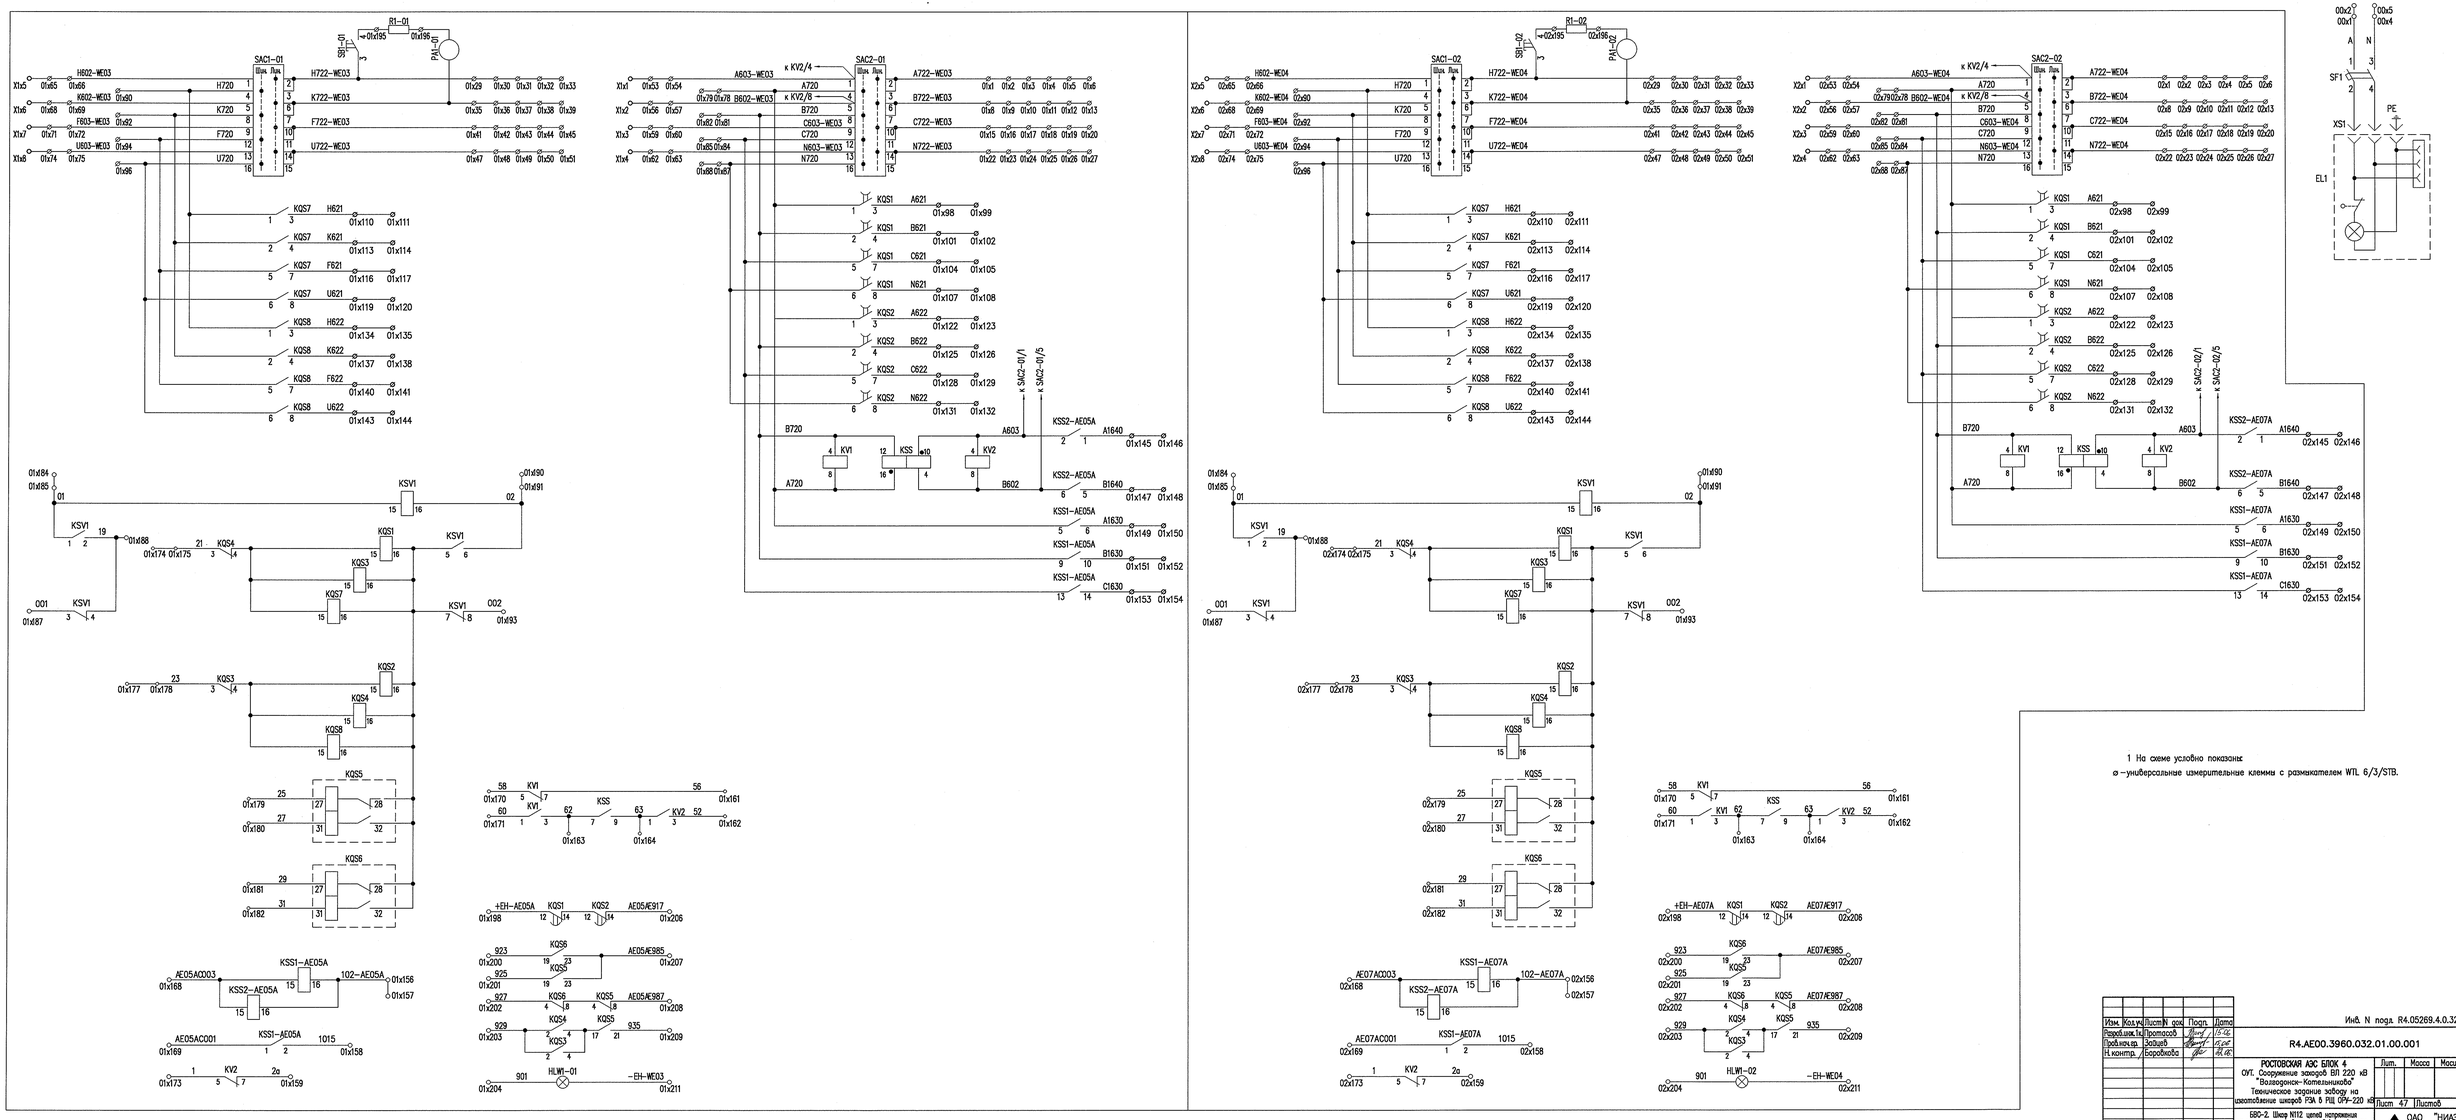

1 На схеме условно показаны:
⌀ – универсальные измерительные клеммы с размыкателем WTL 6/3/STB.

Изм.	Кол.уч.	Лист	N док.	Подп.	Дата
Разраб.инж.		Протасов			15.06
Пров.нач.ед.		Зайцев			15.06
Н.контр.		Боровкова			15.06

Инв. N подл. R4.05269.4.0.32

R4.AE00.3960.032.01.00.001

РОСТОВСКАЯ АЭС БЛОК 4
ОУТ. Сооружение заходов ВЛ 220 кВ "Волгодонск-Котельниково"
Техническое задание заводу на изготовление шкафов РЗА в РЩ ОРУ-220 кВ

Лит.	Масса	Масштаб

Лист 47 Листов

БВС-2. Шкаф N112 цепей напряжения ВЛ 220 кВ WE03 РП "Волгодонск" (II цепь), WE04 "Котельниково". Схема электрическая полная

ОАО "НИАЭП" 2015

Формат А2х3

Инв. N подл. | Подп. и дата | Взам. инв. N
R4.05269.4.0.32