


СХЕМА

Проведение № 1  
к Техническому заданию

- ремонтного участка инженерных сетей ФГУП «Атомфлот» от  
УТ-5 до зданий ХТО и КНС:  
- внутриплощадочные сети теплоснабжения (инв. № 050031301);  
- внутриплощадочные сети водопровода (инв. № 071698701)

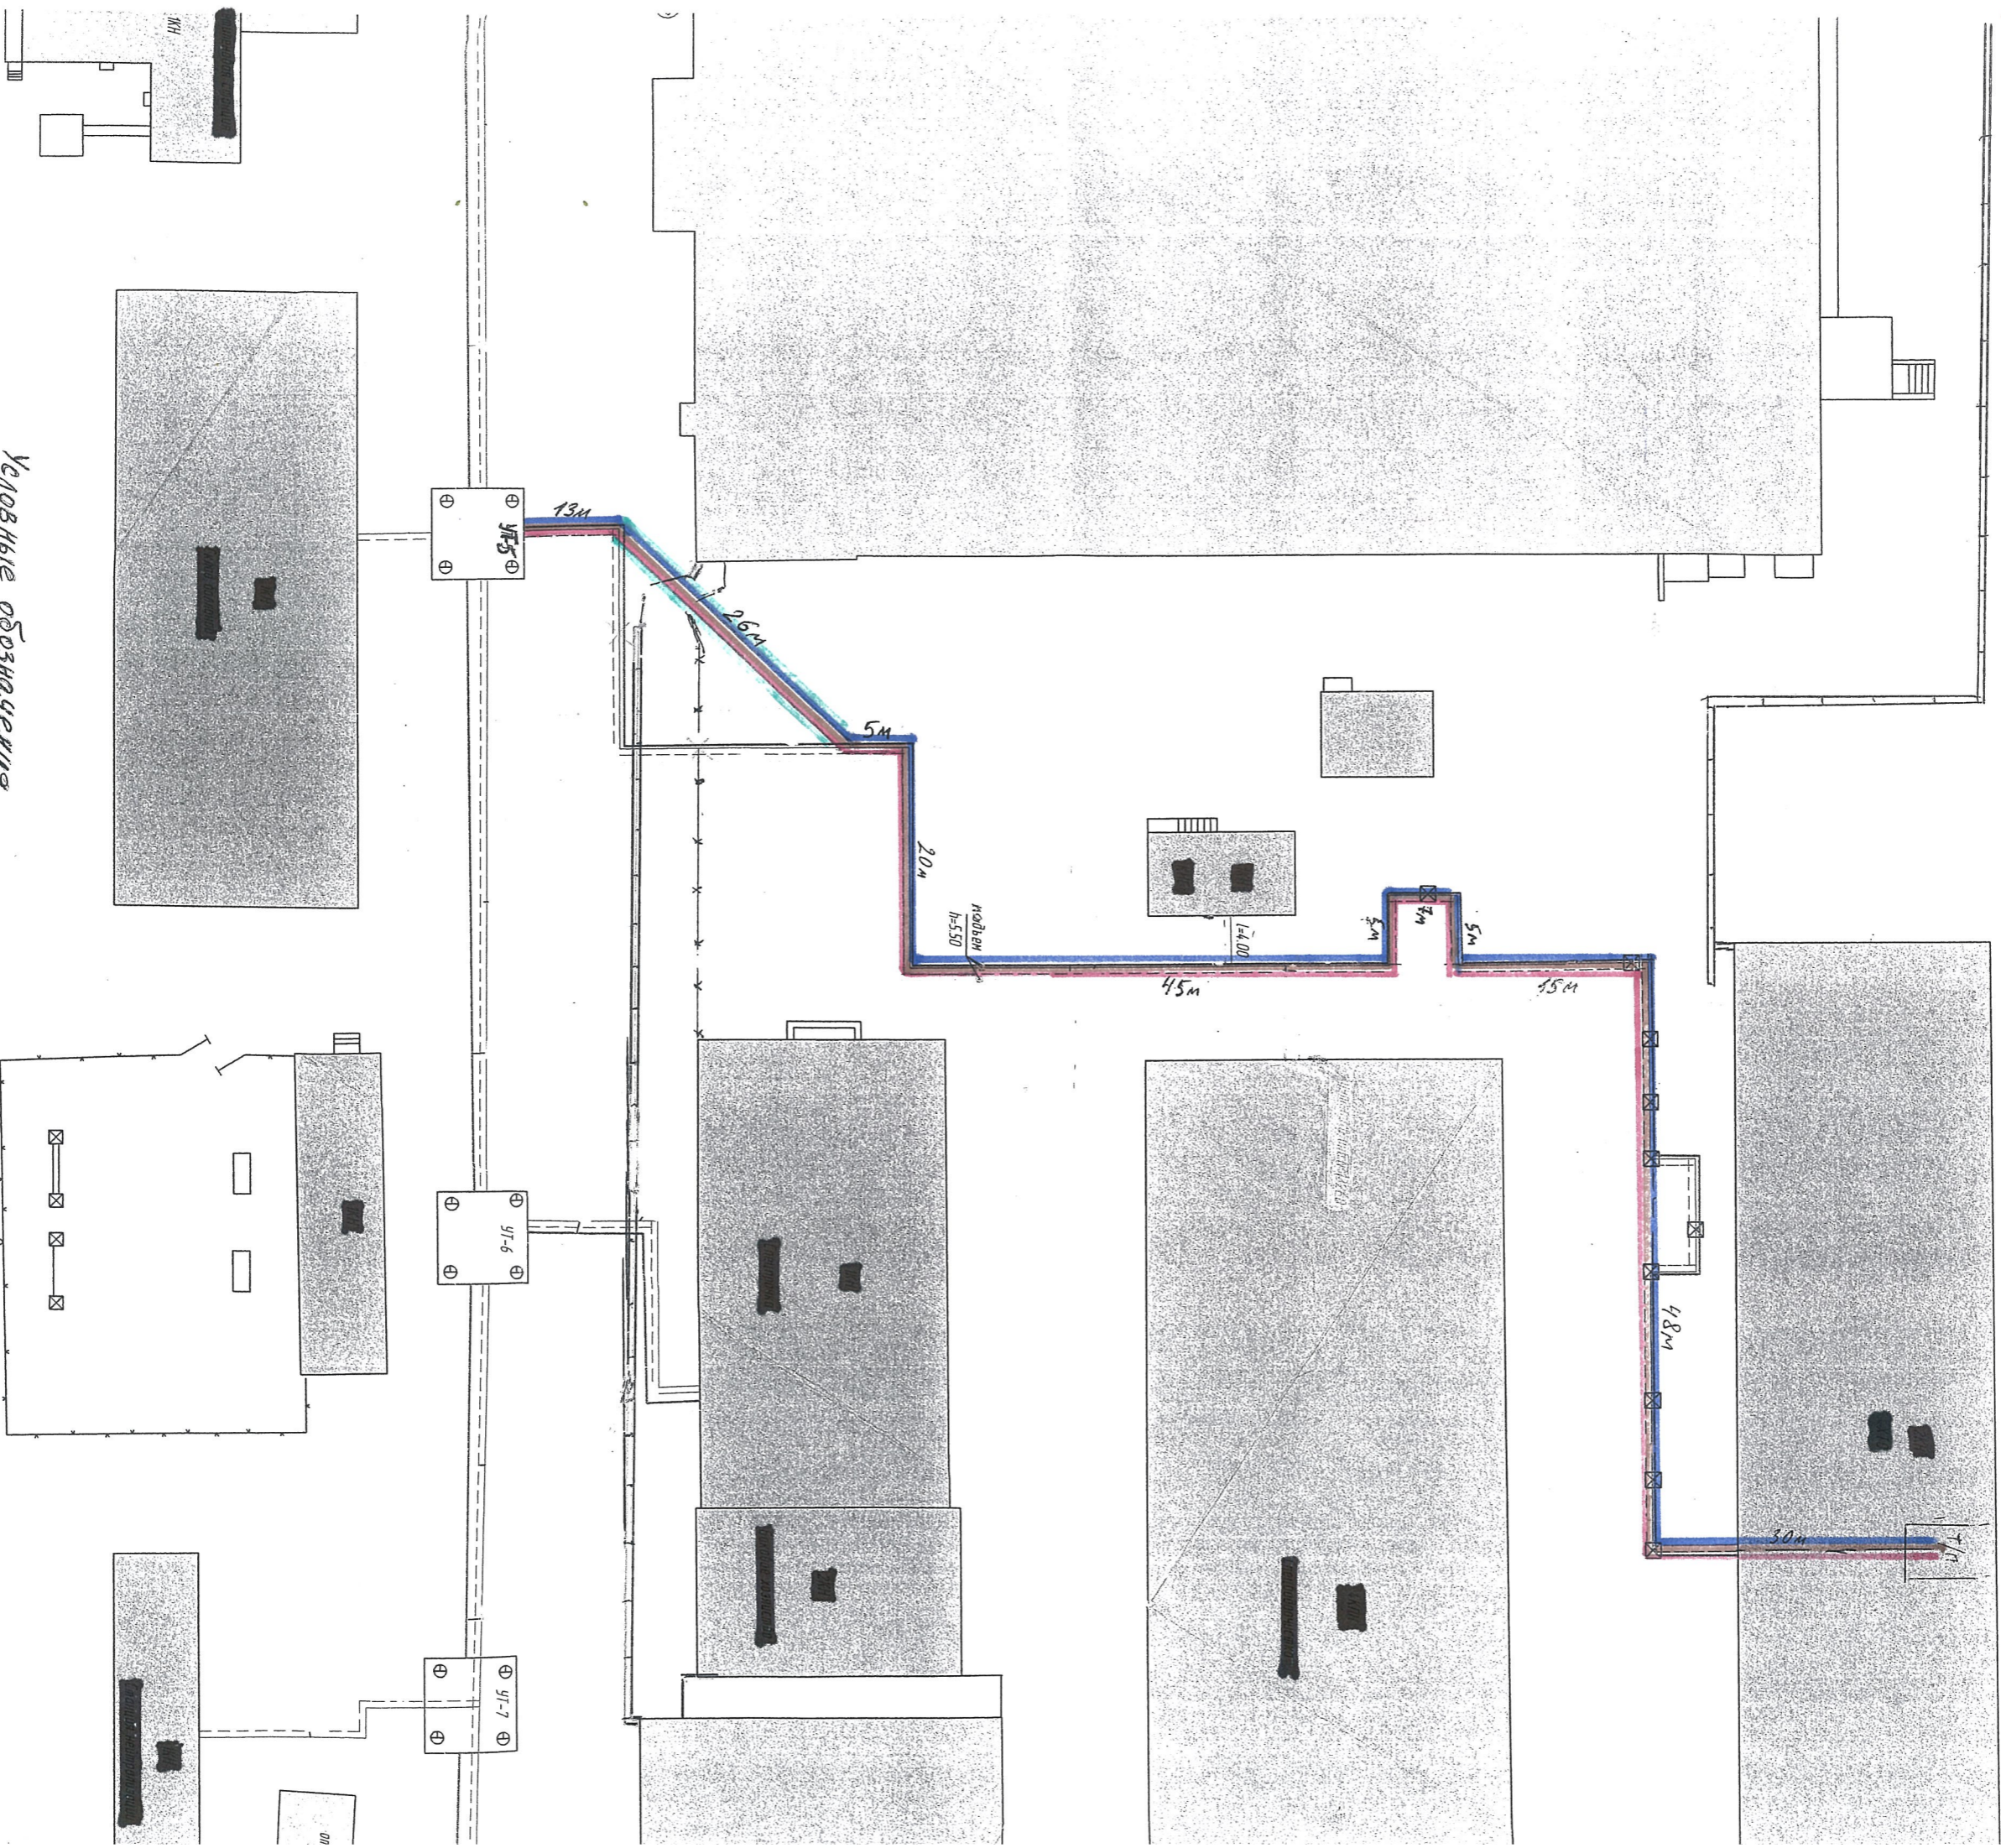

Основные обозначения

	отопление (2 нитки: подводящий т-г-71, обратный т-г-72)
	водопровод
	новый участок непроходного канала

*[Handwritten signature]*