


Схема расположения НКУ-РУ
Отм. +12,000, ЭК1202. Службное помещение службы эксплуатации электрического цеха.

Позиция	Наименование	Кол.	Примечание
Отм. +12,000 пом. ЭК1202			
4LF01C01	Оборка заобдукек НКУ-РУ шкарф N°1	1	
4LF01C02	Оборка заобдукек НКУ-РУ шкарф N°2	1	
4LF01C03	Оборка заобдукек НКУ-РУ шкарф N°3	1	

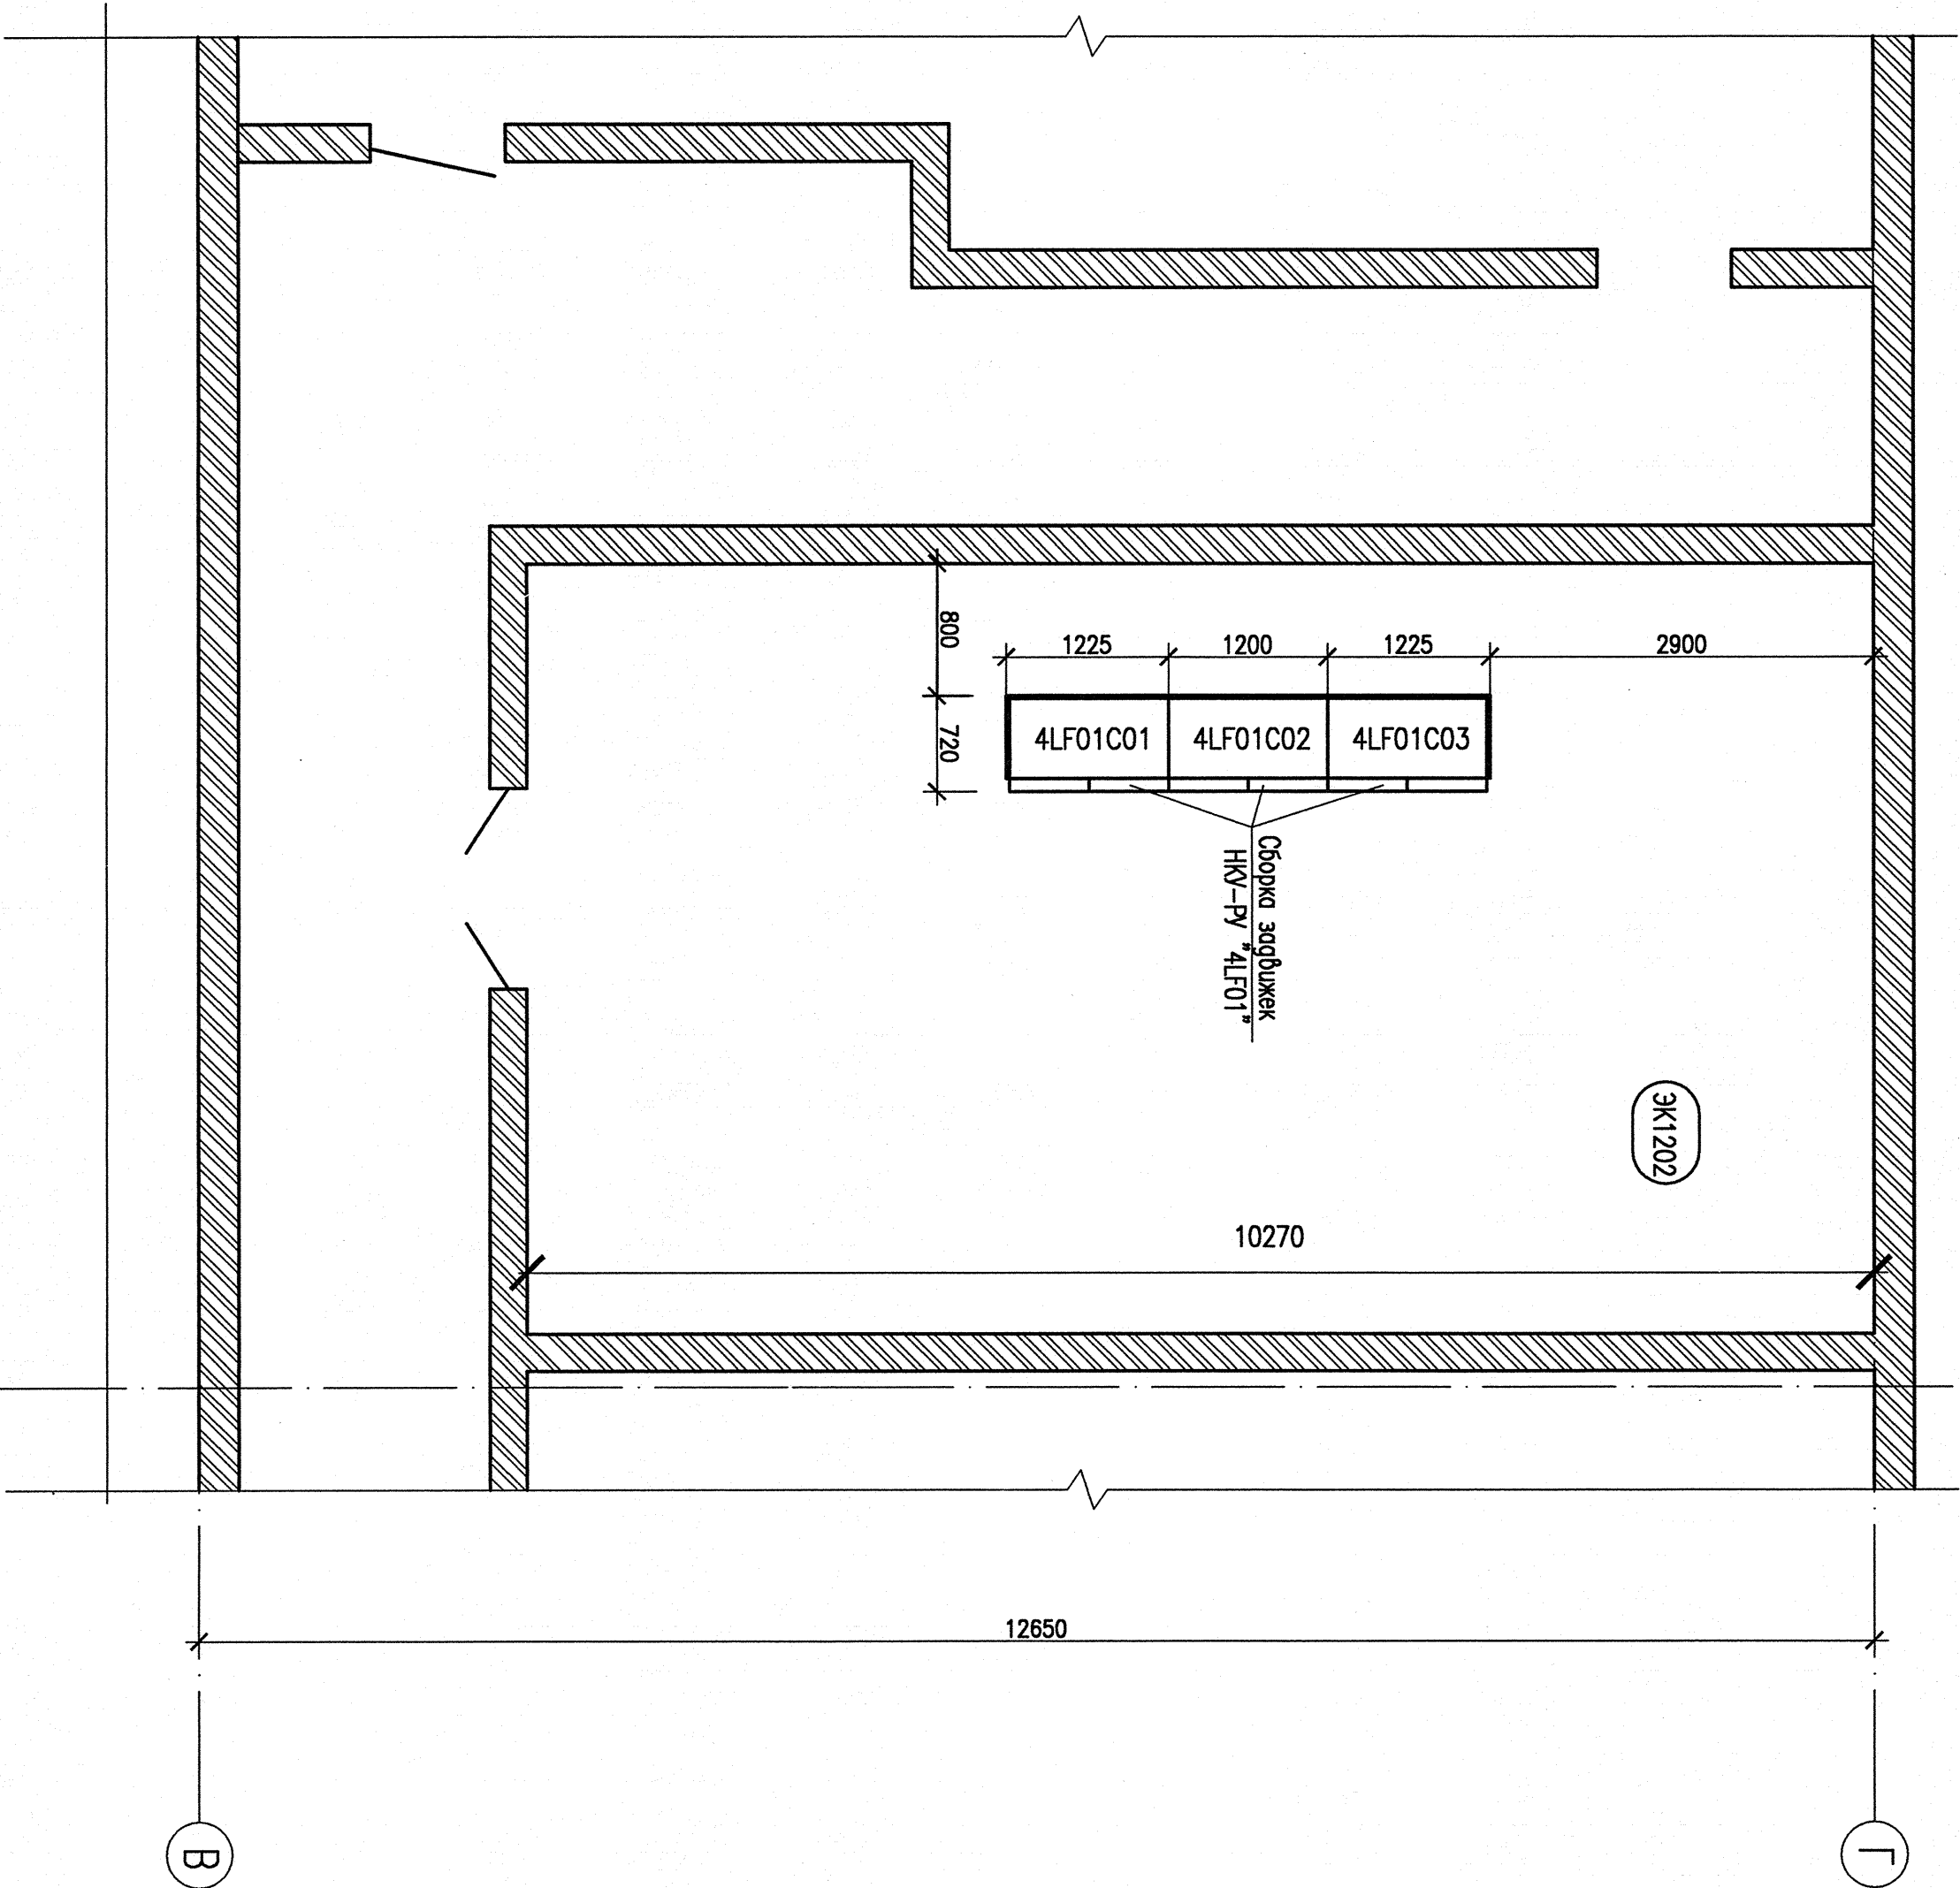

Инв. N подл.	Попр. и дата	Взам. инв. N
R4.02736.4.0.37	02/16.07.13	

Перечень аппаратуры

1	1	Зам. 597-13	28.07
Изм. Колыч. Листы	Истор. Листы	Подпись Листы	
Реконструкция 2	Монтаж	28.07	28.07
Проб. Вектор	Монтаж	28.07	28.07
Н.компр.	Нечет	28.07	28.07

R4.NB99.3960.037.07.00.005

Инв. N° подл. R4.02736.4.0.37
Лист 16

АРХИВНЫЙ
ЭКЗЕМПЛЯР

Ростовская АЭС энергоблок №4

Гидроэнергетический завод, ДО и ЭЭП			
Оперативный ввод установок пожаротушения			
Техническое задание на проектирование			
сборка заобдукек НКУ-РУ			
Ситуация	Лист	Листов	1

Схема компоновки шкафов НКУ-РУ



ОАО "НИИАТ"
2013