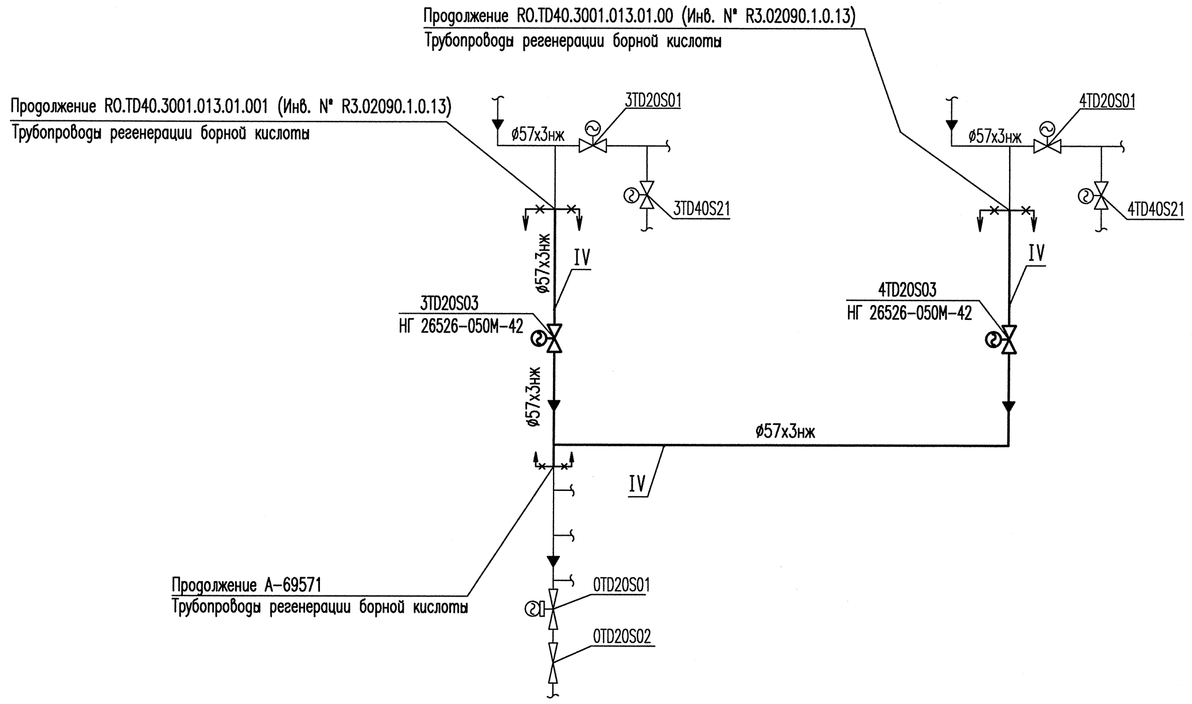

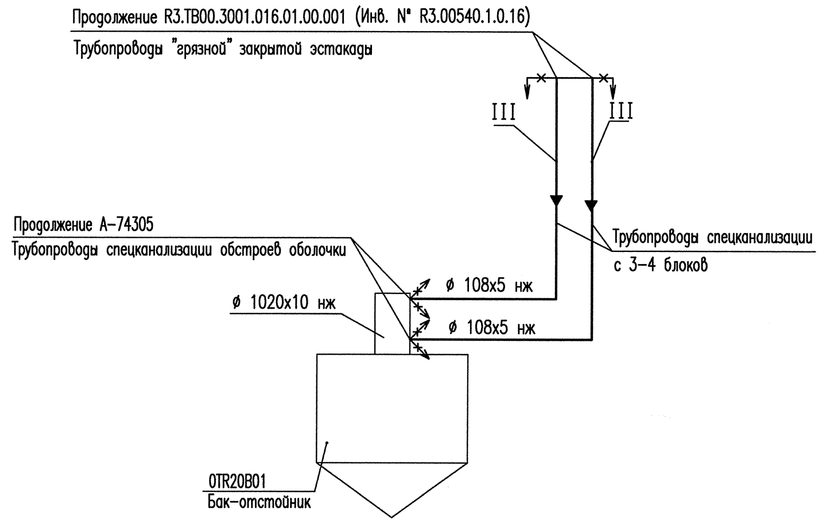

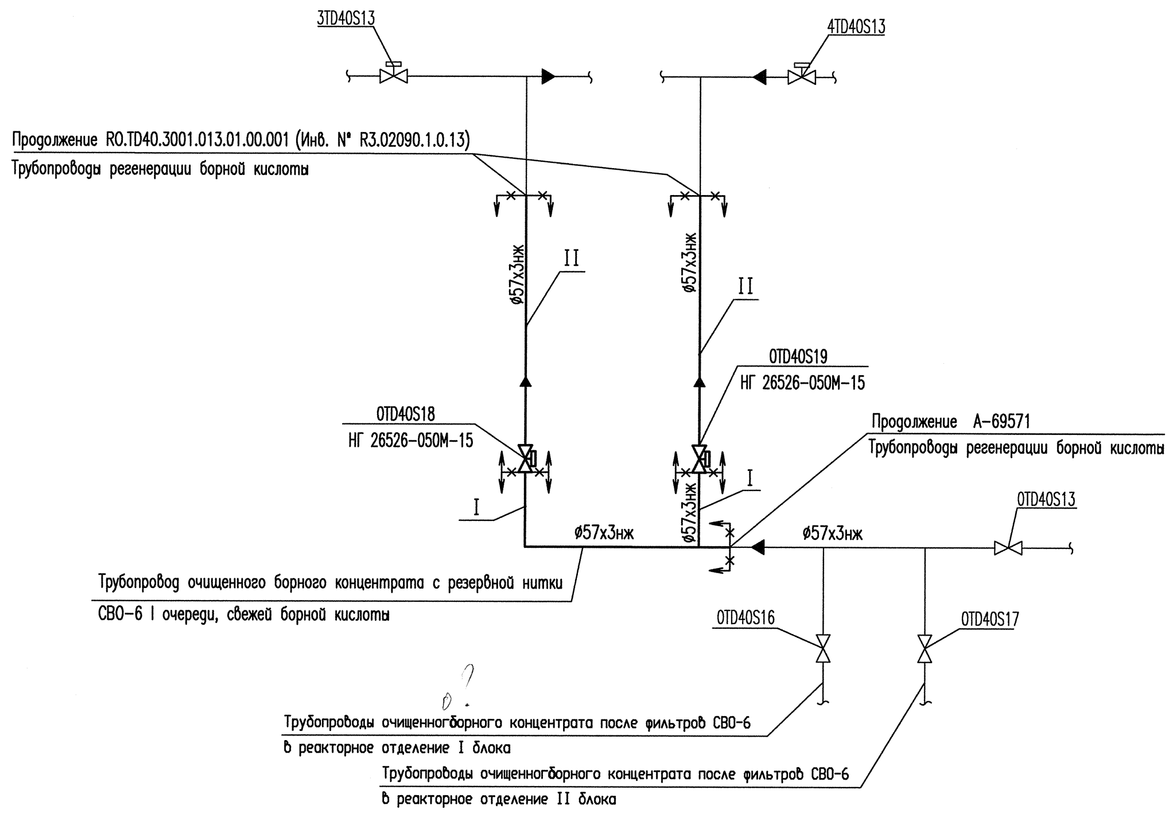

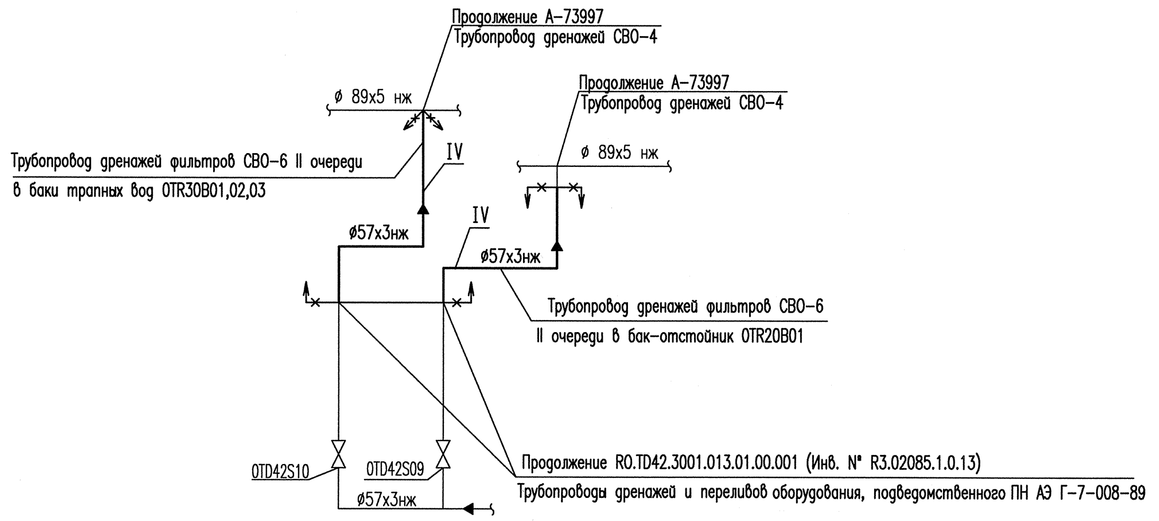

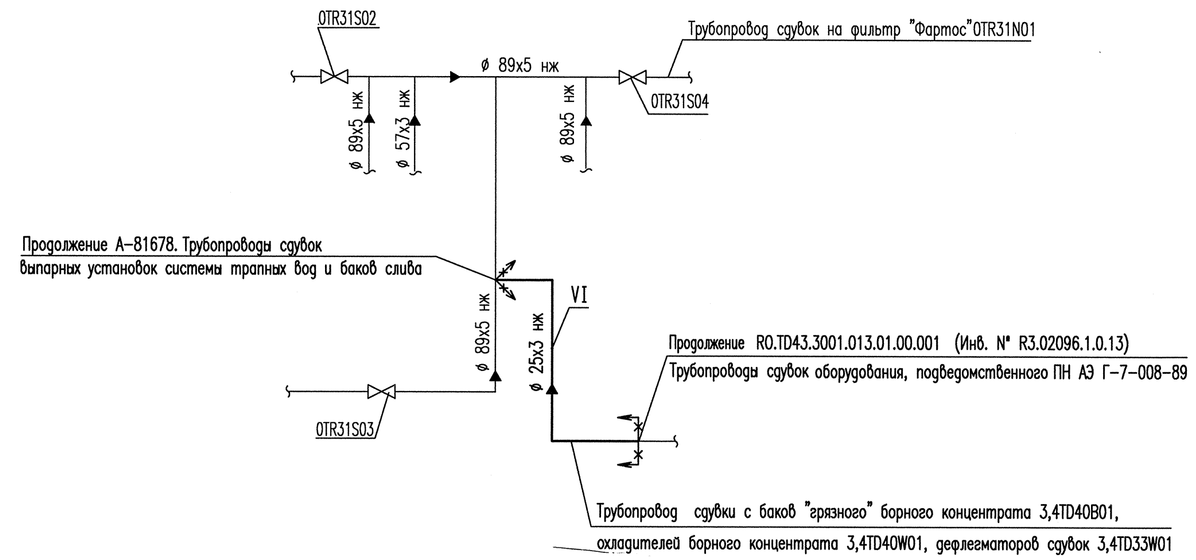

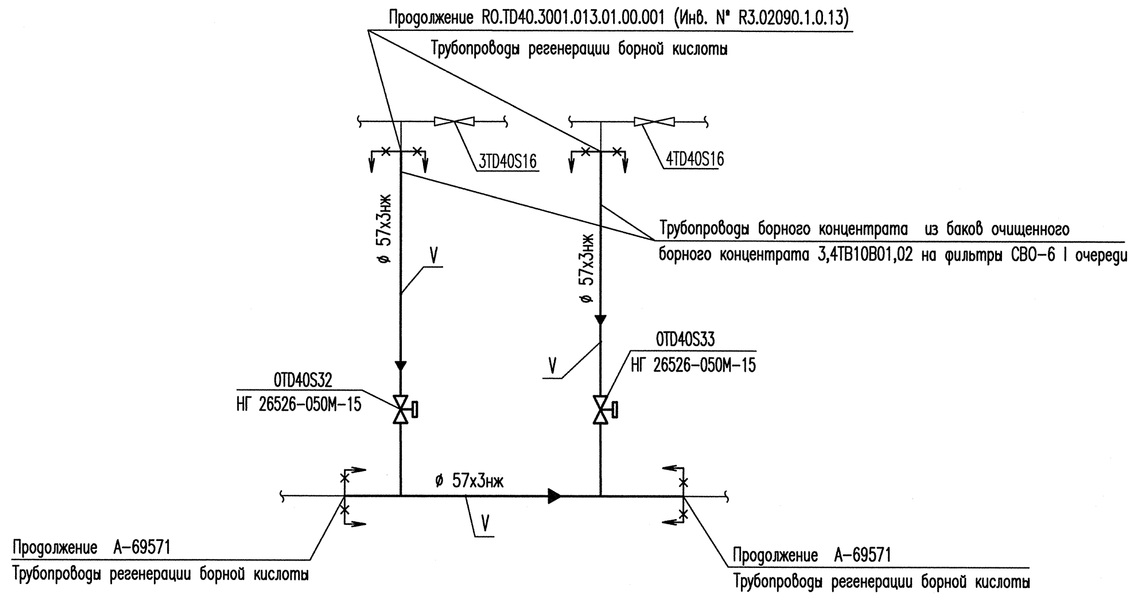

УСЛОВНЫЕ ОБОЗНАЧЕНИЯ

Обозначение	Наименование
I	Группа трубопровода, обозначение
ø57x3нж	Диаметр трубопровода из нержавеющей стали
0TD40S33 / НГ 26526-050М-15	Кодировка арматуры / Тип арматуры
	Граница между группами трубопроводов

АРХИВНЫЙ ЭКЗЕМПЛЯР

Инв. N° подл.R3.02889.1.0.13(ТМ)
Лист 2

Изм.	Кол.уч.	Лист	N док.	Подп.	Дата
Инженер 2к.		Панфилова			07.06
Пров.инж.1к.		Послушаев			07.06
Пров.вед.инж.		Исаева			07.06
Нач.гр.		Лескова			10.06
Гл.инж.БКП-1		Обсов			11.06
Н.контр.		Краснояров			13.06
ГИП		Мищенко			13.06

R0.TD40.3001.013.05.00.002

Ростовская АЭС Блок 3

Спецкорпус
Реконструкция (в осях 27-31)
Трубопроводы связи I очереди и II очереди спецкорпуса

Стадия	Лист	Листов
Р		1

Общие данные (окончание)

ОАО "НИАЭП" 2013

Формат А1

Инв. N подл. | Подп. и дата | Взам. инв. N
R3.02889.1.0.13

Дополнительные подписи: Гл.спец.тр. Андреева; Нач.0-3 БКП-1 Богданов; Гл.спец.СВО Ульянишкая; Гл. теплотех. Фадеев; Нач. БКП-1 Гончаров

Дополнительные подписи: Нач.0-6 БКП-1 Веселов; Нач. гр. Васильева

СОГЛАСОВАНО