План на отм.+4,800 между осями 18–25 и Г–Д (продолжение)

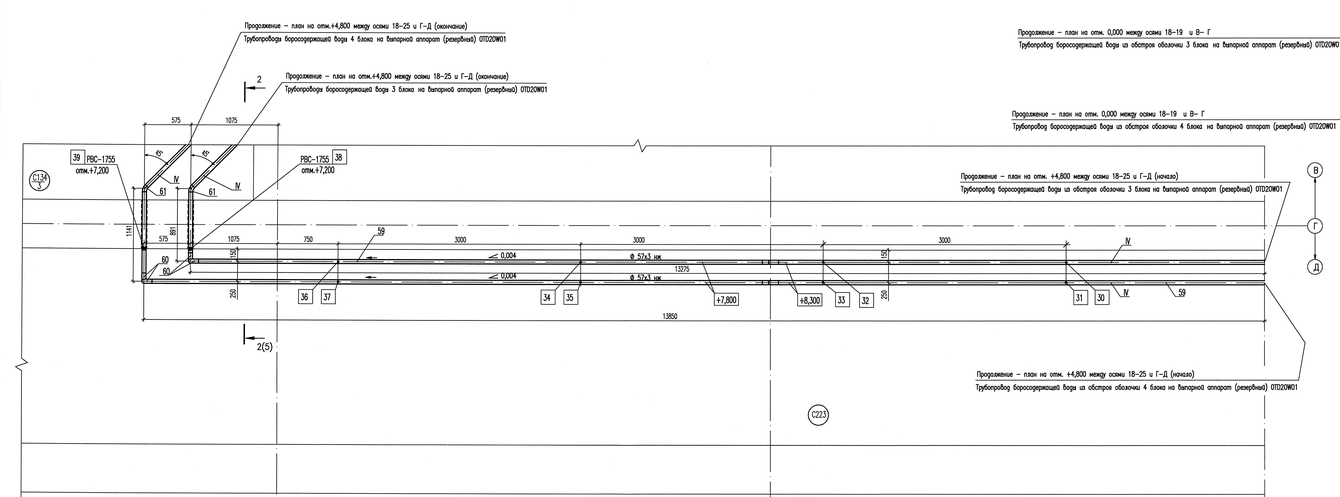

План на отм.+4,800 между осями 18–25 и Г–Д (окончание)

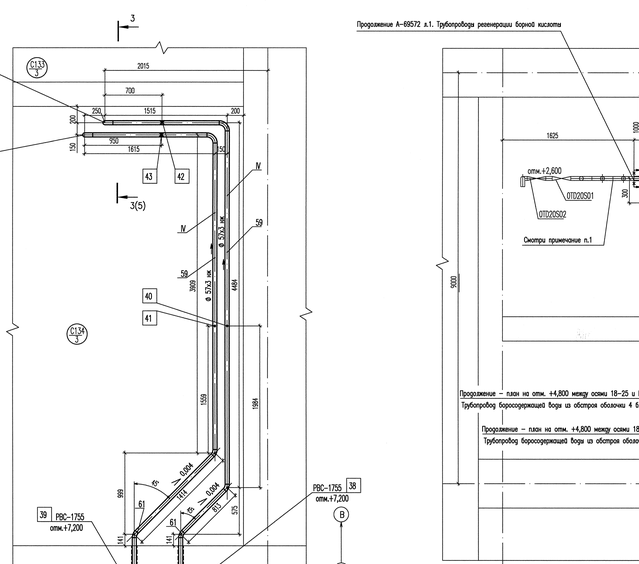

План на отм.0,000 между осями 18–19 и В– Г

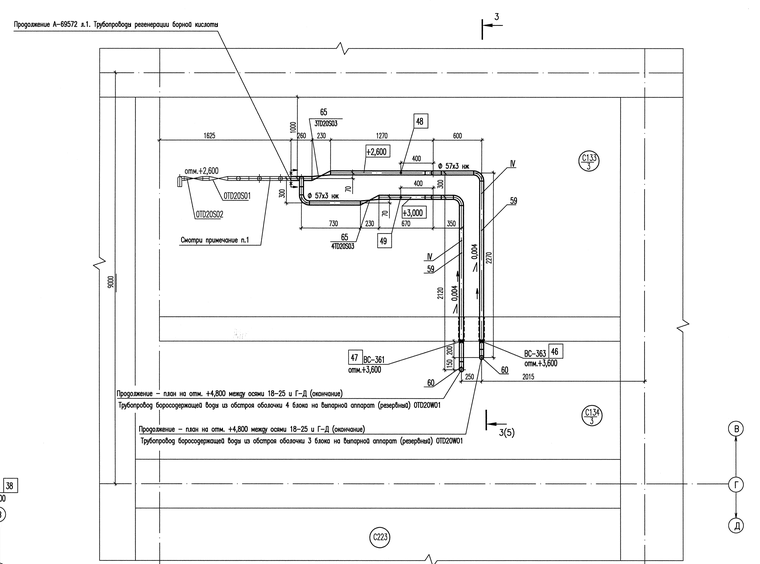

План на отм.+4,800 между осями 18–25 и Г–Д (начало)

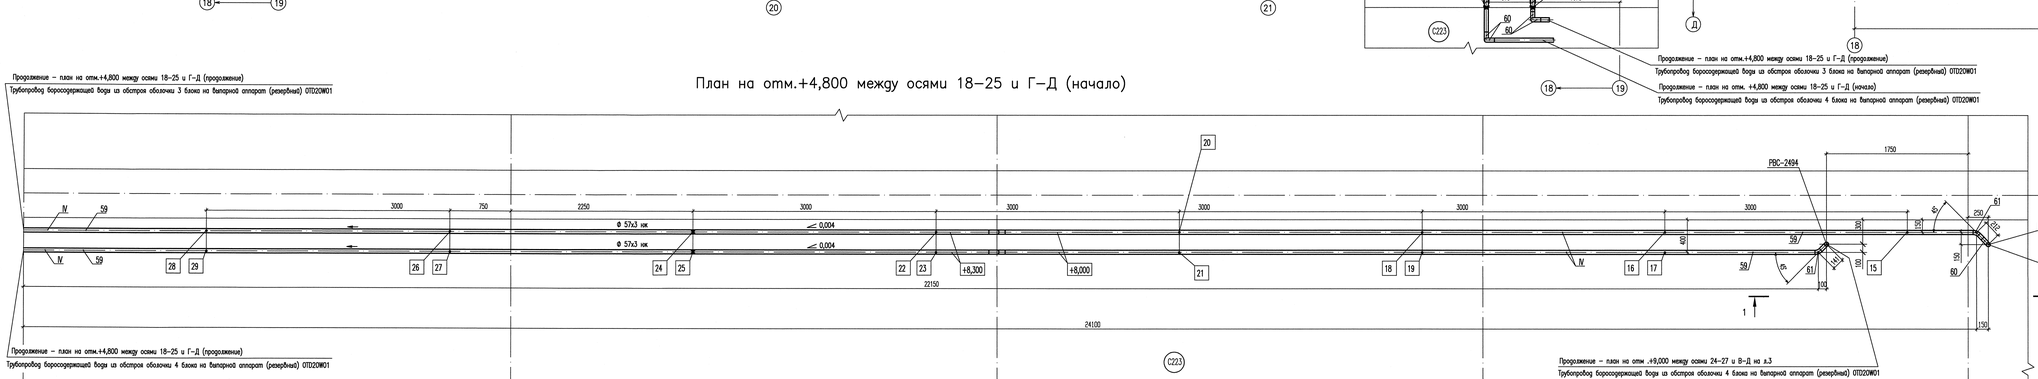

1 Рекомендуемую расстановку опор на существующем трубопроводе в пом. С133/3 см. смену на л.20 .

АРХИВНЫЙ ЭКЗЕМПЛЯР

Инв. № подл.R3.02889.01.0.13
Лист 4

Изм.	Кол.уч.	Лист	N док.	Подп.	Дата
Инженер 2к.		Панфилова			07.13
Проб.инж.1к.		Посвящий			07.13
Проб.вед.инж.		Исаева			07.13
Нач.сер.		Пескова			07.13
Н.контр.		Краснояров			07.13

R0.TD40.3004.013.05.00.002

Ростовская АЭС Блок 3

Спецорпус
Реконструкция (6 оси 27–31)
Трубопровод обвз 1 очередь 1 и 2 очередь
спецкорпуса

Стадия	Лист	Листов
Р		1

План на отм.+4,800 между осями 18–25 и Г–Д (начало)
План на отм.+4,800 между осями 18–25 и Г–Д (продолжение)
План на отм.+4,800 между осями 18–25 и Г–Д (окончание)
План на отм.0,000 между осями 18–19 и В–Г

ОАО "НИАЭП" 2013

Формат А2х3

Дополнительная корпусу

Гл.инженер	Андреев	11.13
Гл.спец.	Гаврилов	11.13

Инв. N подл. | Подп. и дата | Взам. инв. N