# План на отм.+9,000 между осями 24–27 и В–Д (начало)

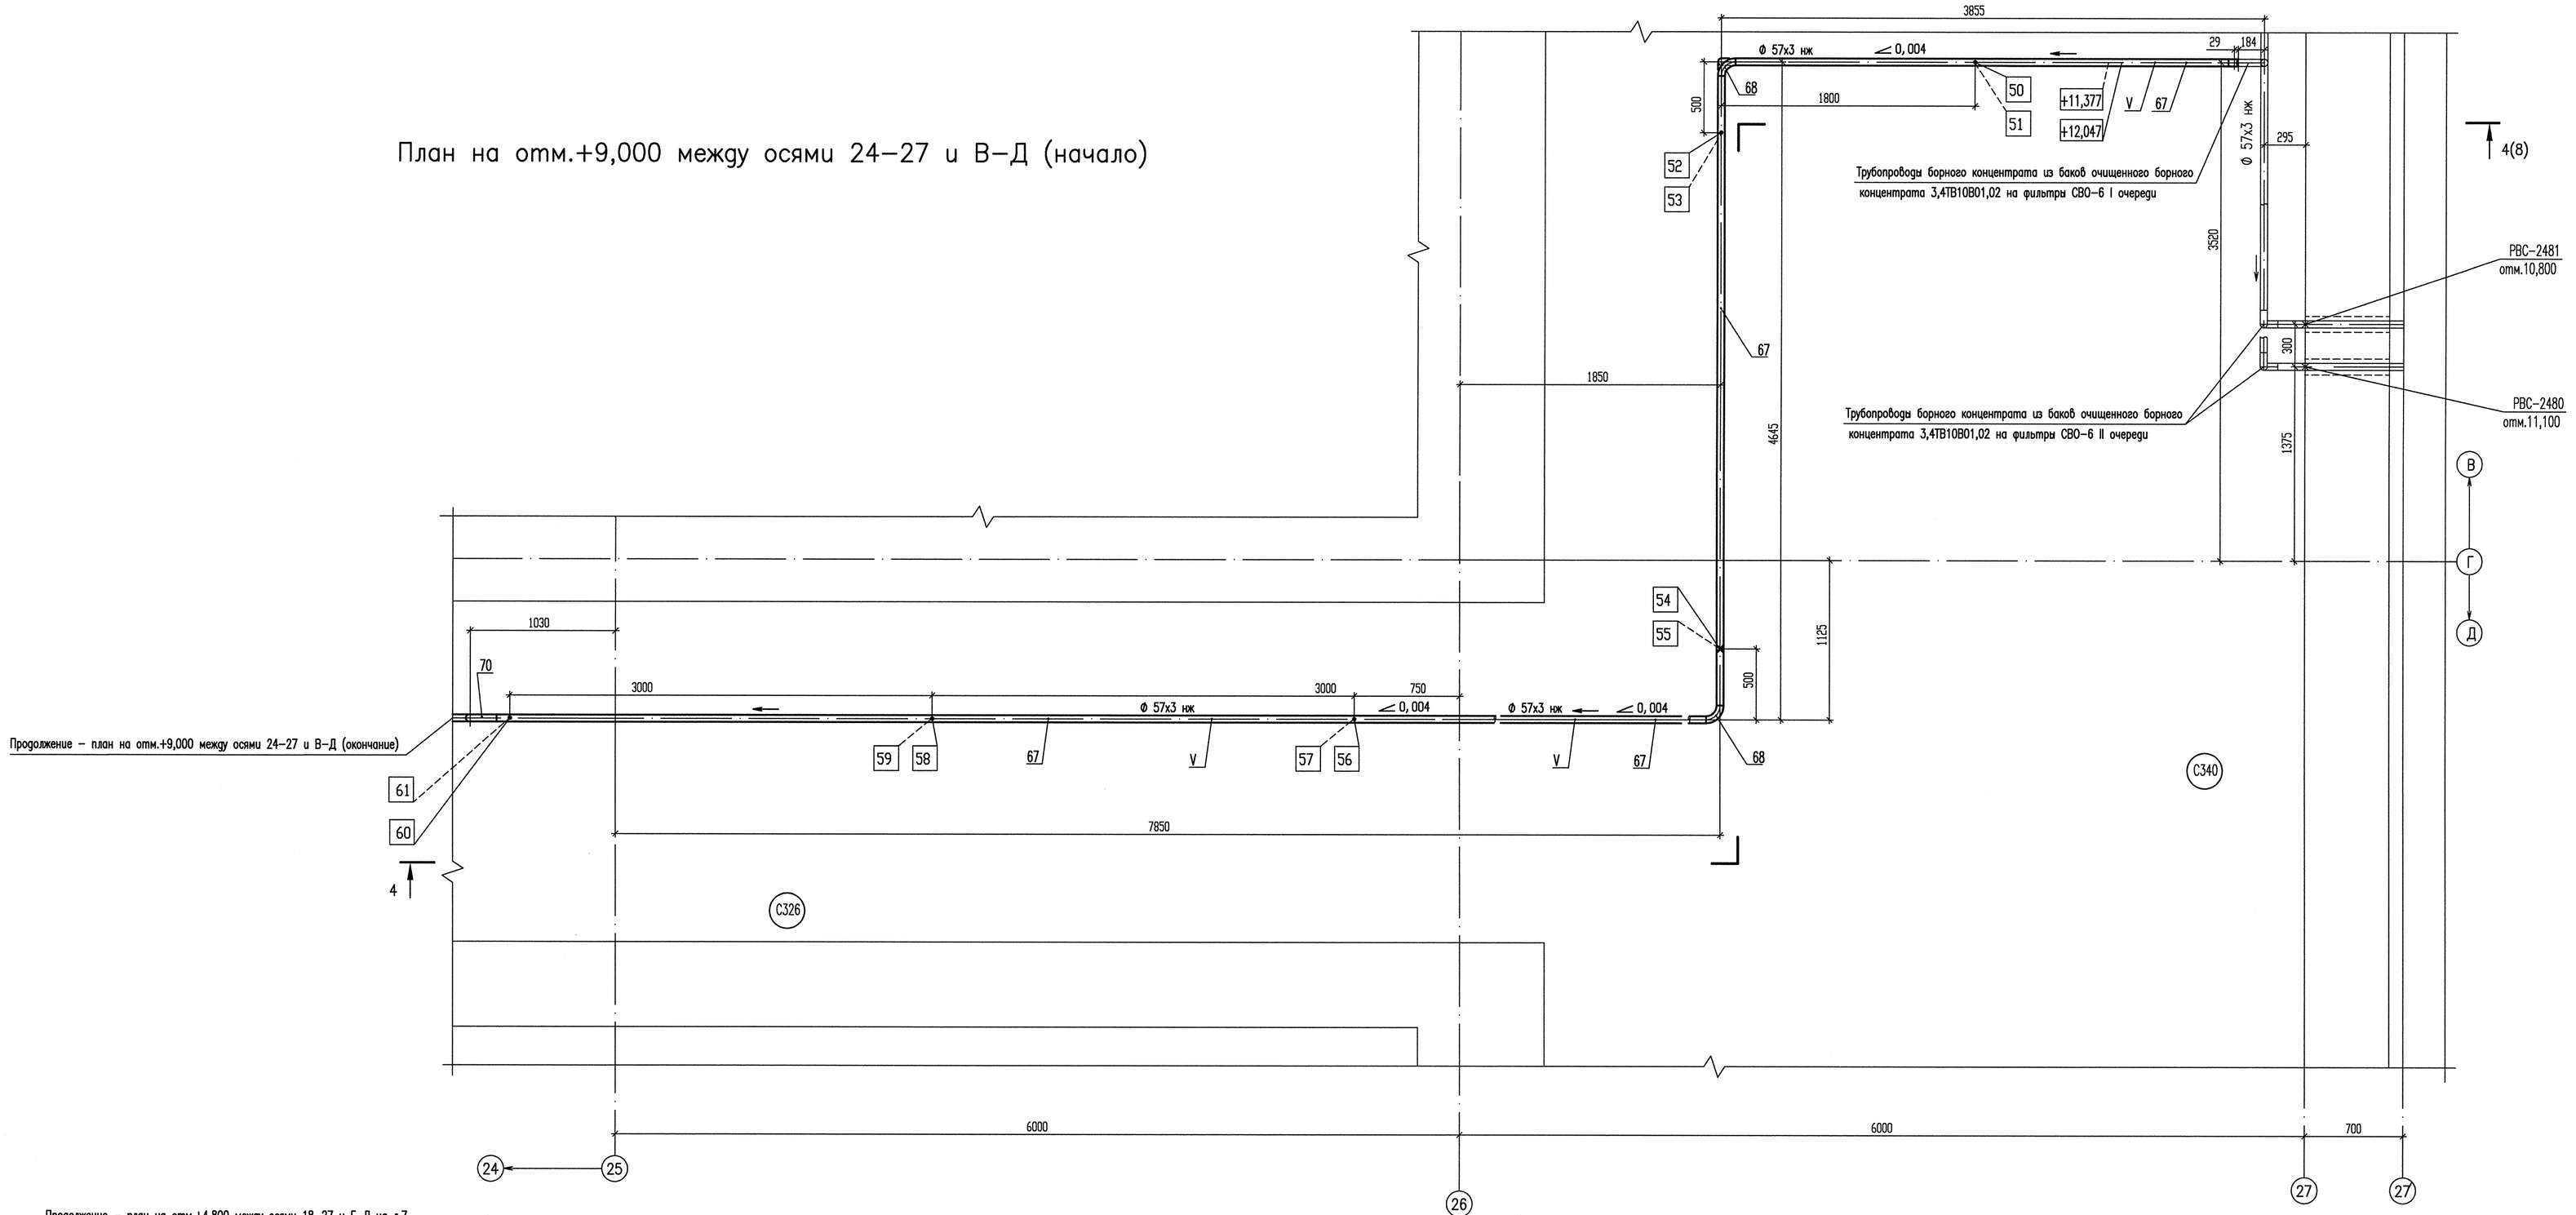


# План на отм.+9,000 между осями 24–27 и В–Д (окончание)

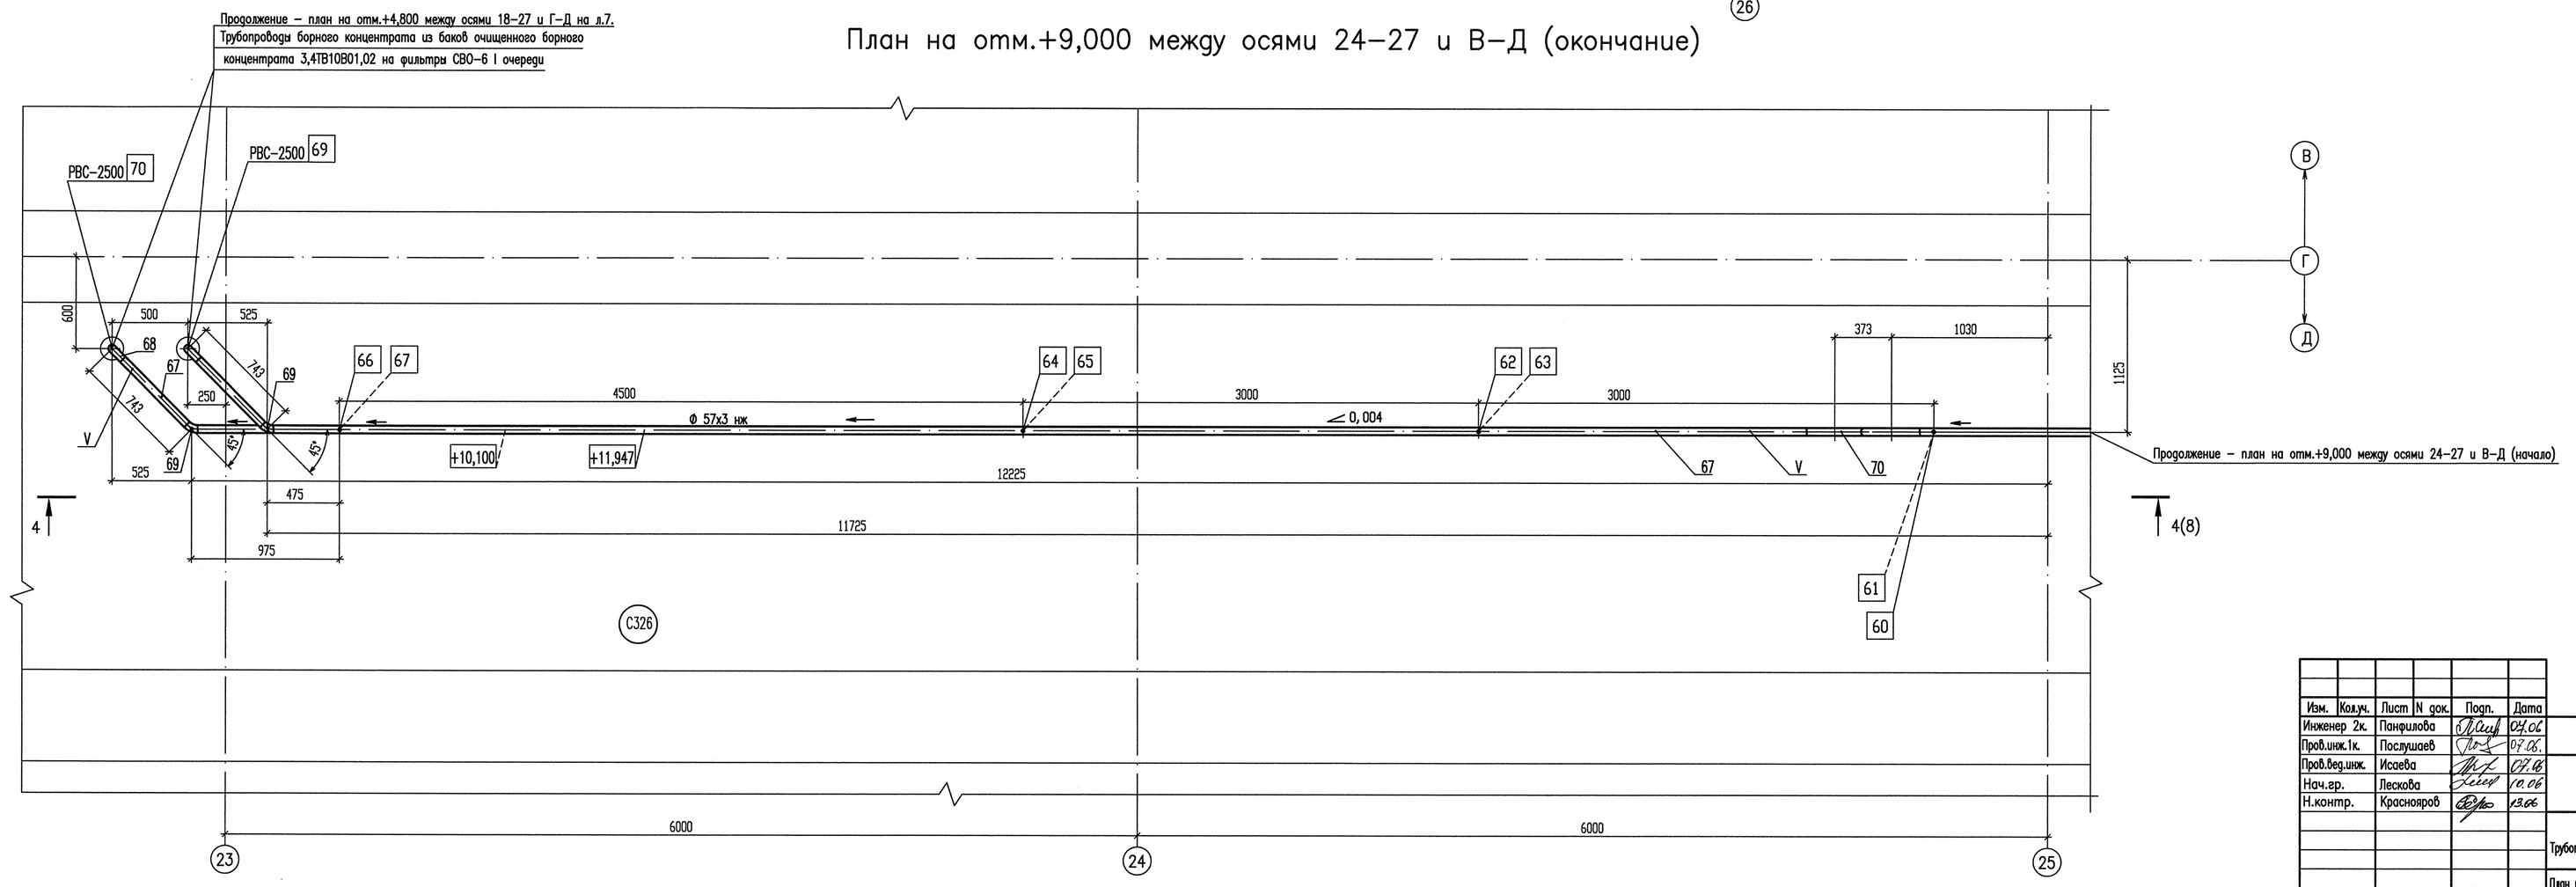


АРХИВНЫЙ ЭКЗЕМПЛЯР

Инв. № подл. R3.02889.01.0.13
Лист 6

| Изм. | Кол.уч. | Лист | N док. | Подп. | Дата |
|---|---|---|---|---|---|
| Инженер 2к. | | Панфилова | | | 07.06 |
| Пров.инж.1к. | | Послушаев | | | 07.06. |
| Пров.вед.инж. | | Исаева | | | 07.06 |
| Нач.гр. | | Лескова | | | 10.06 |
| Н.контр. | | Краснояров | | | 13.06 |

R0.TD40.3004.013.05.00.004

Ростовская АЭС Блок 3

Спецкорпус
Реконструкция (6 осях 27–31)
Трубопроводы связи I очереди и II очереди спецкорпуса

| Стадия | Лист | Листов |
|---|---|---|
| Р | | 1 |

План на отм.+9,000 между осями 24–27 и В–Д (начало)
План на отм.+9,000 между осями 24–27 и В–Д (окончание)
Монтажно–сборочный чертеж

ОАО "НИАЭП" 2013

Дополнительные подписи

| | | |
|---|---|---|
| Гл.инженер | Андреева | 11.06 |

Взам. инв. N

Подп. и дата 13.06

Инв. N подл. R3.02889.1.0.13

Формат А1