

Схема рекомендуемой расстановки опор
 на существующем трубопроводе в пом. С226


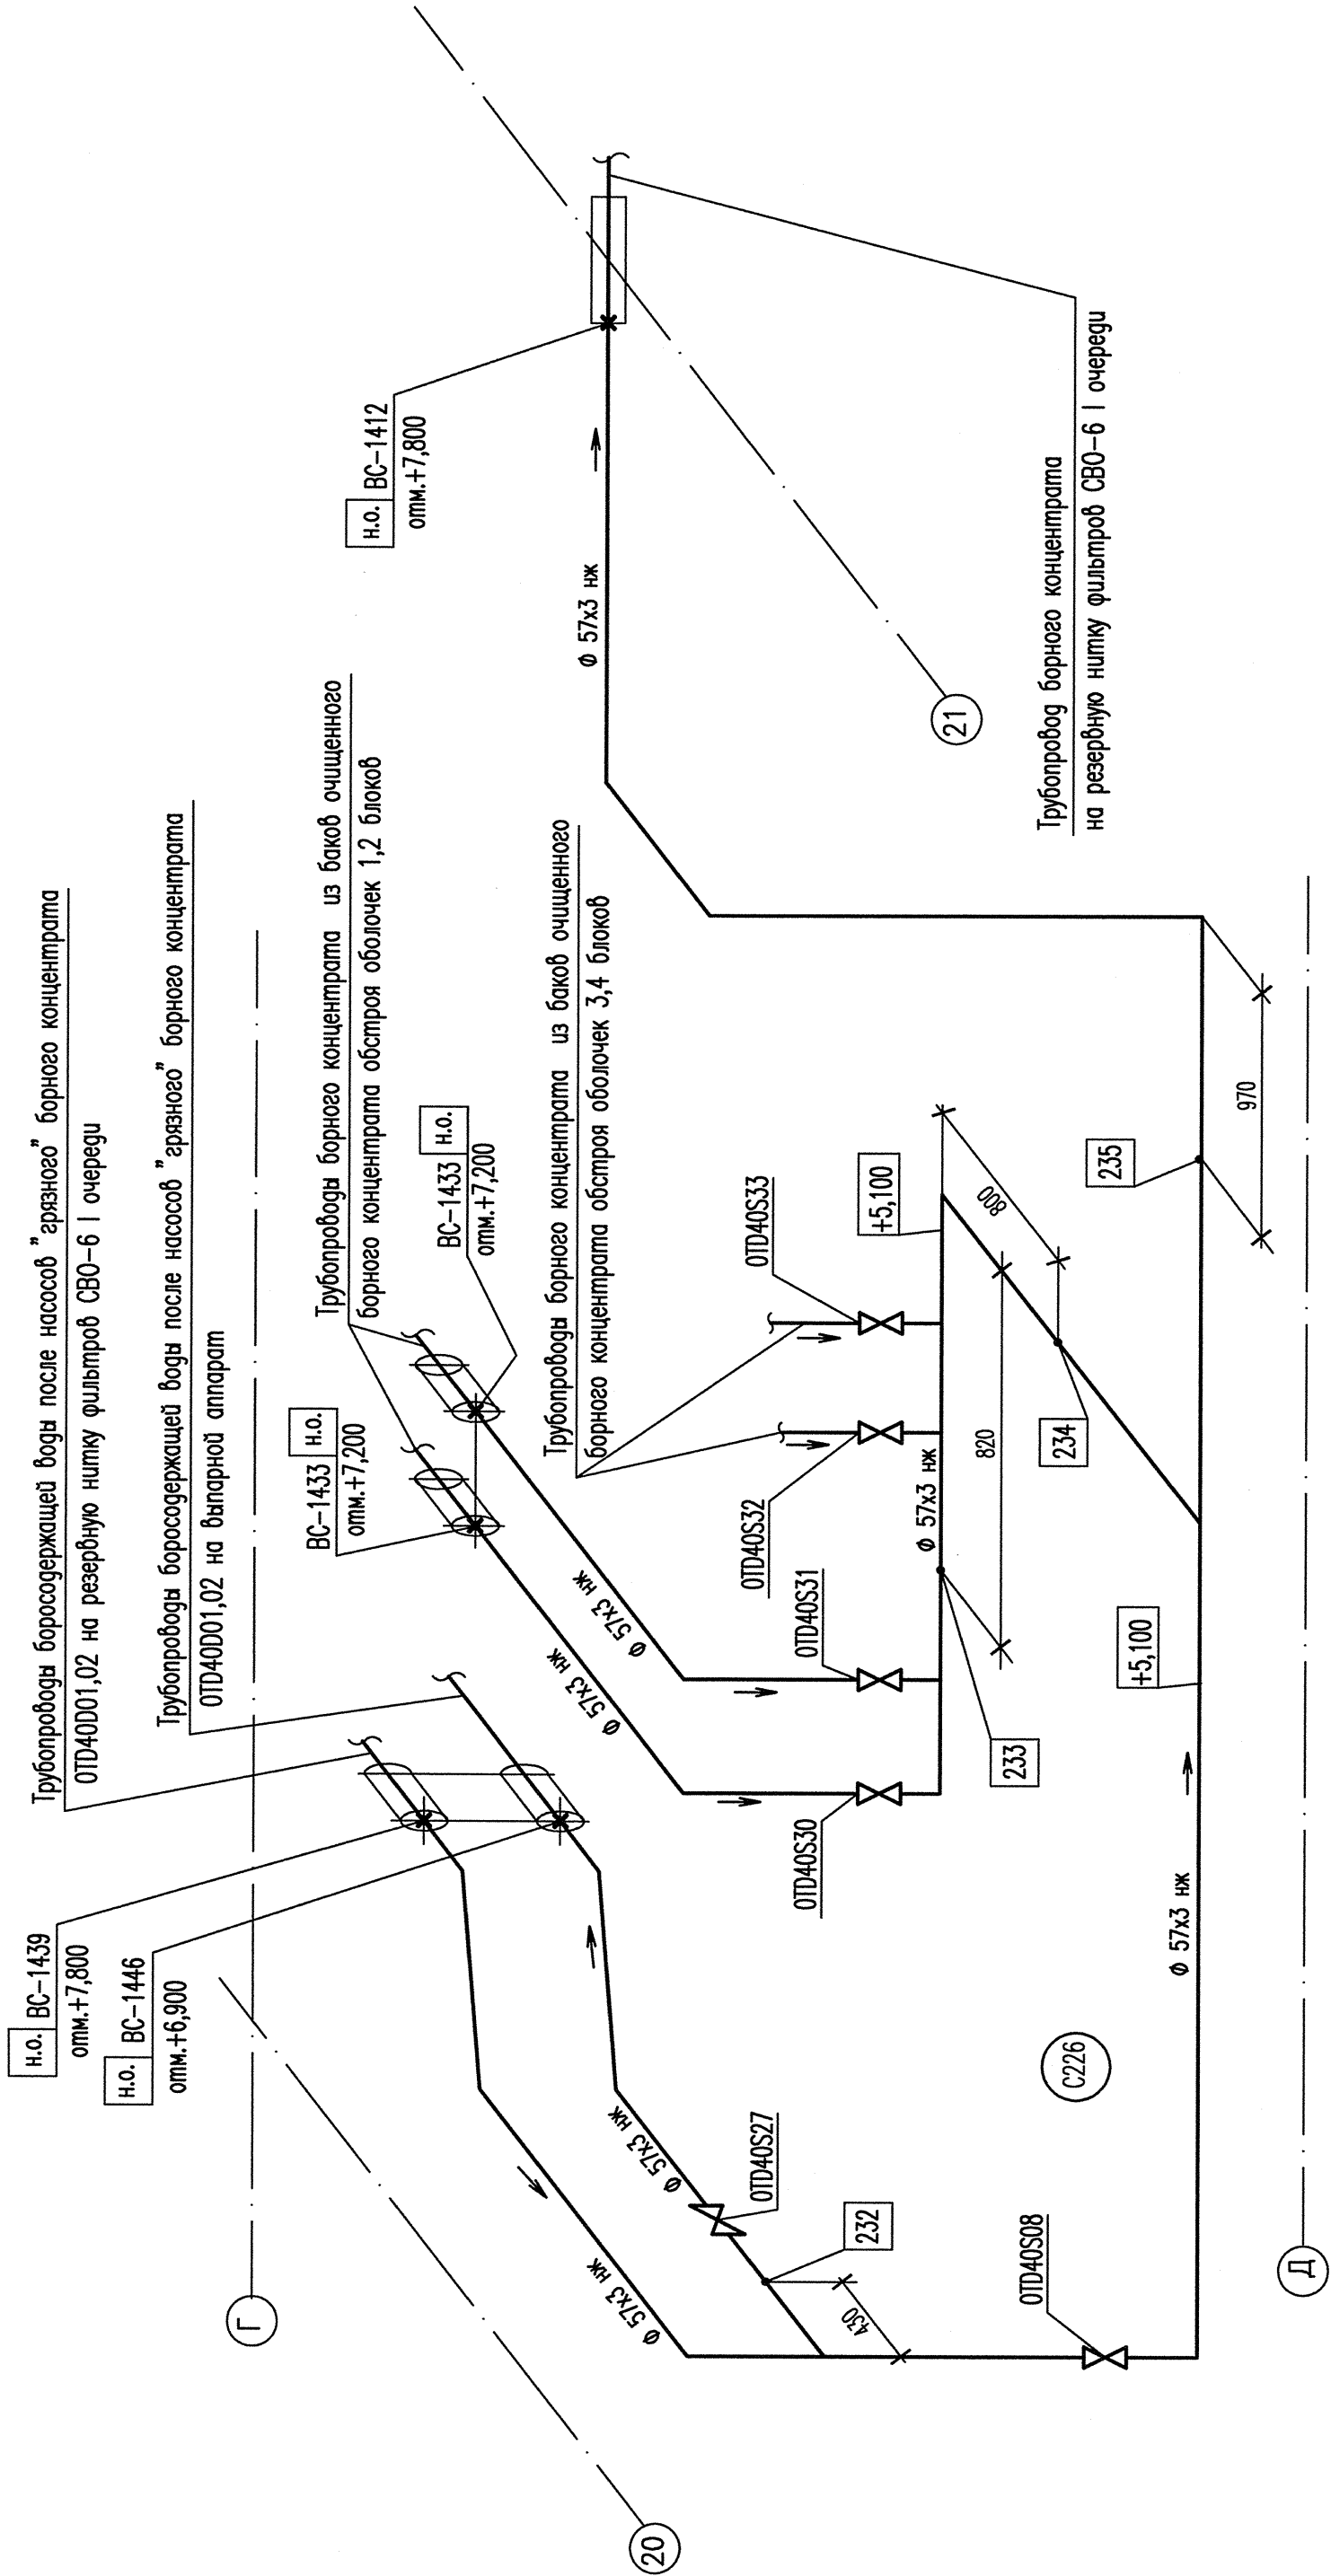


Схема рекомендуемой расстановки опор
 на существующем трубопроводе в пом. 133/3

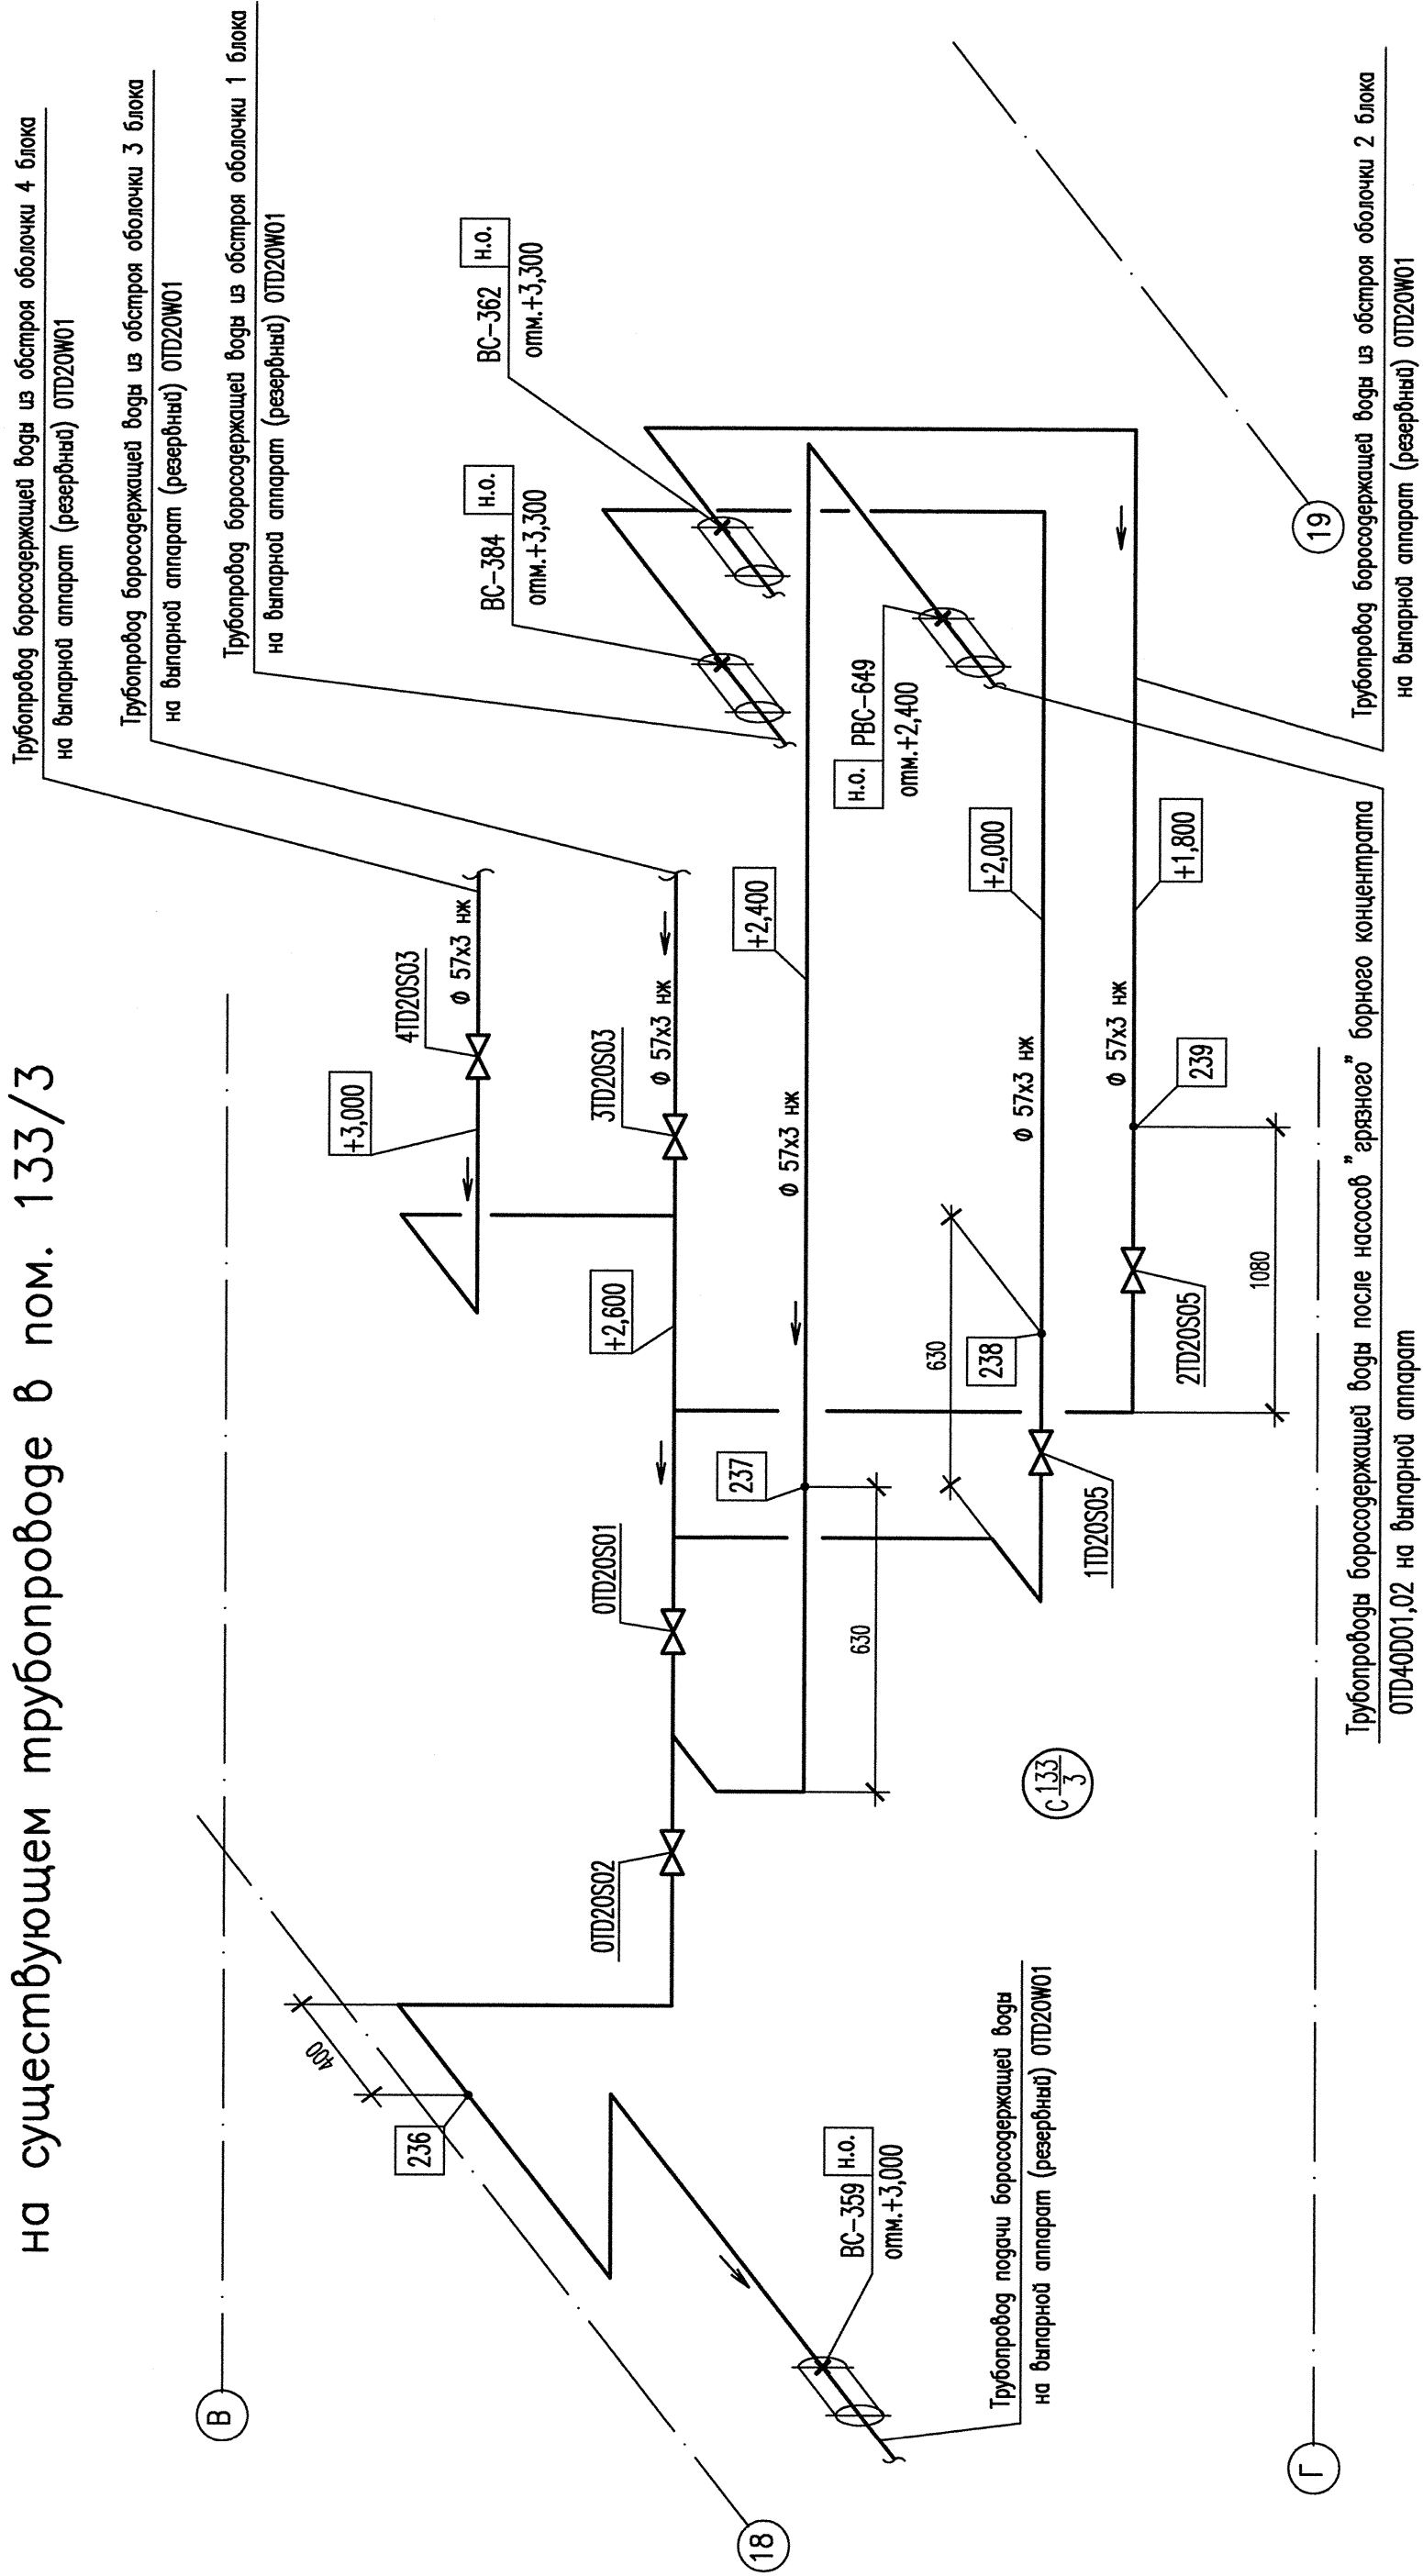

АРХИВНЫЙ
 ЭКЗЕМПЛЯР

Инв. № подл. R3.02889.1.0.13	Логн. и дата	Взам. инв. №	Лист 20	Инв. № подл. R3.02889.1.0.13
Лист 20				
Р0.TD40.3026.013.05.00.001				
Ростовская АЭС Блок 3				
Специальность (в осях 27-31)	Страница	Лист	Листов	
Трубопроводы связи I очереди и II очереди	Р		1	
Осн. рекомендуемой расстановки опор на существующих трубопроводах в пом. С226, С133/1				ОАО "НИАЭП" 2013

Изм.	Колуч.	Лист	И. сок.	Подп.	Дата
Инженер 2-к	Панфилова	10-01	02.06		
Проб. инж. 1-к	Паскушев	10-01	02.06		
Проб. без инж.	Исаева	10-01	02.06		
Нач. гр.	Лескова	10-01	02.06		
Н. контр.	Красноярцев	10-01	02.06		