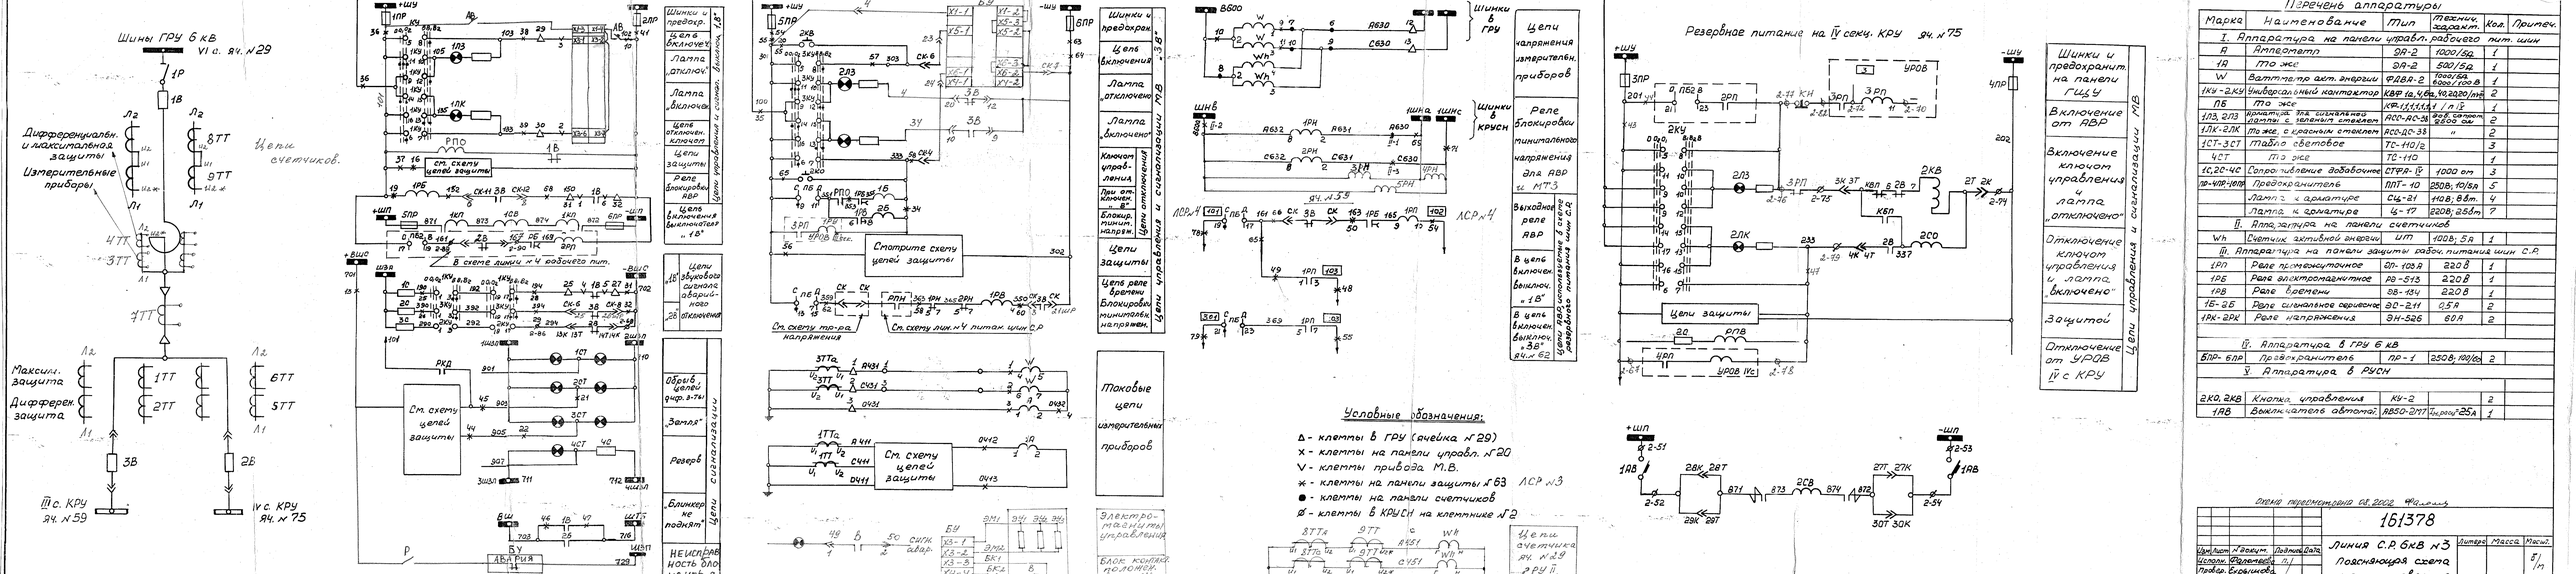

Марка	Наименование	Тип	Технич. данные	Кол.	Примеч.
I. Аппаратура на панели управл. рабочего пит. шин					
А	Амперметр	ЭА-2	1000/5А	1	
1А	То же	ЭА-2	500/5А	1	
W	Ваттметр акт. энергии	ФДЭ14-2	1000/5А 6000/100В	1	
1КУ-2КУ	Универсальный контактор	КДР 16,4Б2	40,2020/ПУ3	2	
ПБ	То же	КР-11,11,11/1 п/5		1	
1ЛЗ, 2ЛЗ	Арматура зак. шлангового фонаря с зеленым стеклом	АСО-АС-36	40Вт, сетевое 220 Вольт	2	
1ЛК-2ЛК	То же, с красным стеклом	АСО-АС-38	"	2	
1СТ-3СТ	Табло световое	ТС-110/2		3	
4СТ	То же	ТС-110		1	
1С,2С-4С	Сопротивление добавочное	СПФР-15	1000 ом	3	
1П-4П-10П	Предохранитель	ПНТ-10	250В; 10/6А	5	
	Лампа с арматуре	СЦ-21	110В; 8Вт.	4	
	Лампа с арматуре	Ц-17	220В; 25Вт.	7	
II. Аппаратура на панели счетчиков					
Wh	Счетчик активной энергии	И77	1000В; 5А	1	
III. Аппаратура на панели защиты, питания шин С.Р.					
1РП	Реле промежуточное	ЭП-103/6	220В	1	
1РМ	Реле электромагнитное	РЭ-571/3	220В	1	
1РВ	Реле времени	ВЛ-11/1	220В	1	
1Б-2Б	Реле сигнальное сервисное	ЭС-211	0,5А	2	
1РК-2РК	Реле напряжения	ЭН-526	60А	2	
IV. Аппаратура в ГРУ 6 кВ					
БПР-БПР	Предохранитель	ПР-1	250В; 100/6А	2	
V. Аппаратура в РУСН					
2КО, 2КВ	Кнопка управления	КУ-2		2	
1АВ	Выключатель автомат	АВ50-3Р/7Т	Iрасц 25А	1	

								Литера	Масса
Цех	№ докум.	Подпись	Дата						
Испол.	Филатьева								
Пров.	Борисова								

Масш. 5/m

Копия перечерчено 08.2002 Ч/ольник