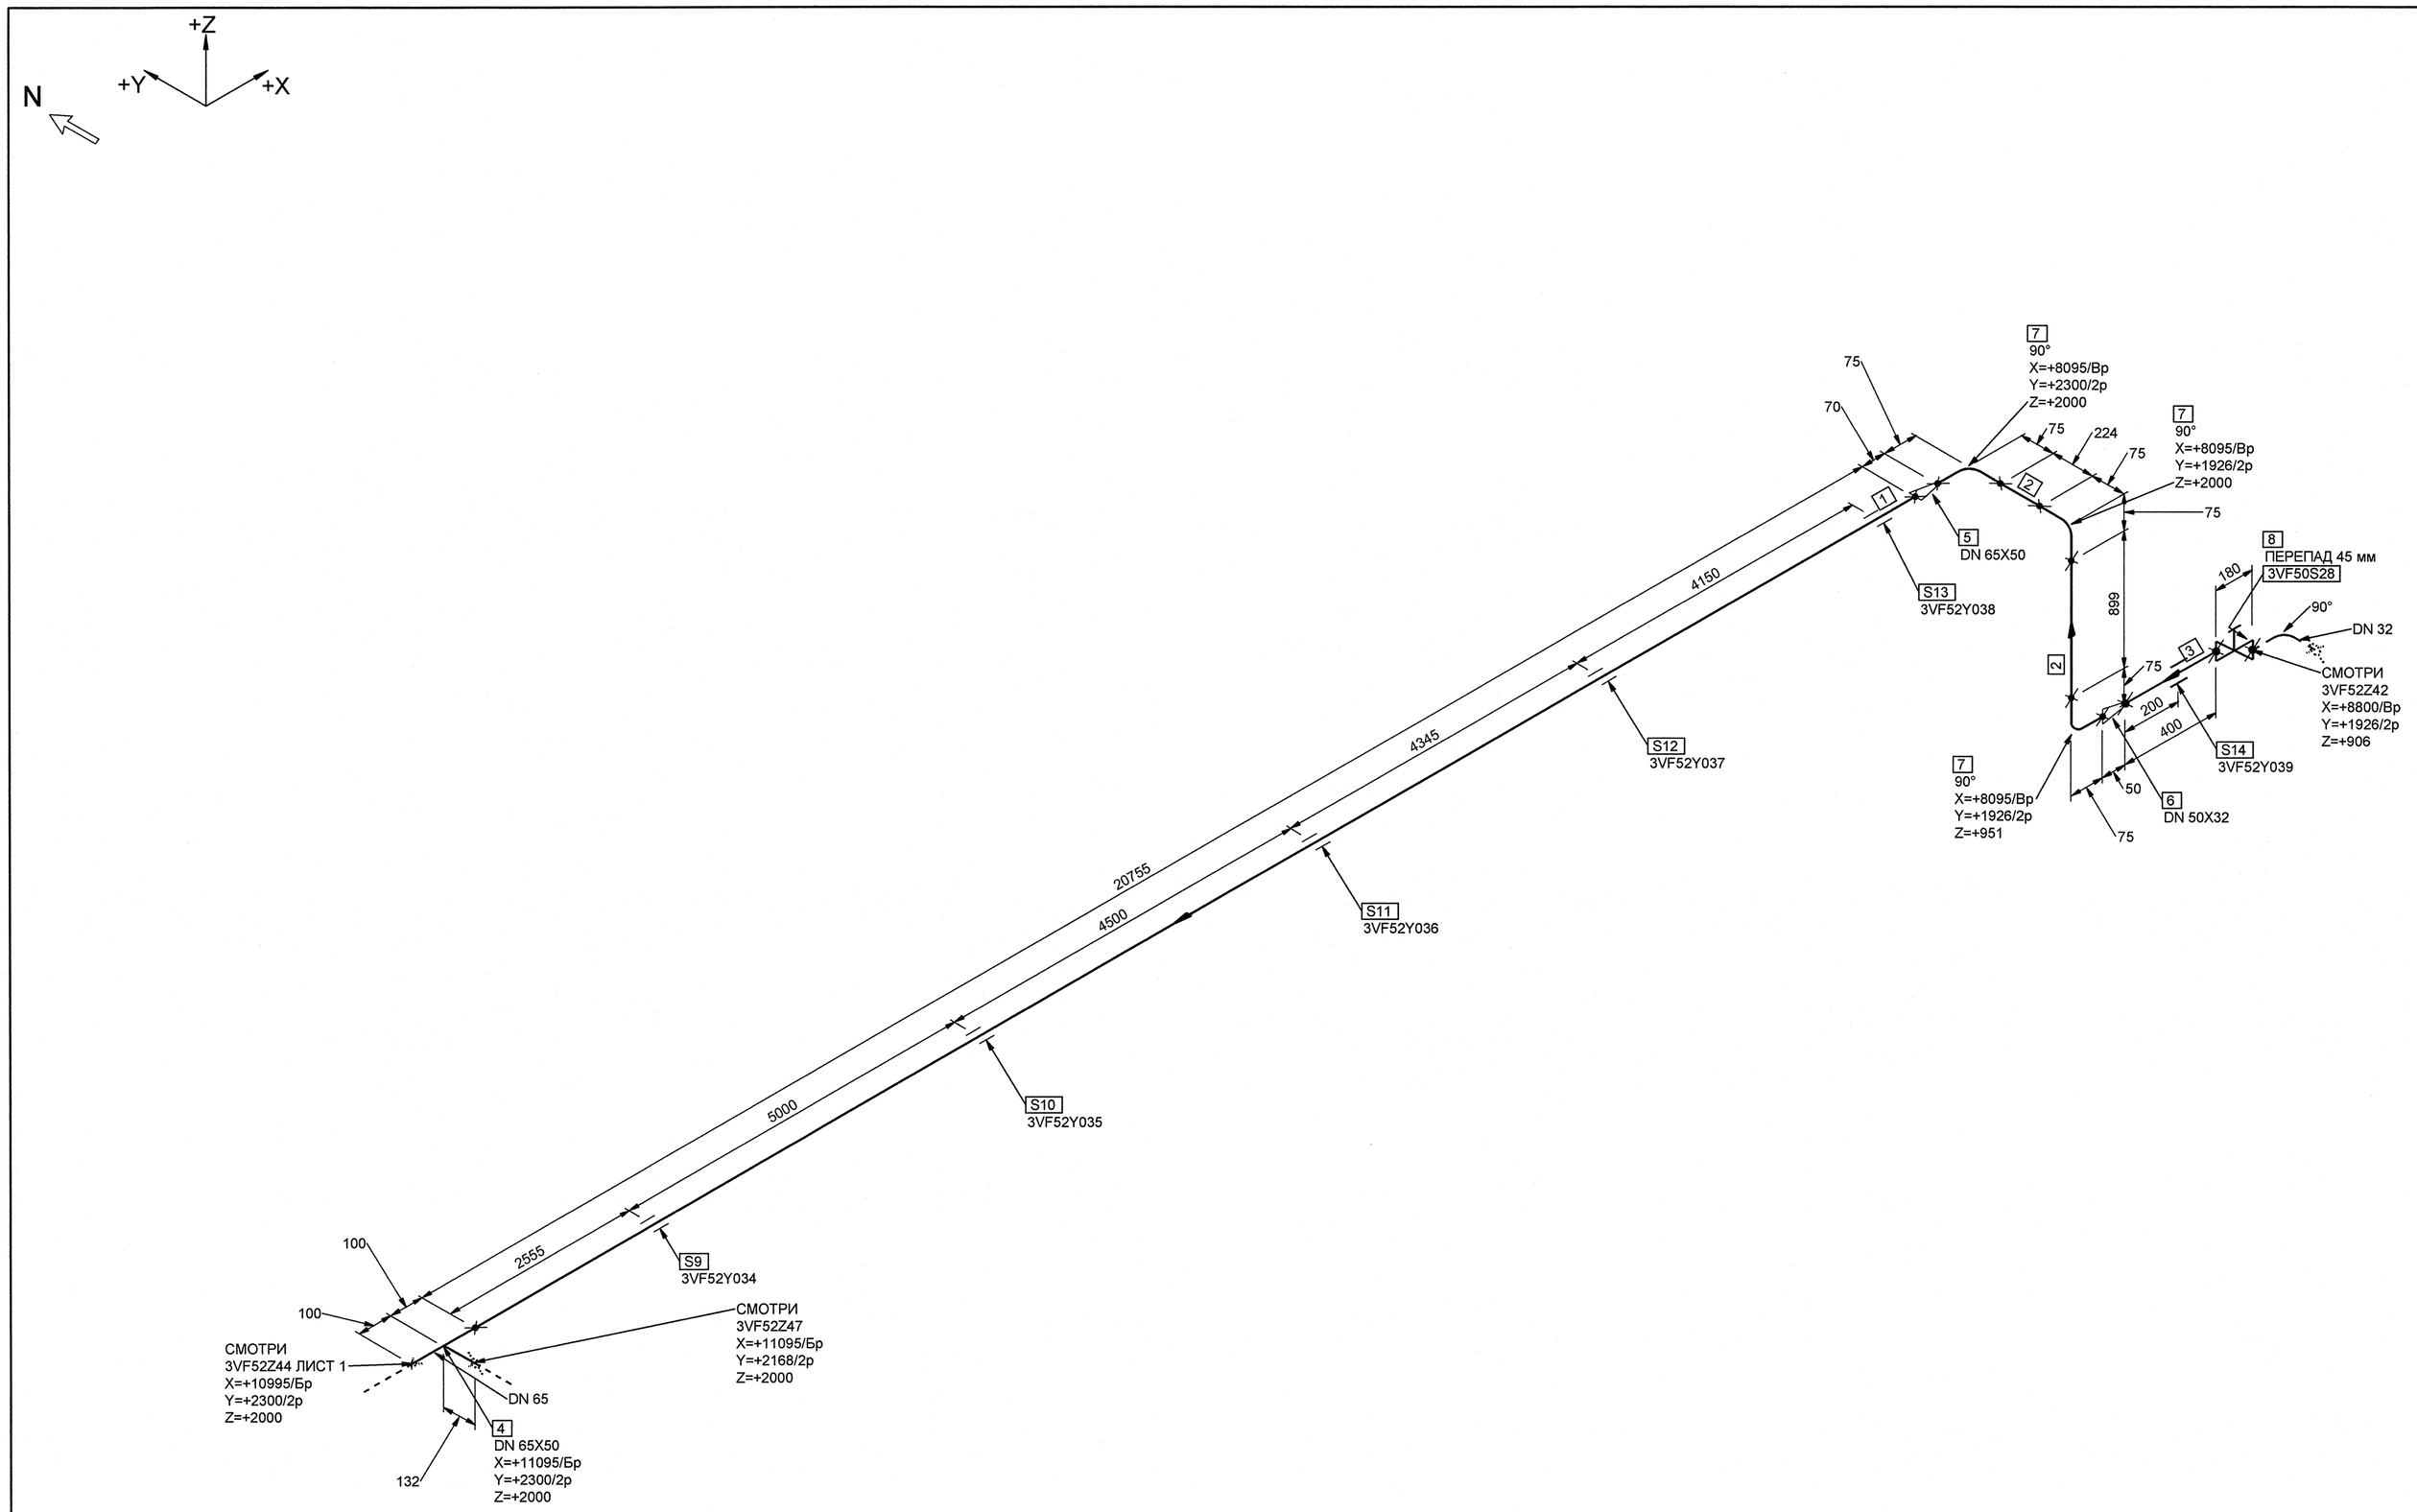

МОНТАЖНЫЕ ЭЛЕМЕНТЫ

ПОЗ	НАИМЕНОВАНИЕ	КОЛ	МАТЕРИАЛ	МАССА ЕД-ЦЫ, КГ
1	ОСТ 34-42-658-84 ТРУБА 76х3	20.755 М	20ТУ 14-3-190-2004	5.40
2	ОСТ 34-42-658-84 ТРУБА 57х3	1.123 М	20ТУ 14-3-190-2004	4.00
3	ОСТ 34-42-658-84 ТРУБА 38х2	0.400 М	20ТУ 14-3-190-2004	1.78
4	21 ОСТ 34-42-674-84 ТРОЙНИК ПЕРЕХОДНЫЙ С 65х50х4-IIIс	1	СБОРНЫЙ	1.78
5	ОСТ 34 10.700-97 ПЕРЕХОД КАС 76х3.5х57х3.0-70	1	20ТУ 14-3-190-2004	0.40
6	ОСТ 34 10.700-97 ПЕРЕХОД КАС 57х4.0х38х2.0-50	1	20ТУ 14-3-190-2004	0.20
7	ОСТ 34 10.699-97 ОТВОД АС 90° 57х3.0	3	20ТУ 14-3-190-2004	0.50
8	КПЛВ.491144.033-04 2BIIIc ТУ 3742-004-49149890-2008 КЛАПАН ЗАПОРНЫЙ СИЛЬФОННЫЙ С РУКОЯТКОЙ С ПАТРУБКАМИ ПОД ПРИВАРКУ DN 32 Pp 1,6 МПа Tp 250°C	1	СБОРНЫЙ	5.00
9	3VF52Y034 ОПОРА СКОЛЬЗЯЩАЯ	1		-
10	3VF52Y035 ОПОРА НЕПОДВИЖНАЯ	1		-
11	3VF52Y036 ОПОРА СКОЛЬЗЯЩАЯ	1		-
12	3VF52Y037 ОПОРА СКОЛЬЗЯЩАЯ НАПРАВЛЯЮЩАЯ	1		-
13	3VF52Y038 ОПОРА СКОЛЬЗЯЩАЯ НАПРАВЛЯЮЩАЯ	1		-
14	3VF52Y039 ОПОРА СКОЛЬЗЯЩАЯ	1		-

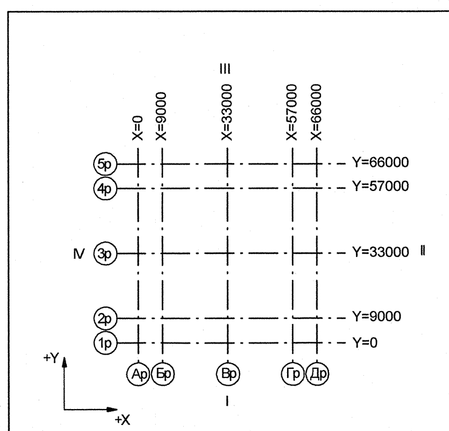

Номер трубопровода - VI
Подведомственность - ПНАЭГ 7-008-89
Классификационное обозначение по НП-001-97 - 3НО
Группа по ПНАЭГ 7-008-89 - С
Класс безопасности по НП-001-97 - 3
Категория сейсмостойкости по НП-031-01 - I
Рабочие параметры: Pp= 0.58 МПа, tp=45°C
Параметры гидроиспытания: Pr=0.87 МПа, t не менее 5°C
Среда- Техническая вода группы А

3TG11201_01	—	3	DN 100	Z+ 2700 X+ 175 Y- 2775	3TG11W01/IN1				S8 3TG11Y01/PT-997				3TG11J01/ ТГ-235
Код блока	Трубопроводы проектируемые	Позиция детали	Условный проход	Координаты элементов в здании	Код оборудования/ Номер патрубка	Шов заводской	Шов монтажный	Резьбовое соединение	Позиция опоры Код опоры / код проходки	Направление среды	Переход	Штуцер	Код герметичной проходки/ код проходки

1	-	Зам.	189-2	-	-	
Изм.	Кол.уч.	Лист	№ док.	Подпись	Дата	
Инж.1к.		Куланова			07.11	
Пров.вед.инж.		Веренцова			07.11	
Пров.нач.гр.		Жук			08.11	
Н.контр.		Красняров			08.11	

Инв. № подл. R3.00138.1.0.11
Лист 215

R3.VF10.3072.011.02.00.182

Ростовская АЭС Блок 3

Реакторное отделение Негерметичная часть Трубопроводы технической воды группы "А". Обвязка вентустановок	Стадия	Лист	Листов
	Р	2	2
Изометрический чертеж 3VF52Z44	ОАО "НИАЭП" 2011		

АРХИВНЫЙ ЭКЗЕМПЛЯР

Формат А1

ДОПОЛНИТЕЛЬНЫЕ ПОДПИСИ

Взам. инв. N | Подп. и дата | Инв. N подл. R3.00138.1.0.11