


МОНТАЖНЫЕ ЭЛЕМЕНТЫ

| ПОЗ | НАИМЕНОВАНИЕ | КОЛ | МАТЕРИАЛ | МАССА ЕД-ЦЫ, КГ |
|---|---|---|---|---|
| 1 | ОСТ 34-42-658-84 ТРУБА 38х2 | 0.390 М | 20ТУ 14-3-190-2004 | 1.78 |
| 2 | 05 ОСТ 34-42-673-84 ТРОЙНИК РАВНОПРОХОДНОЙ 32-4 | 1 | 20 ГОСТ 1050-88* | 0.45 |
| 3 | ОСТ 34-42-661-84 ОТВОД С 90° 38х2.0-100х100-436-4 | 2 | 20ТУ 14-3-190-2004 | 0.78 |

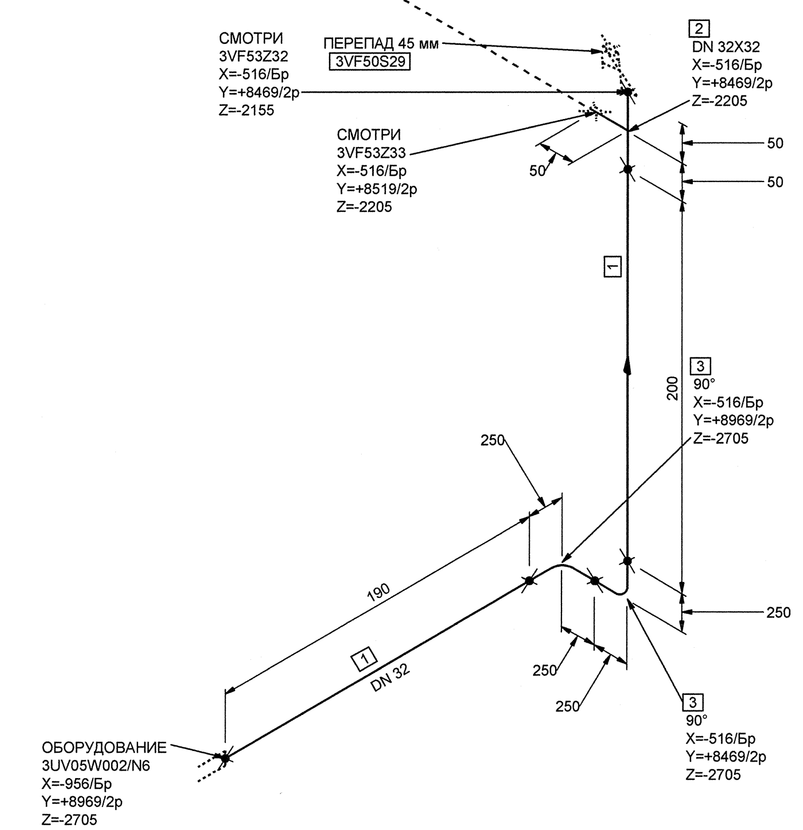


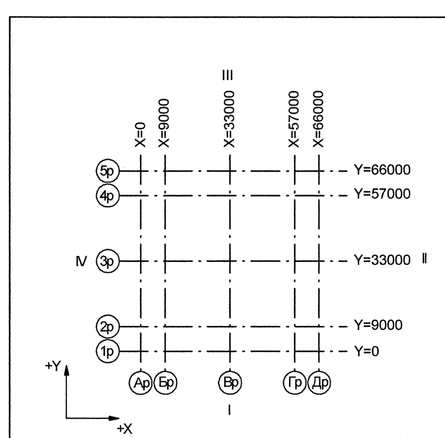


Номер трубопровода - VI
Подведомственность - ПНАЭГ 7-008-89
Классификационное обозначение по НП-001-97 - 3НО
Группа по ПНАЭГ 7-008-89 - С
Класс безопасности по НП-001-97 - 3
Категория сейсмостойкости по НП-031-01 - I
Рабочие параметры: Pр= 0.38 МПа, tр=45°С
Параметры гидроиспытания: Pг=0.57 МПа, t не менее 5°С
Среда- Техническая вода группы А

| 3TG11Z01_01 | — | 3 | DN 100 | Z+ 2700<br>X+ 175<br>Y- 2775 | 3TG11W01/N1 | | | | 38 3TG11Y01/PT-997 | | | | 3TG11J01/ ТГ-235 |
|---|---|---|---|---|---|---|---|---|---|---|---|---|---|
| Код блока | Трубопроводы проектируемые | Позиция детали | Условный проход | Координаты элементов в здании | Код оборудования/ Номер патрубка | Шов заводской | Шов монтажный | Резьбовое соединение | Позиция опоры Код опоры / код проходки | Направление среды | Переход | Штуцер | Код герметичной проходки/ код проходки |

АРХИВНЫЙ ЭКЗЕМПЛЯР

| Изм. | Кол.уч. | Лист | № док. | Подпись | Дата |
|---|---|---|---|---|---|
| Инж.1к. | | Куланова | | | 10.01 |
| Пров.вед.инж. | | Веренцова | | | 10.01 |
| Пров.нач.гр. | | Жук | | | 10.01 |
| Н.контр. | | Краснояров | | | 10.01 |

Инв. № подл. R3.00138.1.0.11
Лист 224

R3.VF10.3072.011.02.00.191

Ростовская АЭС Блок 3

Реакторное отделение
Негерметичная часть
Трубопроводы технической воды
группы "А".Обвязка вентустановок

| Стадия | Лист | Листов |
|---|---|---|
| Р | 1 | 1 |

Изометрический чертеж
3VF53Z31

ОАО "НИАЭП" 2011

Формат А1

Инв. N подл. | R3.00138.1.0.11
Подп. и дата
Взам. инв. N
ДОПОЛНИТЕЛЬНЫЕ ПОДПИСИ
ДОПОЛНИТЕЛЬНЫЕ ПОДПИСИ