


# Схема пожарной сигнализации 4 этаж

Приложение 1

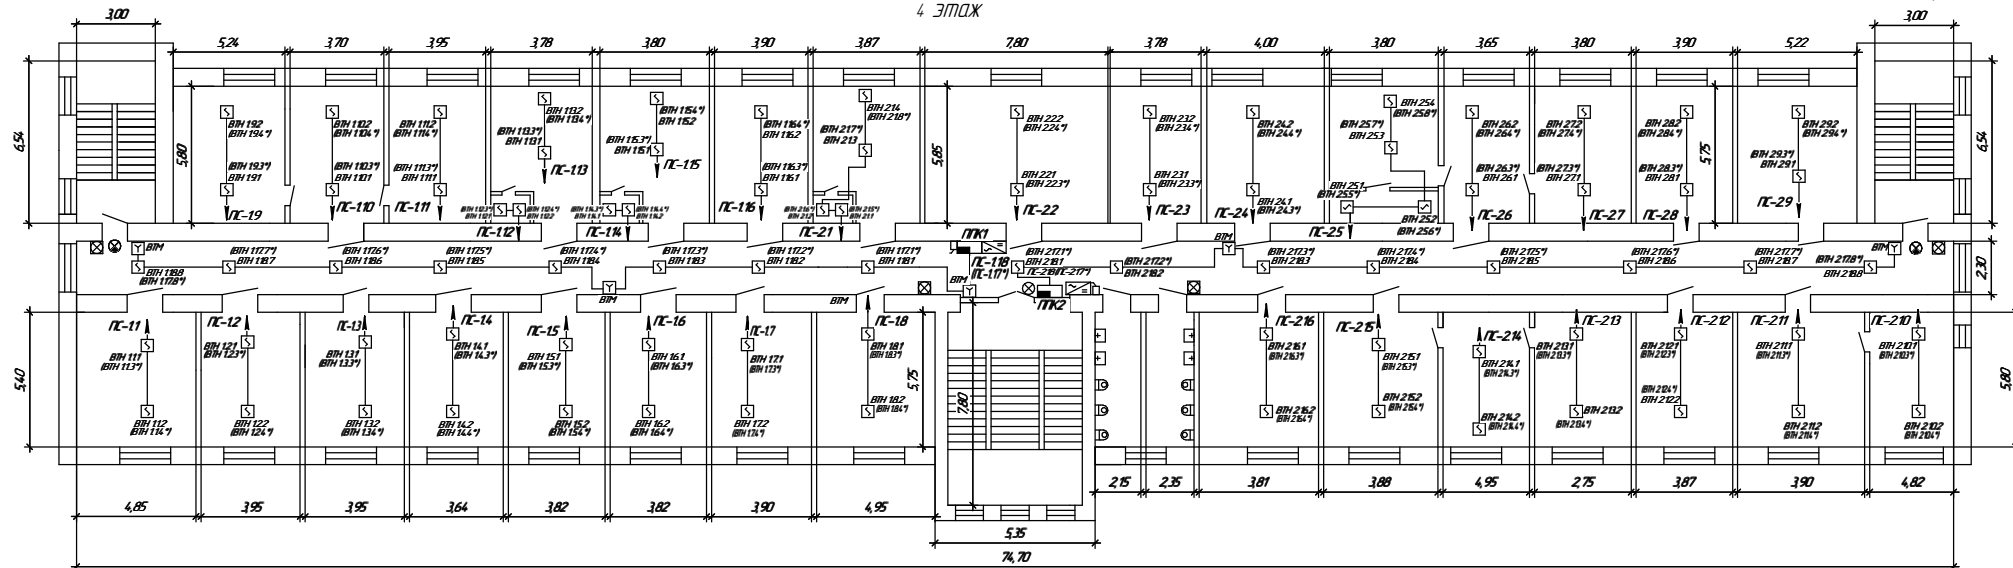

- прибор приемно-контрольный охранно-пожарный
- источник питания резервированный
- выключатель автоматический
- извещатель пожарный дымовой
- извещатель пожарный ручной
- табличка световая "ВЫХОД"
- табличка световая "ЗАПАСНЫЙ ВЫХОД"
- оповещатель комбинированный (светоакустический)

\* Извещатели установлены под фальшпотолком.  
Расположение датчиков и приборов уточнить по месту с учетом удобства монтажа и дальнейшего технического обслуживания. При монтаже необходимо руководствоваться СП 5.13130.2009.

Высота помещений h=3,52 м.