


Схема охранной сигнализации
4 этаж

Приложение 3

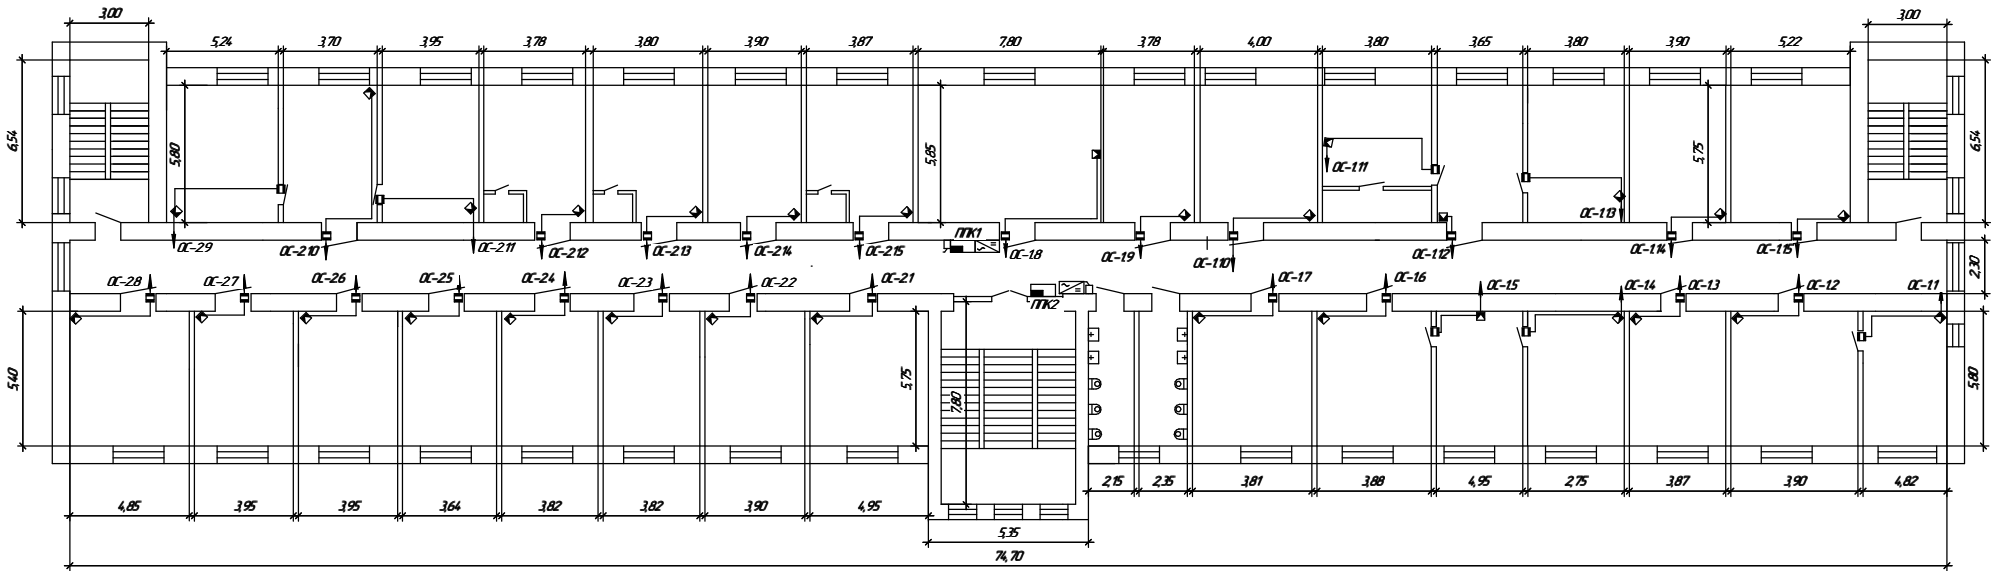

■ - прибор приемно-контрольный охранно-пожарный
■ - извещатель охранной магнитоконтактный
■ - извещатель оптико-электронный объёмный
Высота помещений h=3,52 м.
Расположение датчиков и приборов уточнить по месту с учетом удобства монтажа и дальнейшего технического обслуживания. При монтаже необходимо руководствоваться СП 5.13.130.2009.