


Инв.№ подл.	Подп. и дата	Взам.инв.№
R4.04025.1.0.12	21.05.14	

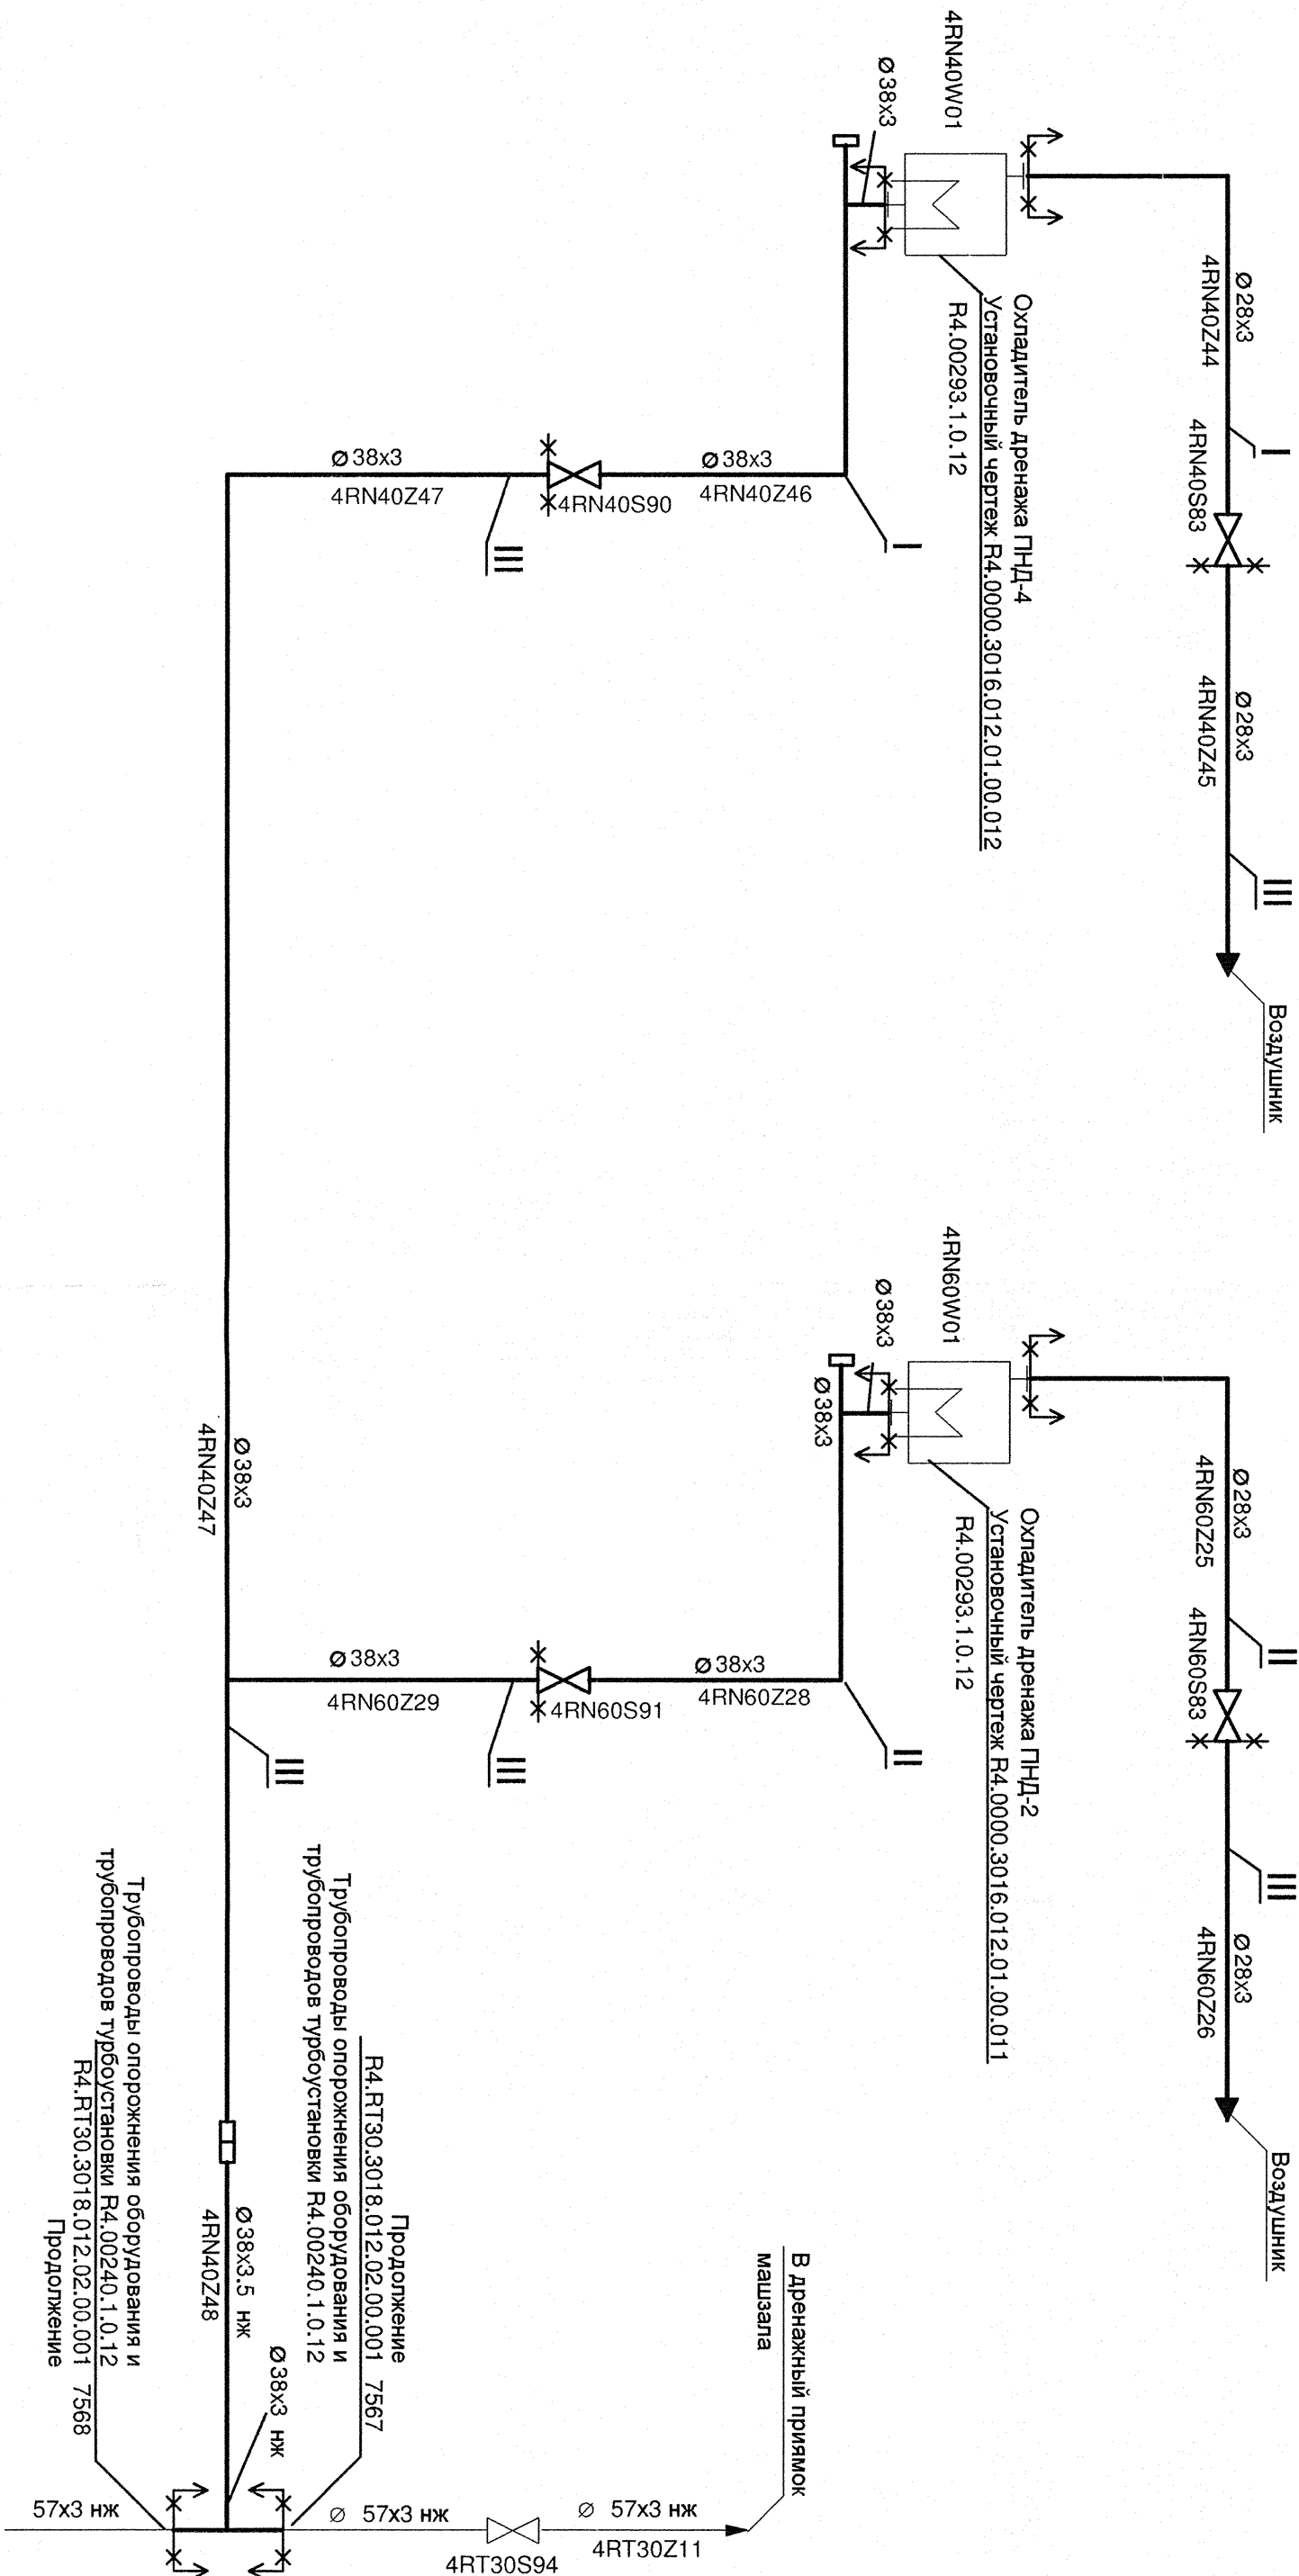

Изм.	Колуч.	Лист	№ док.	Подп.	Дата
Разраб.инж. И.К. Деленева	И.К.	1	15.04		15.04
Пров.вед.инж. Пантелкина	П.К.	1	15.04		15.04
Пров.вед.инж. Кантор	К.К.	1	15.04		15.04
Нач.пр. Филатов	Ф.К.	1	15.04		15.04
Н.контр. Красновлов	К.К.	1	15.04		15.04

Инв. N подл. R4.04025.1.0.12 Лист 2			
R4.RN40.3018.012.04.00.001			
Ростовская АЭС блока			
Главный корпус Машинное отделение (МО, ЭЭТУ) Трубопроводы обвязки ОКГ по мехтрюбному пространству		Статия	Лист
Технологическая схема		Р	1

АРХИВНЫЙ
ЭКЗЕМПЛЯР