



ПЛАН НА ОТМ. -3,600 В ОСЯХ 4-5 И А-Б. РАСПОЛОЖЕНИЕ ТРУБОПРОВОДА (1:50)

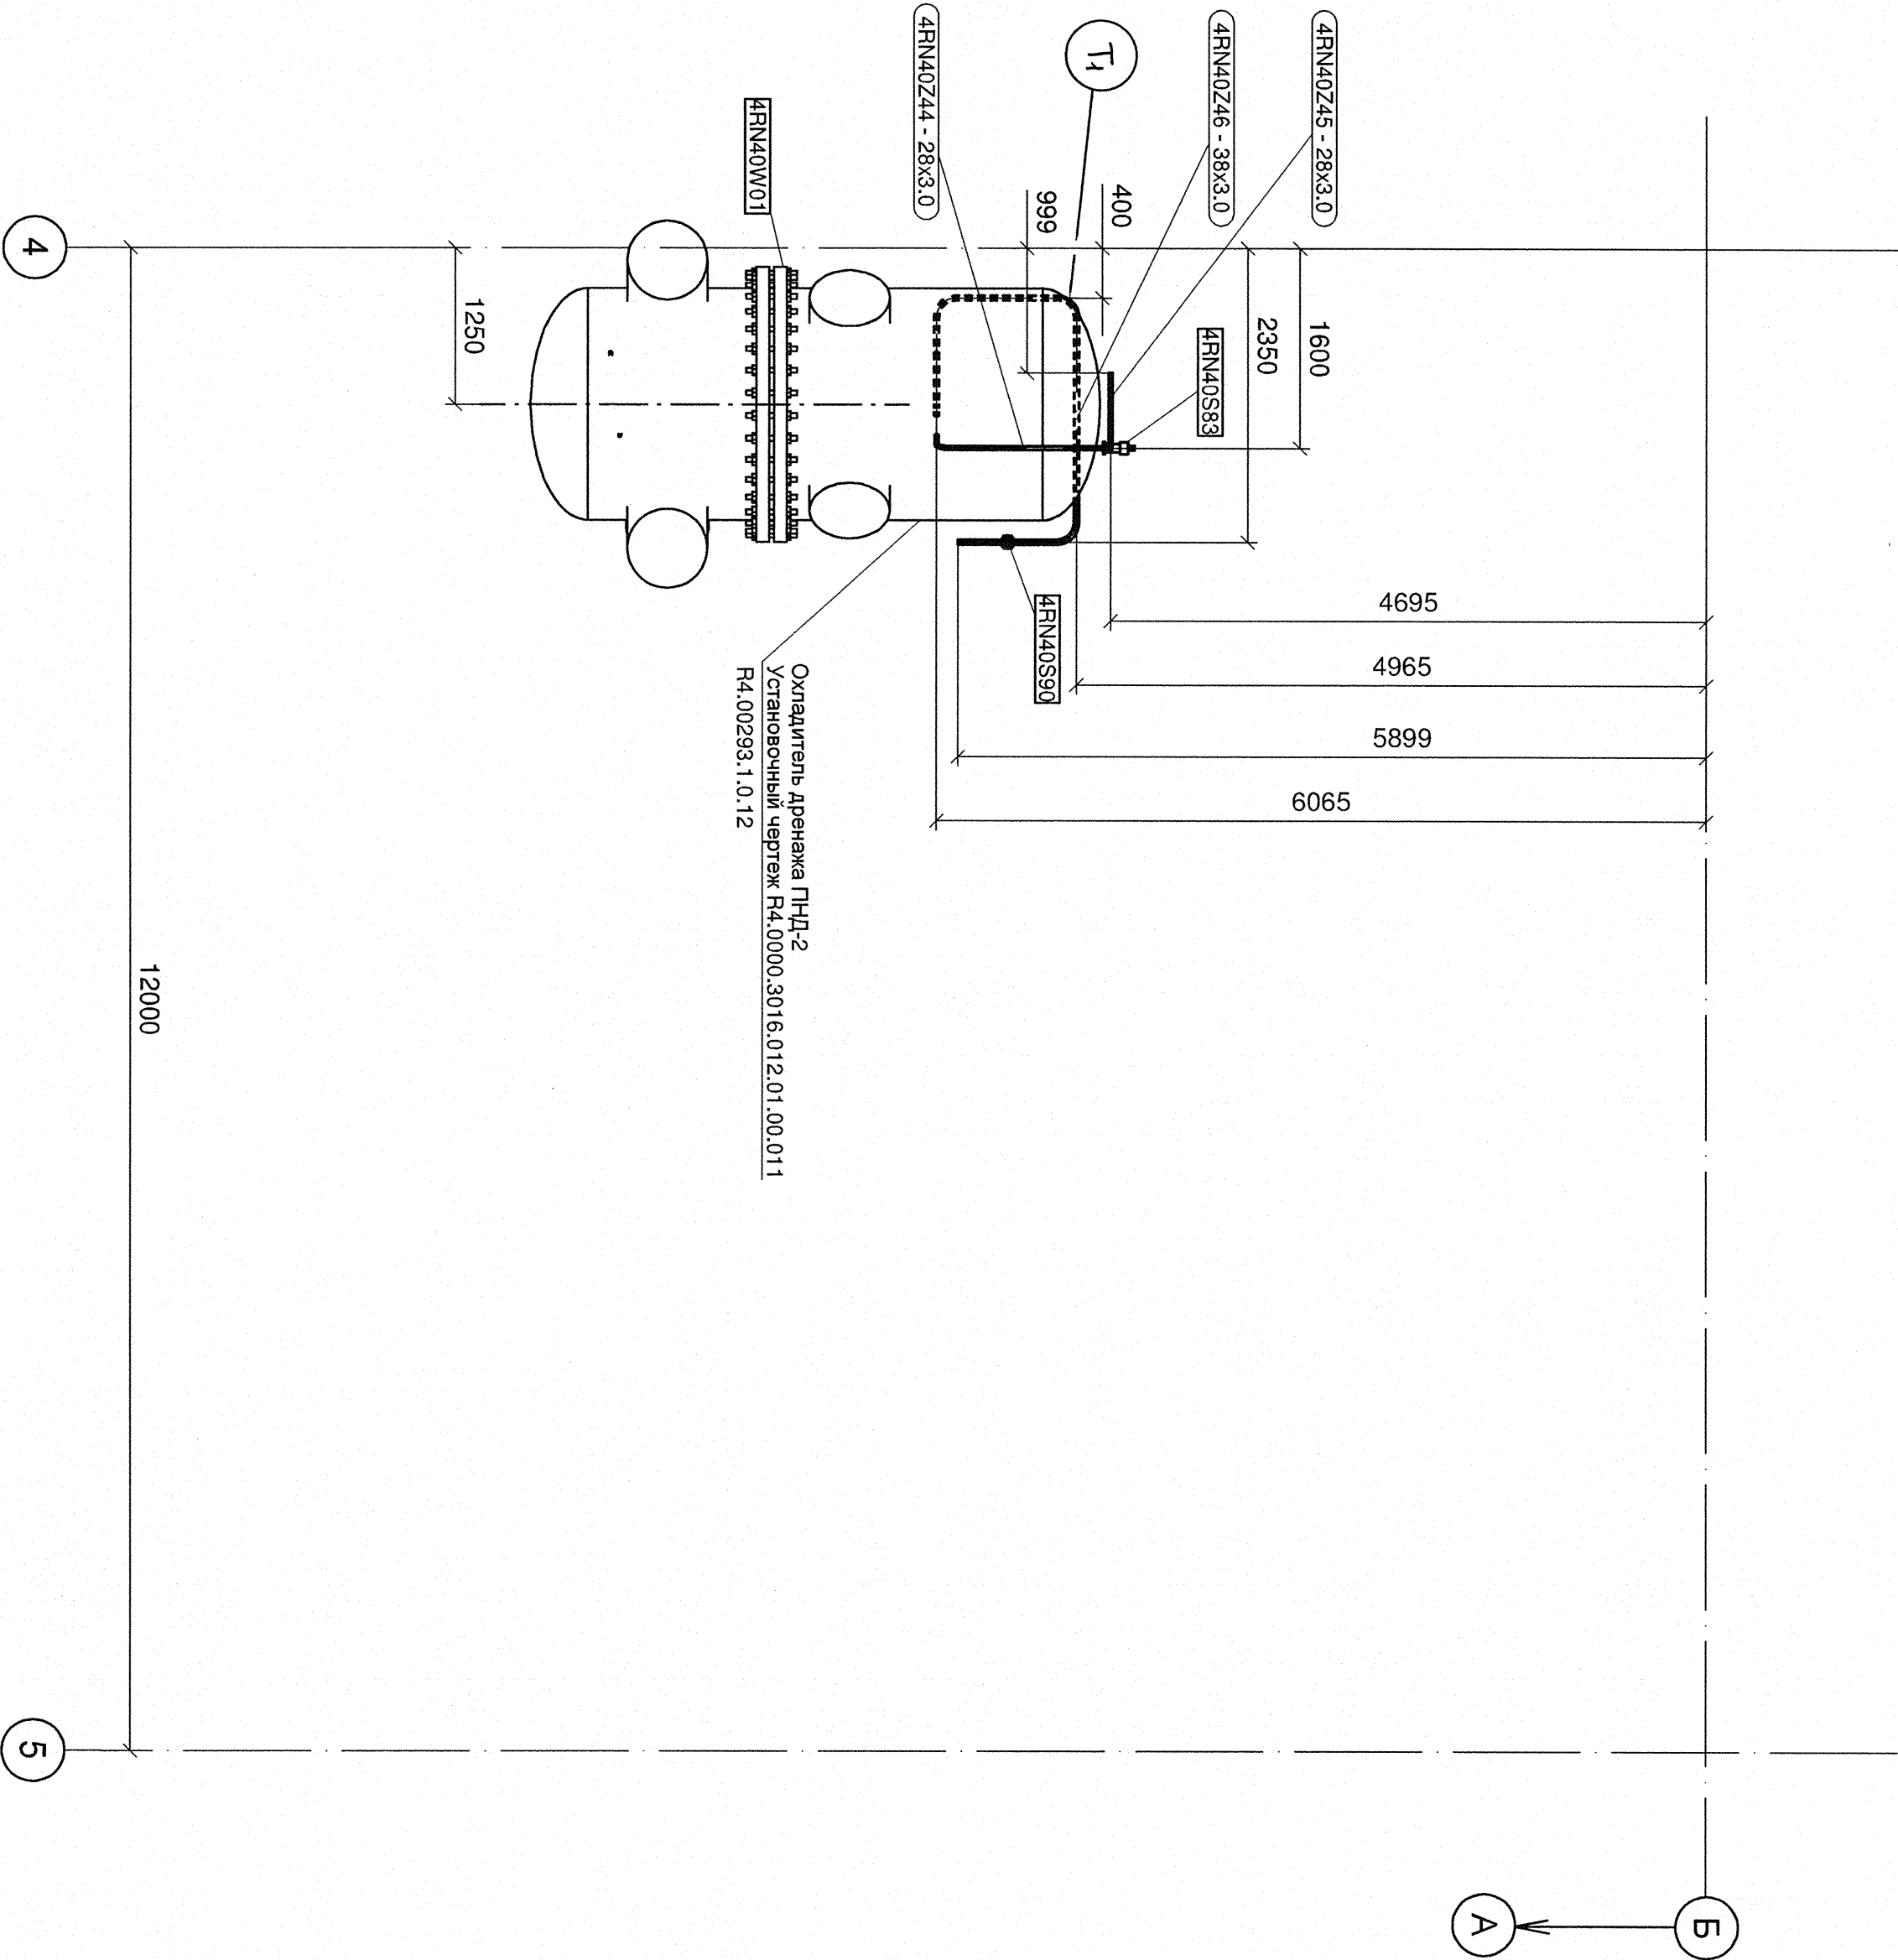

ПЛАН НА ОТМ. -3,600 В ОСЯХ 7-8 И А-Б. РАСПОЛОЖЕНИЕ ТРУБОПРОВОДА (1:50)

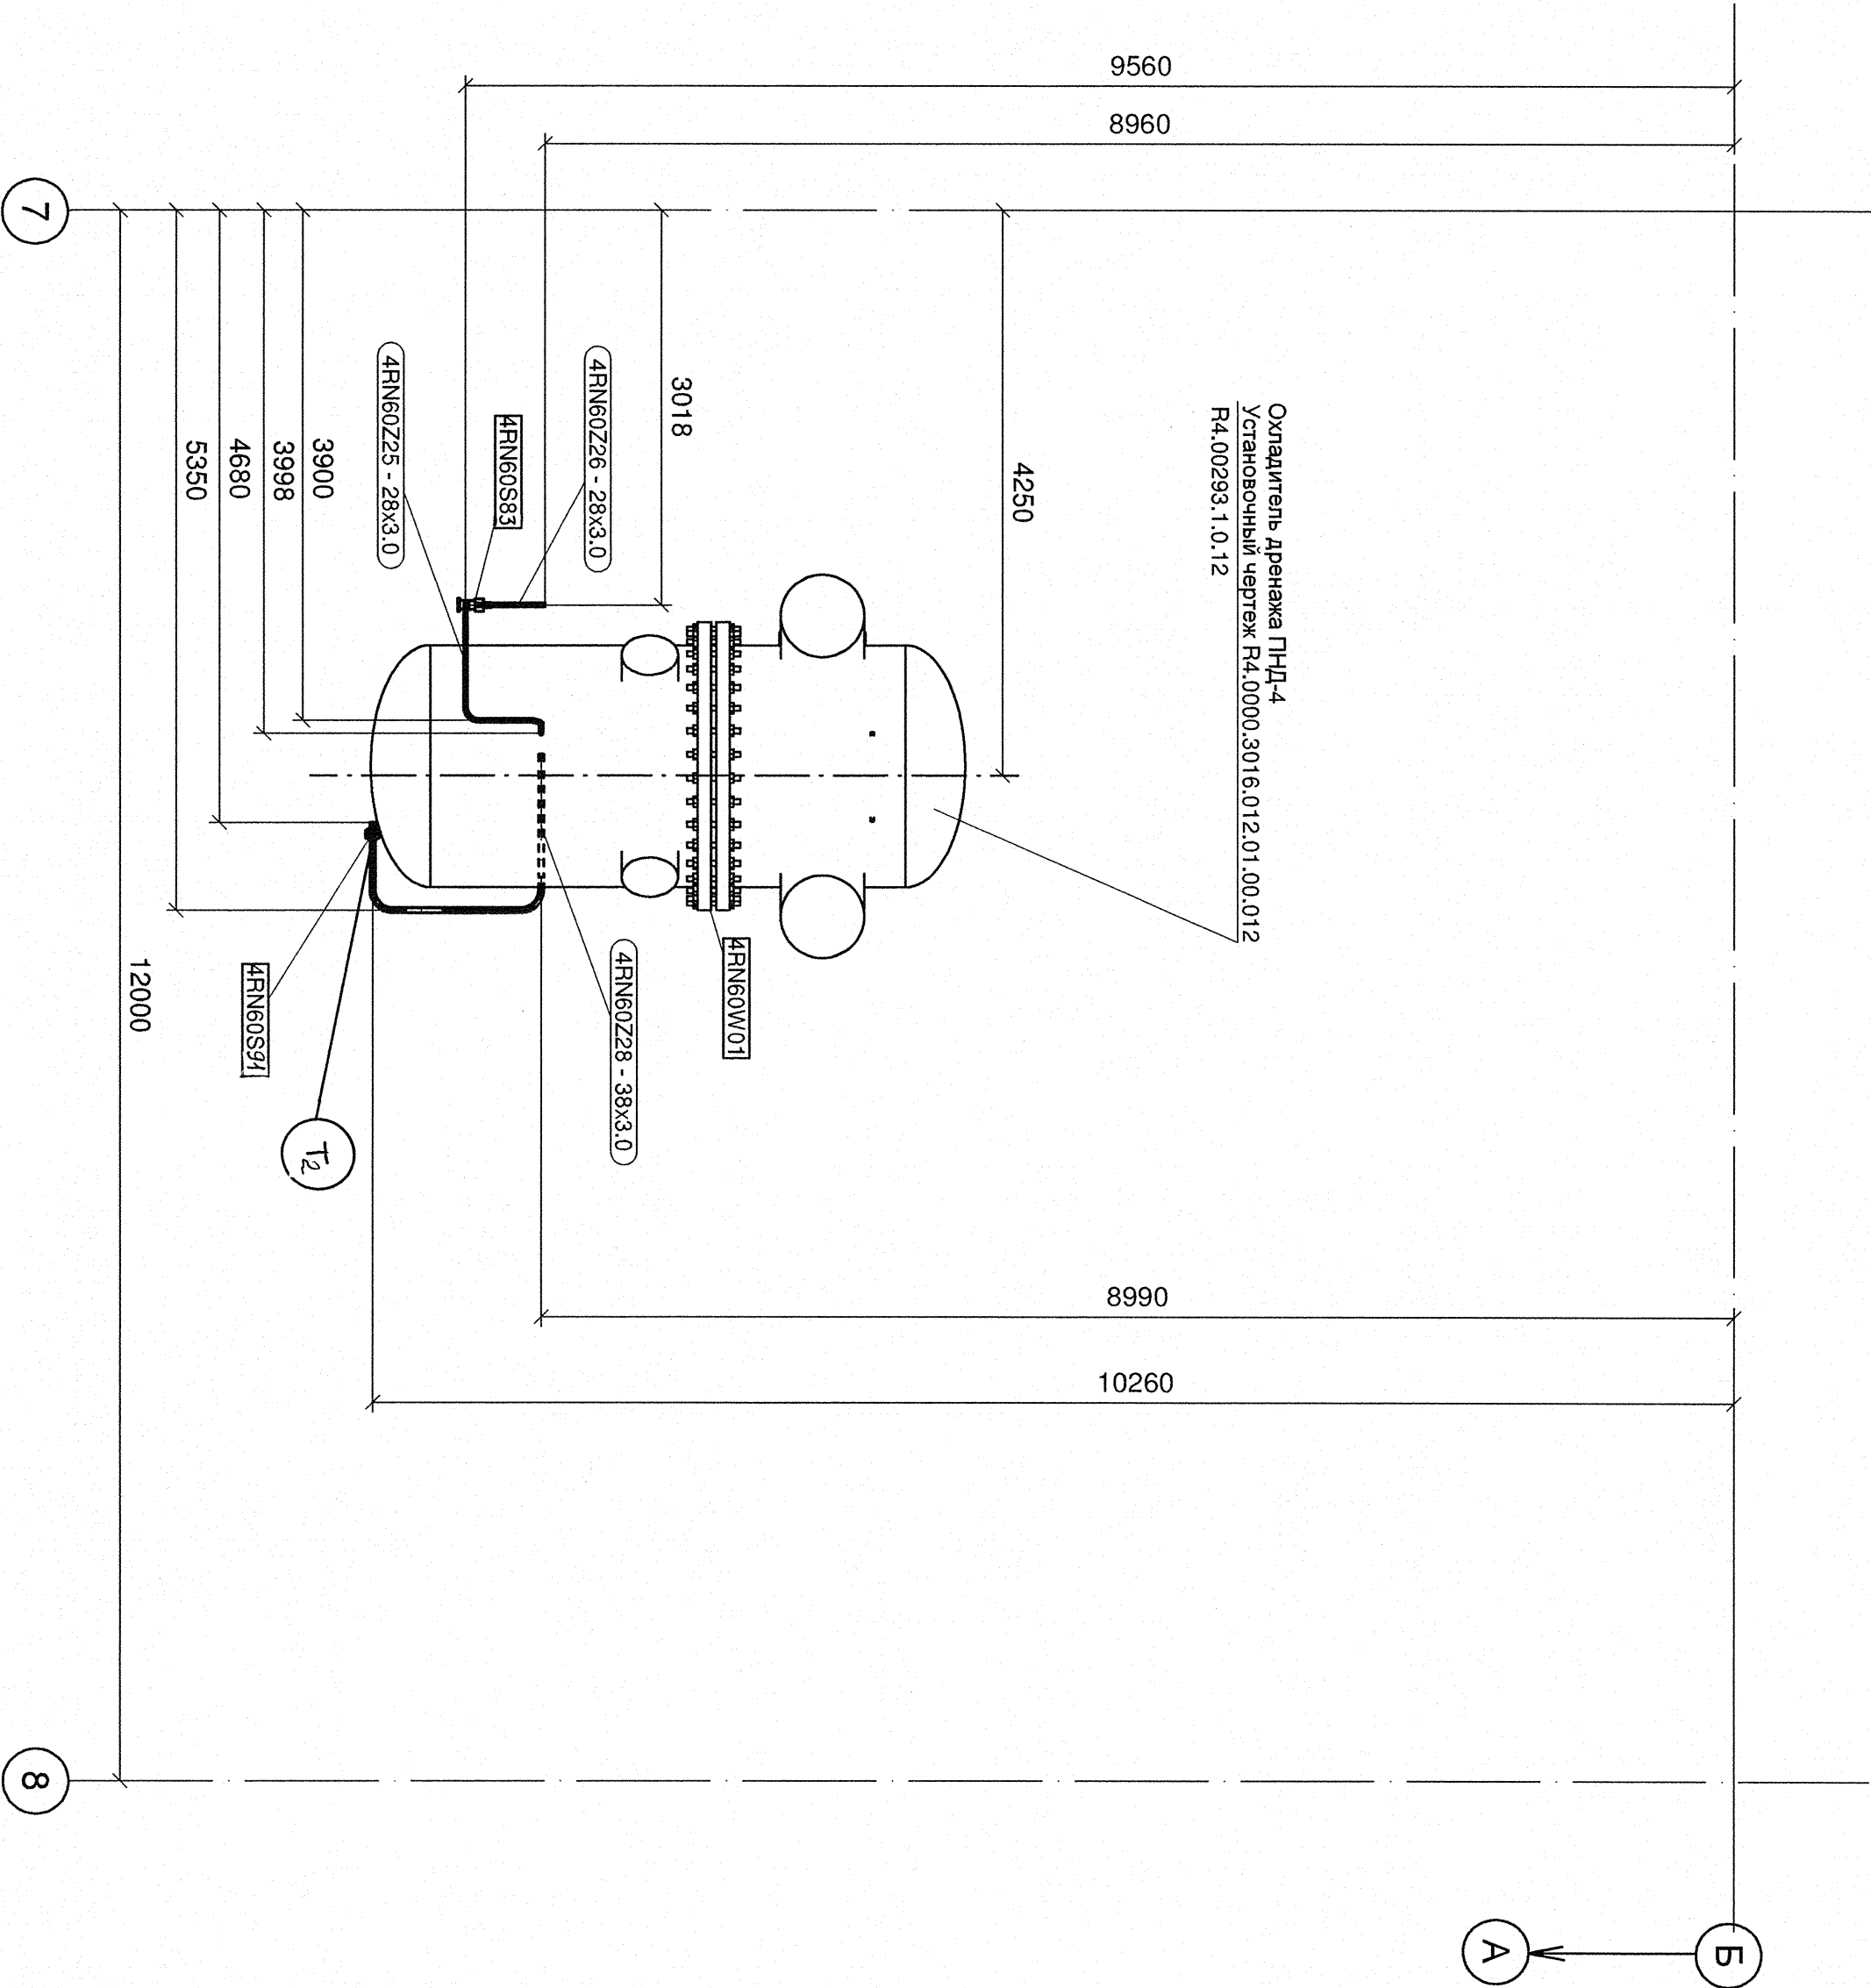

ДОПОЛНИТЕЛЬНЫЕ ПОДПИСИ					
Инов. N подл.	Подп. и дата	Взам. инв. N	Нач. отдела	Яковлев	18.04
R4.04025.1.0.12	18.04.2014		Гл. спец. тр.	Андреева	25.04

Инов. N подл.	Подп. и дата	Взам. инв. N	Нач. отдела	Яковлев	18.04
R4.04025.1.0.12	18.04.2014		Гл. спец. тр.	Андреева	25.04
АРХИВНЫЙ ЭКЗЕМПЛЯР					
Инов. N подл. R4.04025.1.0.12					
Лист 3					
R4.RN40.3009.012.04.00.001					
Ростовская АЭС Блок 4					
Главный корпус, Машинное отделение					
Трубопроводы обвязки ОПГ по микроблоку					
Пространству пространств					
План на отм. -3,600 между осями 4-5, 7-8 и А-Б					
ОАО "НИИЭТ" 2014					