


## СПЕЦИФИКАЦИЯ ДЕТАЛЕЙ И ОПОР

ПТС.	НАИМЕНОВАНИЕ	КОЛ.	МАТЕРИАЛ	МАССА ЕД.ИЗМ. КГ
1	ОCT 24.125.30-89 ТРВЕА 28x3	1.301 М	20 ТУ 14-3P-55-2001	1,85
2	10 OCT 24.125.30-89 ОТБДП	1	20 ТУ 14-3P-55-2001	0,66
3	90-28x3-10х100-55-Р1100			
3	АРМАУЮ001 ОПОРА НЕПОДВЕРЖЕНАЯ	1		-

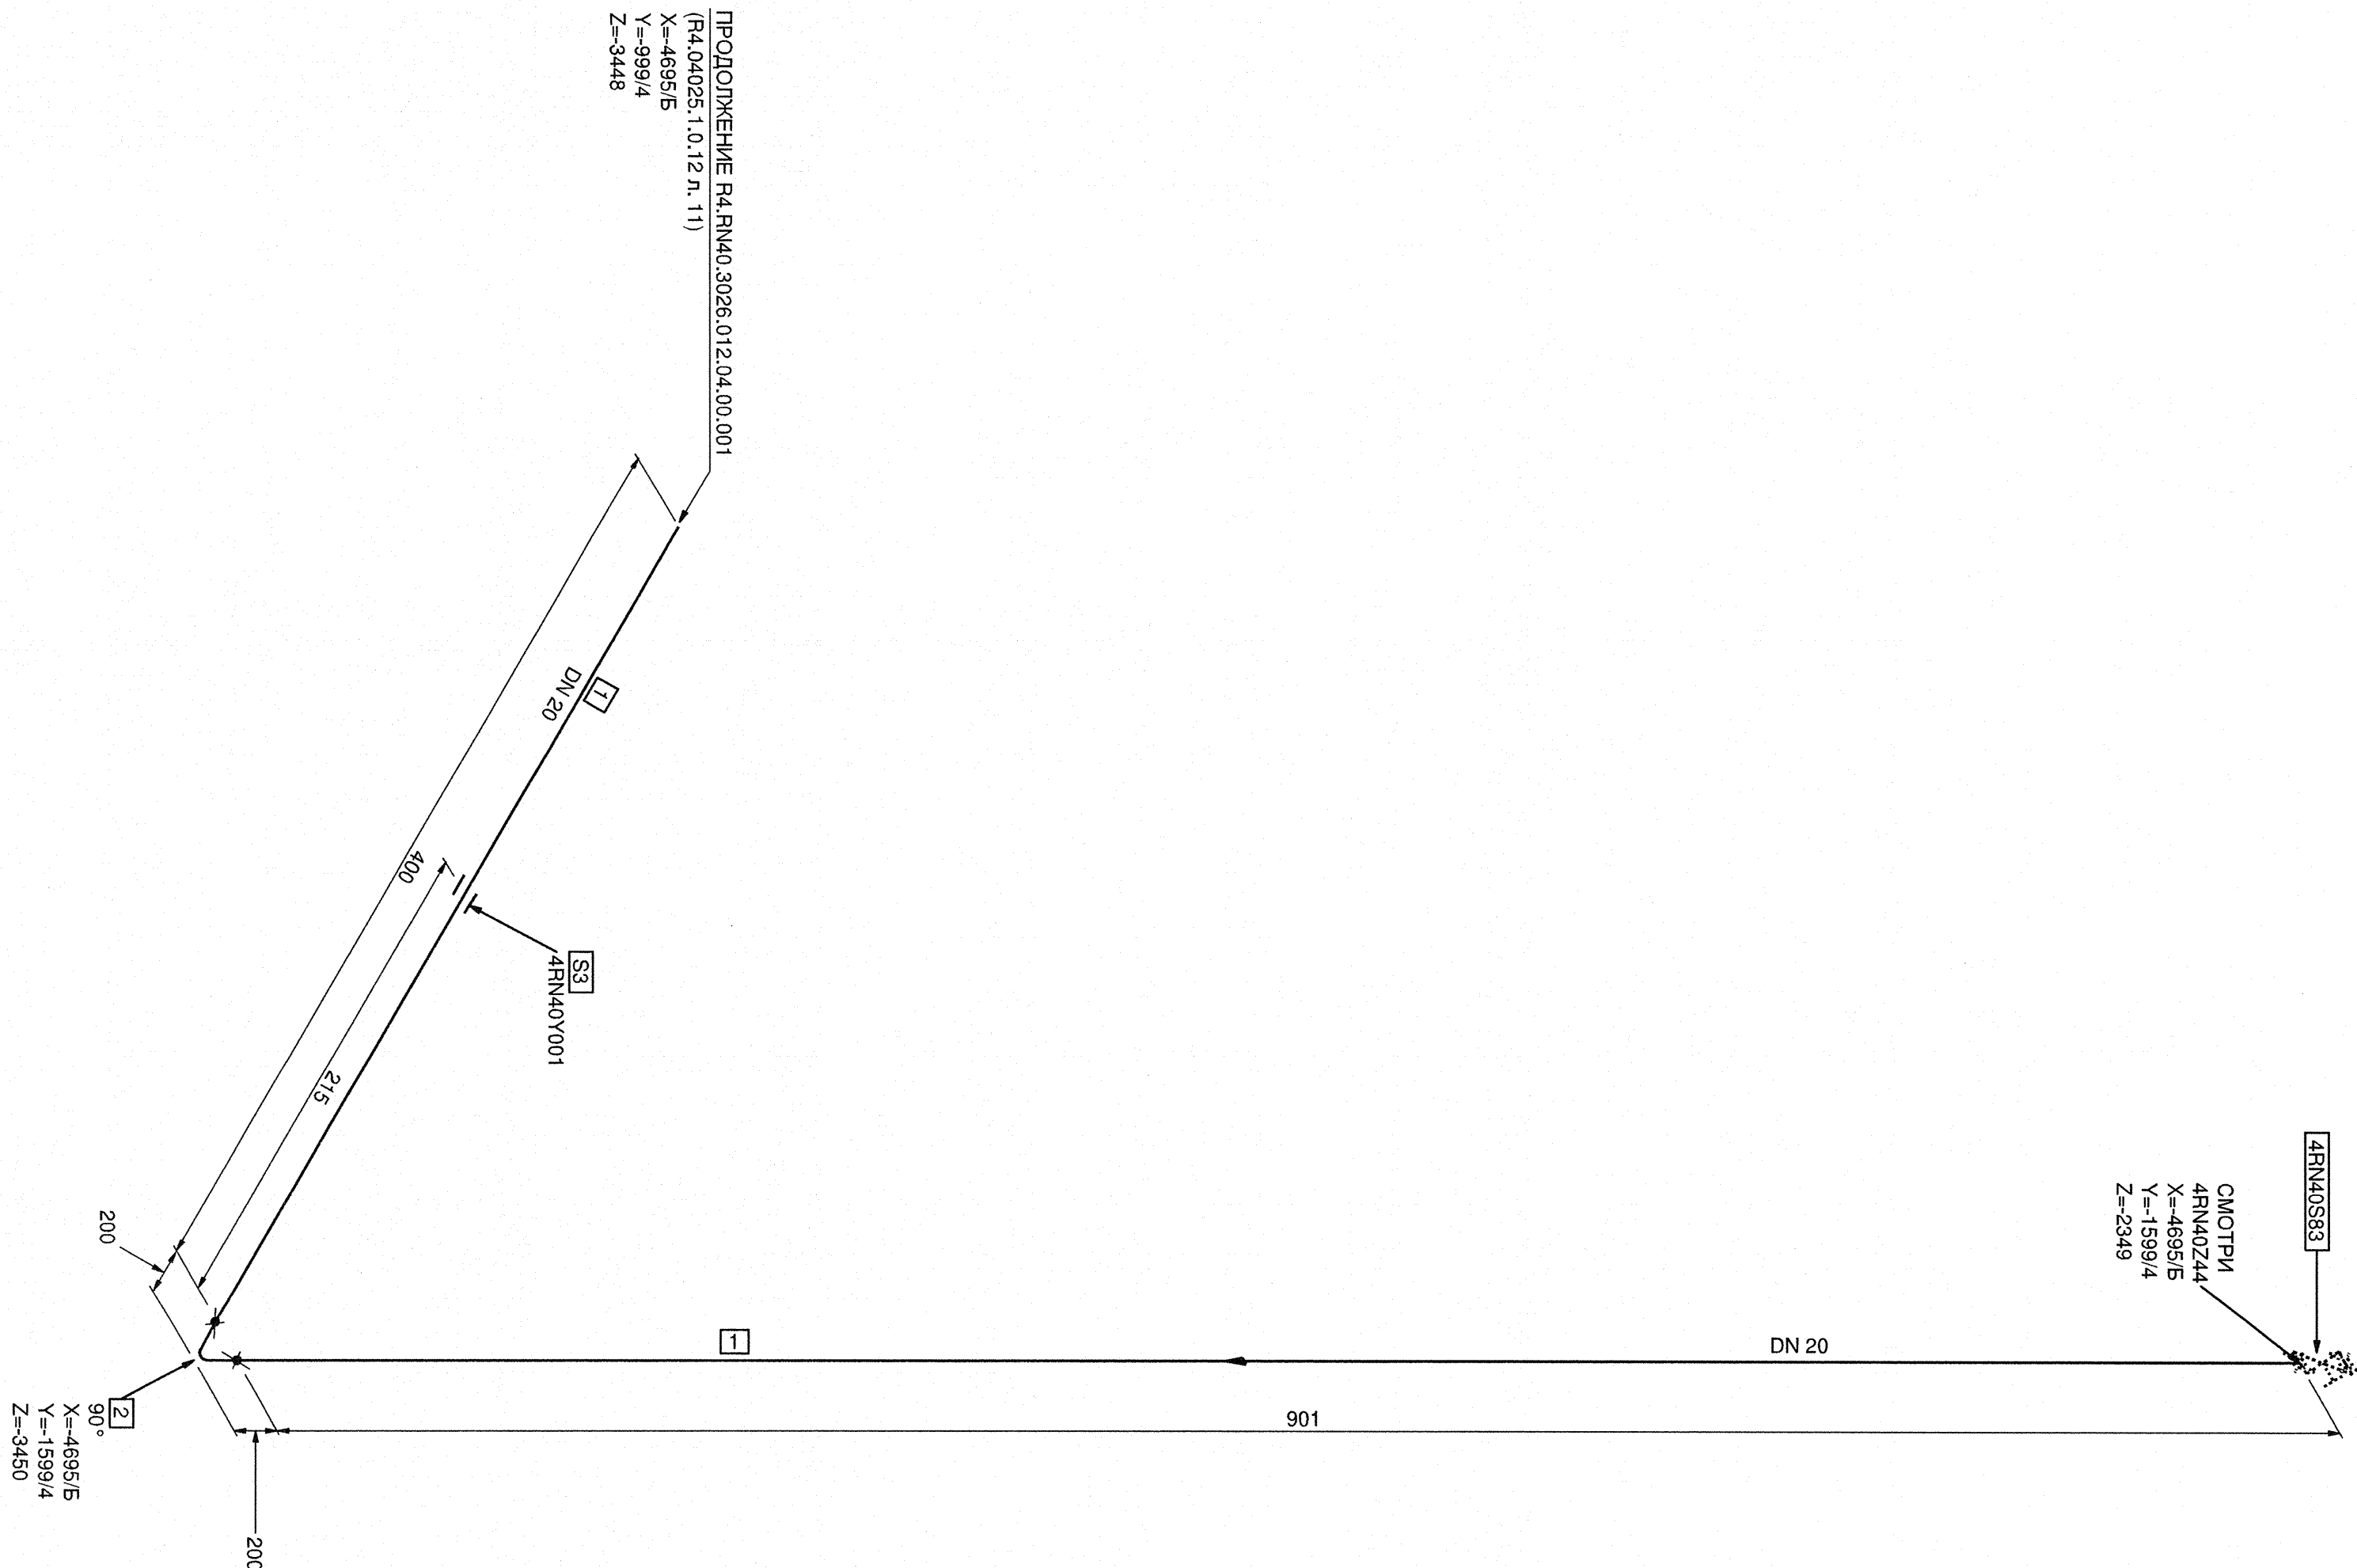

ДОПОЛНИТЕЛЬНЫЕ ПОДПИСИ				ДОПОЛНИТЕЛЬНЫЕ ПОДПИСИ			

Инв. N подл.	Подп. и дата	Взам. инв. N
Р4.04025.1.0.12	<i>80805-4</i>	

[illegible]

Номер трубы/провода - III  
Подведомственность - ПБ 03-585-03  
Категория трубопровода по ПБ 03-585-03 - V В  
Класс безопасности по НП-001-87 - 4  
Категория сейсмостойкости по НП-031-01 - III  
Рабочие параметры: Рр= 0,098 МПа, tр=40°С  
Параметры гидравлического: Рг= 0,2 МПа, tг= 5-40 °С

[illegible]