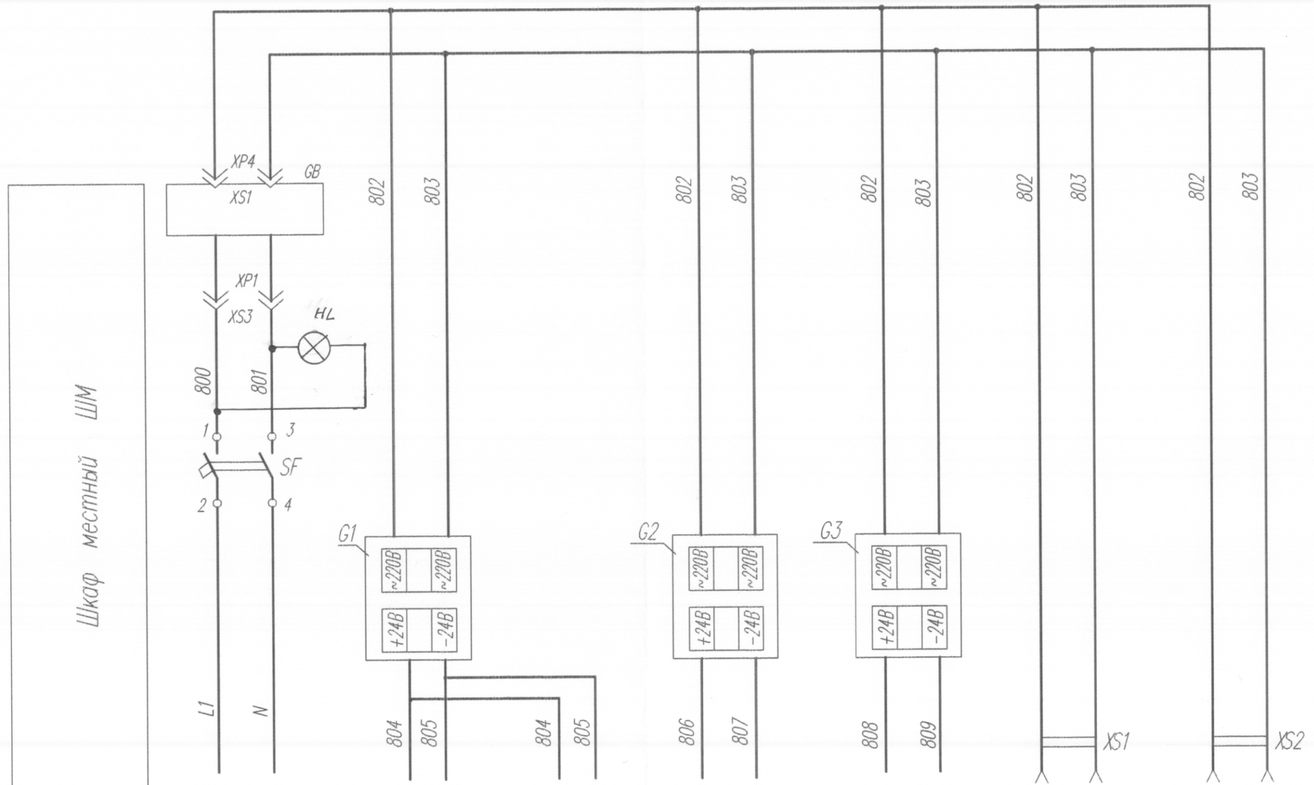

Характеристика электроприемника	Поз.	Ввод	4	5	6	A	M	Электроинструмент
	Тип	Ввод	Расходомер счетчик ЭРСВ-420Л	Расходомер счетчик ЭРСВ-420Л	Расходомер счетчик ЭРСВ-420Л	Тепловычислитель "Взлет ТСР-034"	Резерв	Евророзетка
	Напряжение, В	~ 220	=24	=24	=24	=24	~220	~220
	Мощность, (ВА)	200	5	5	5	30	60	60
	Место установки	ШКАФ МЕСТНЫЙ ШМ						

Поз. обознач.	Наименование	Кол.	Примечание
	Шкаф местный ШМ		
SF	Выключатель автоматический, двухполюсный, С	1	5SX2 202-7
	~220В Iном =0,8А		
GB	Источник бесперебойного питания ИБП (UPS) 300ВА	1	
	"WOW-300"		
XS1...XS3	Розетка двухполюсная с заземляющим контактом	3	
	"евророзетка"		
XP4	"Евровилка"	1	
G1.. G3	Преобразователь напряжения "Взлет ИВП-24.12"	3	комплектно с "Взлет ЭР"
	~220/=24В		
HL	Арматура сигнальная АМЕ 3212 21У2 ~220В	1	

1. Позиции приборов даны согласно 05-41297-ЭБ-АОВ2.С
2. Возможна замена аппаратуры на аппаратуру с аналогичными параметрами.

Изм.	Кол.уч.	Лист	№док.	Подпись	Дата
Разработал		Страхов			12.11
Рук.группы		Страхов			12.11
Н.отделен.		Трифонов			12.11
Н.контр.		Богомаз			12.11

05-41297-ЭБ-АОВ2

ОАО «АЭХК»

Зд.ЭБ. Реконструкция вентсистем и газоочистных установок (ГОУ) Реконструкция узла ввода

Стадия	Лист	Листов
Р	4	

Схема электрическая принципиальная распределительной сети

ОАО «ЦПТИ» Ангарское отделение

Формат А4х3

Инв. № подл. | Подпись и дата | Взам. инв. №